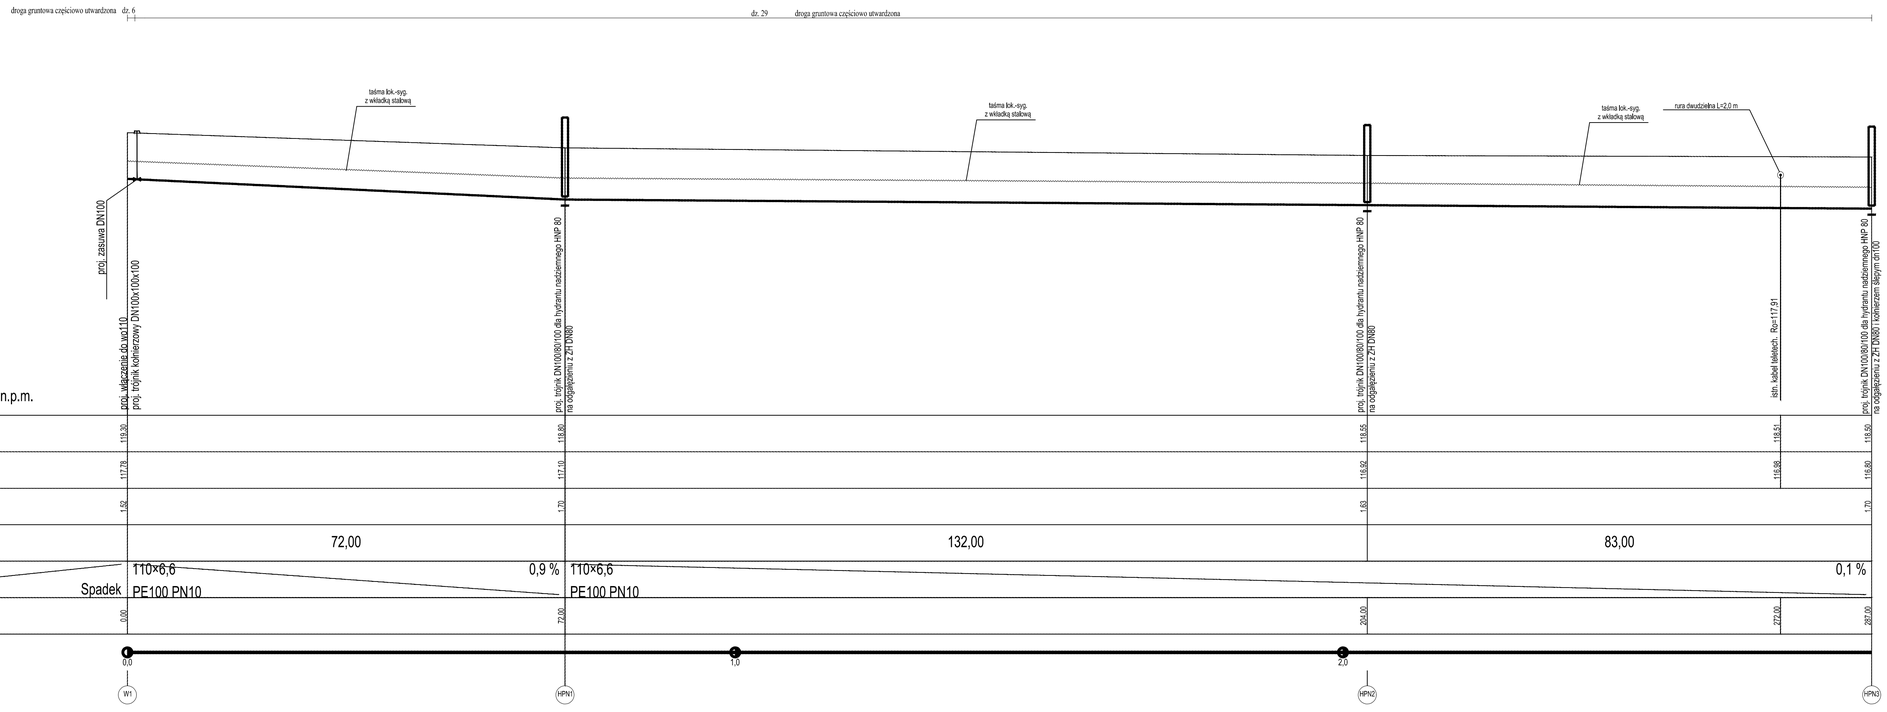

Rzędna terenu istniejącego	119,30		118,80		118,55	118,54	118,50
Rzędna osi rurociągu [m]	117,78		117,10		116,92	116,88	116,80
Zagłębienie osi rurociągu	1,52		1,70		1,63		1,70
Odległości [m]		72,00		132,00		83,00	
Średnice, materiał		110×6,6 PE100 PN10		110×6,6 PE100 PN10			
Spadek		0,9 %				0,1 %	
Długość trasy [m]	0,00		72,00		204,00	272,00	287,00

Instech Zakład Techniki Sanitarnej

Projekt	ROZBUDOWA SIECI WODOCIĄGOWEJ			
Adres obiektu	DZ. 6, 29; OB. 0013 GROMICE, GM. BOSZANÓW			
Rysunek	PROFIL PODŁUŻNY			
Branża	SANITARNA		SKALA	1:500
Funkcja	Imię i nazwisko	Nr uprawnień	Podpis	Nr rysunku
Projektant	mgr inż. PAWEŁ BOBROWSKI	MAZ/0201/POOS/07		1
Projektant sprawdzający	mgr inż. PAWEŁ RĘDZIŃSKI	MAZ/0428/POOS/09		
PRAWA AUTORSKIE ZASTRZEŻONE			Data: 07.2019 r.	Strona: 18