



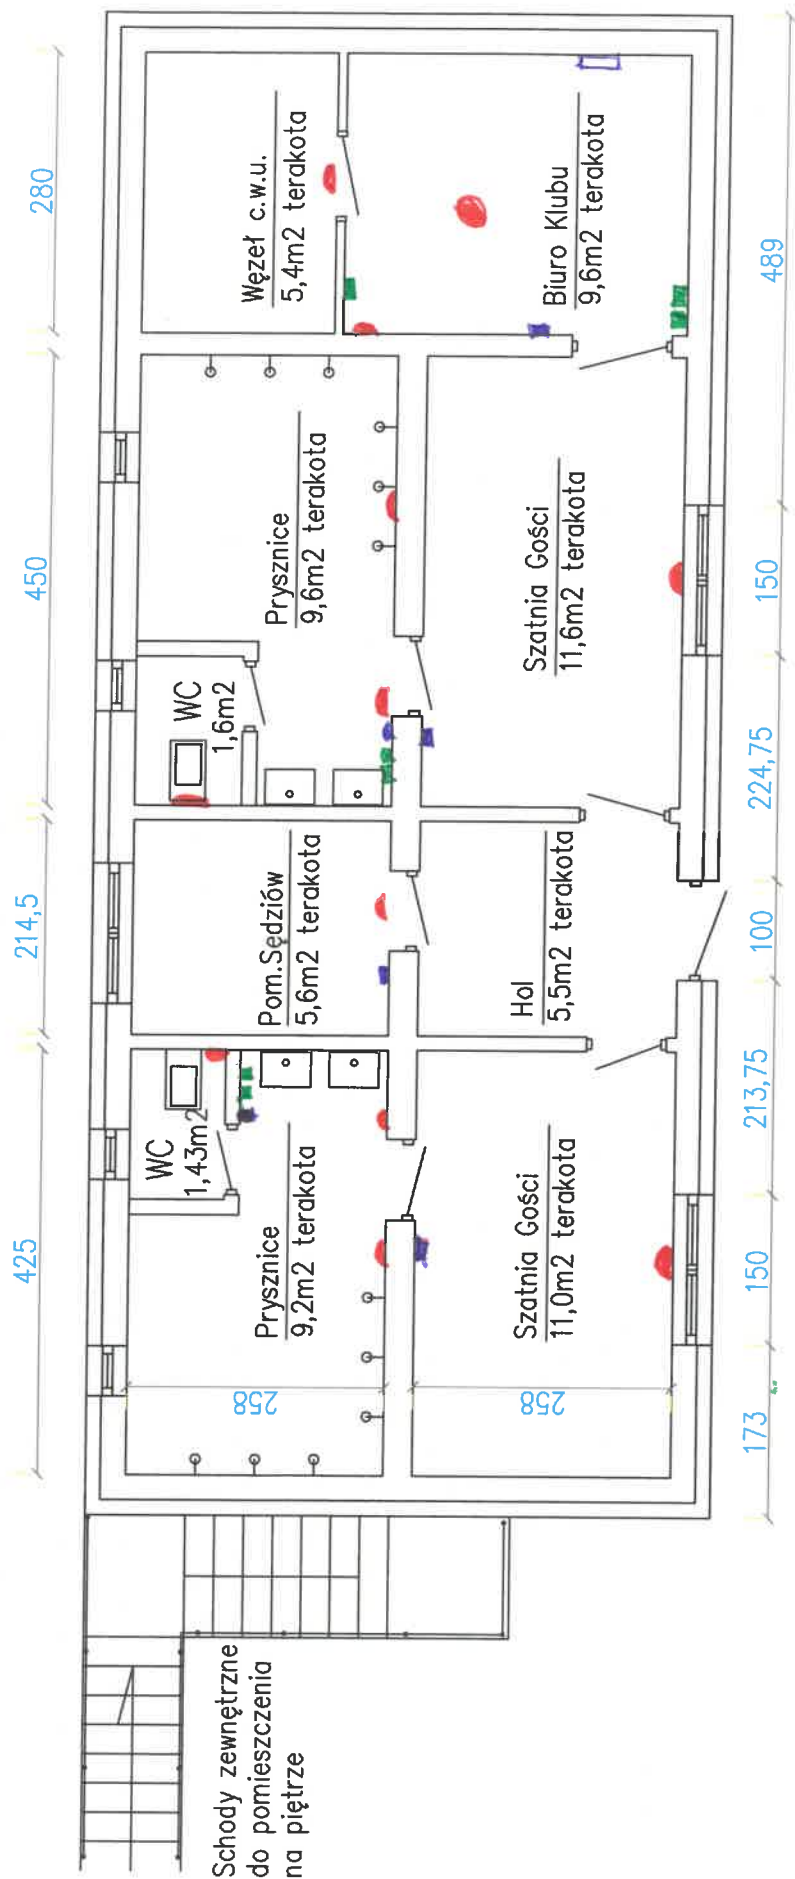

Adresat projektu	Pracownia Projektowa - Inwestycyjna
Zadanie	ALIA
Opis	Inwentaryzacja architektoniczna stanu istniejącego
Investor	Budynek Klubu sportowego Huragan Bodzanów Chodkowo - Działki
Tytuł rysunku	Urząd Miasta i Gminy Bodzanów
Projektant	Rzut parteru
Opis	mgr inż. Adrian Brudnicki
Opis	mgr inż. Adrian Brudnicki
Data	12-2024
Skala	1:50
Nr rysunku	1


- skrytka elektroniczna
 - sygnalizacja świetlna
 - lampa ścienna
 - 11- sufitowa
 - praca elektryczna podłogowa
 - podłoga

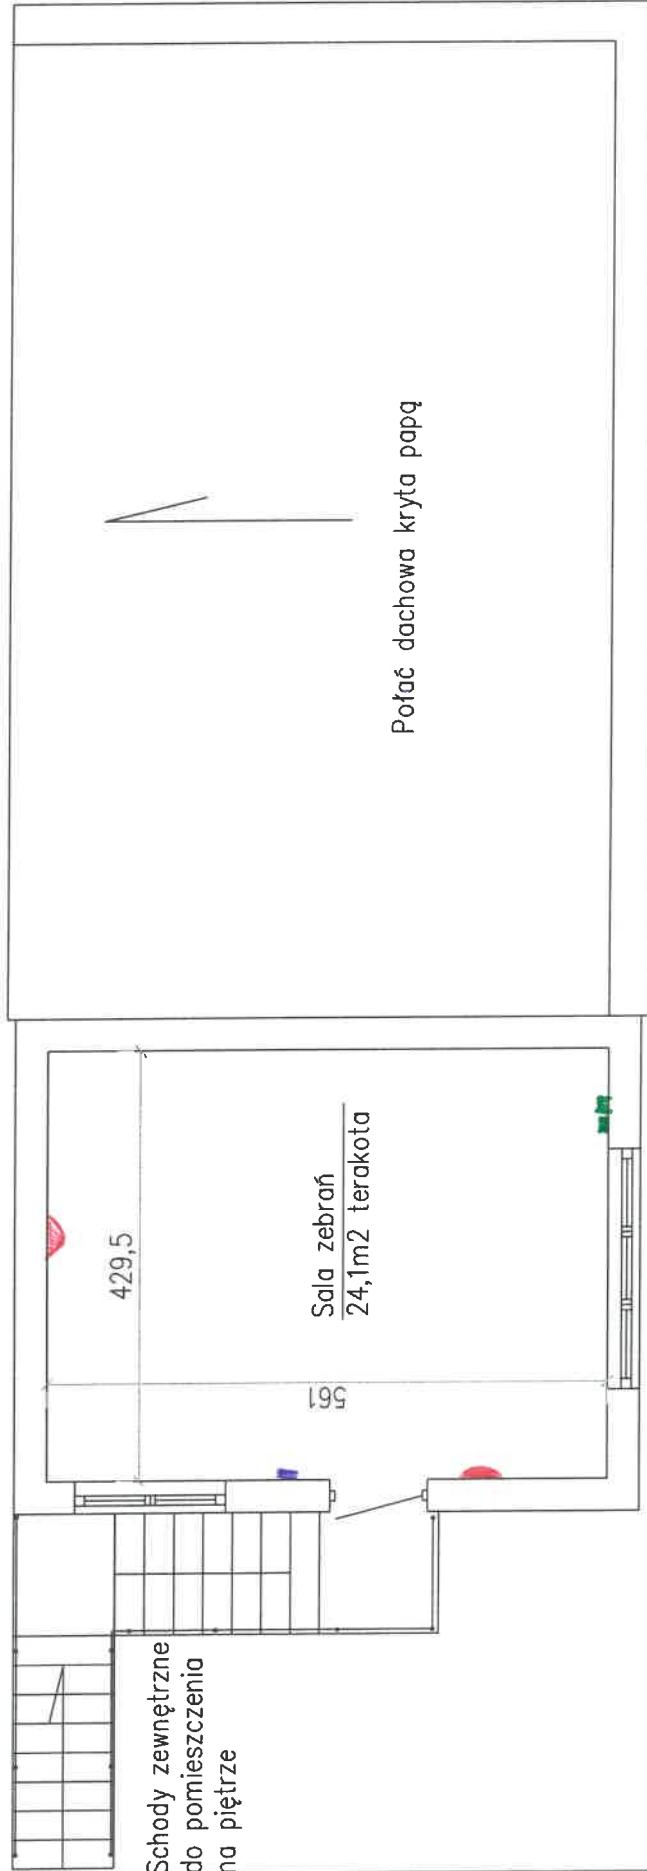

121,5 240 132

 - lampy ścienna
 grzejniki elektryczne podłogowe
 wygłuszenie akustyczne


Adres projektu	Pracownia Projektowa - Inwestycja ALTA
Zadanie	Inwentaryzacja architektoniczna stanu istniejącego
Obiekt	Budynek klubu sportowego Hurogan Bodzanów Chodkowo - Dziadki
Inwestor	Urząd Miasta i Gminy Bodzanów
Tytuł rysunku	Rzut piętra
Projektant	mgr inż. Adrian Brudnicki
Opracował	mgr inż. Adrian Brudnicki
Data	12-2024
Skala	1:50
Wzrost	2

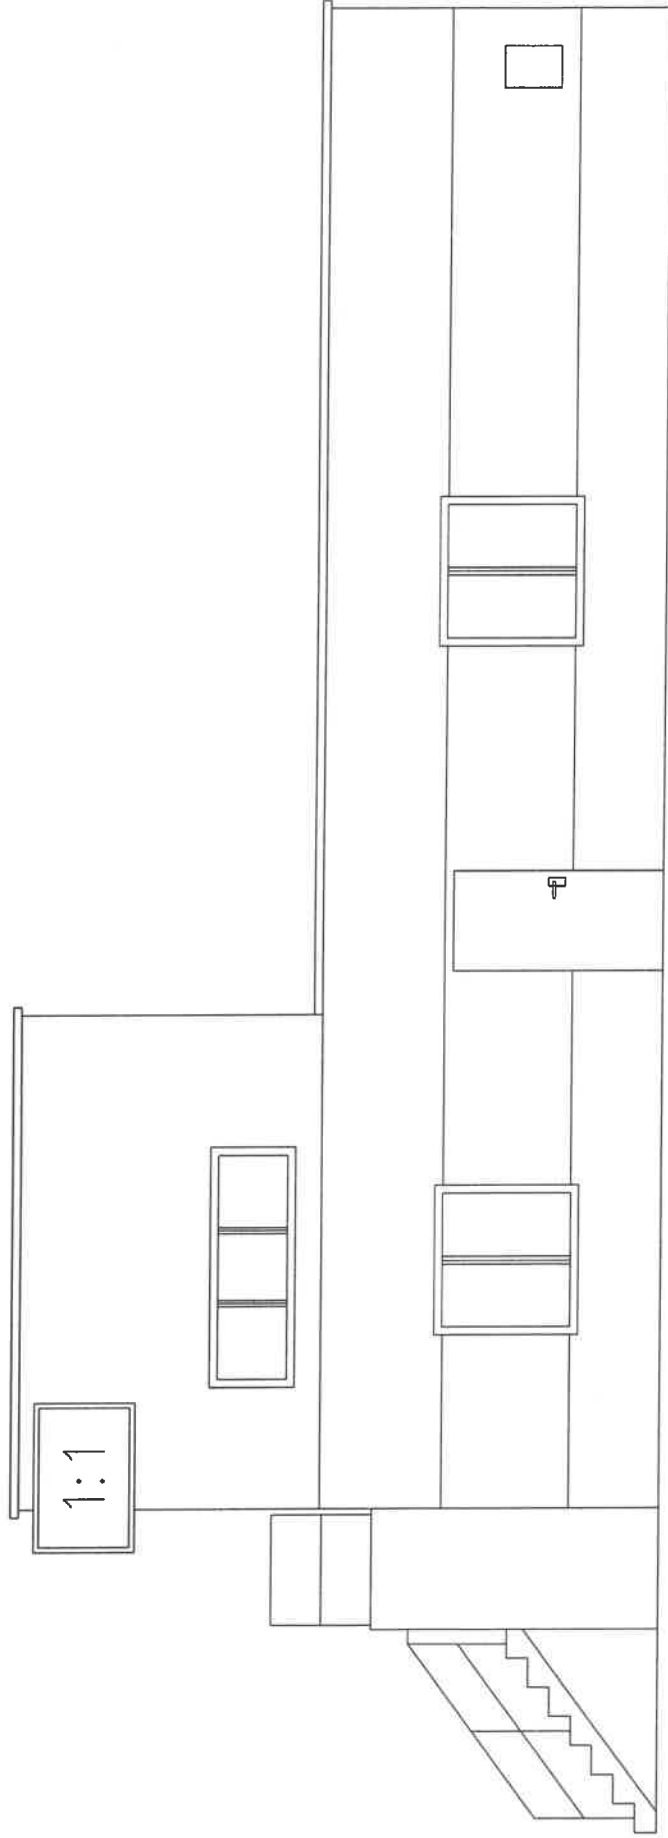

204,4 122


1500,5

Adres obiektu	Pracownia Projektowa – Inwestycyjna ALTA		
Zadanie	Inwentaryzacja architektoniczna stanu istniejącego		
Obiekt	Budynek klubu sportowego Hurogon Bodzonów Chodkowo – Działki		
Inwestor	Urząd Miasta i Gminy Bodzonów		
Tytuł rysunku	Elewacja frontowa		
Projektant	mgr inż. Adrian Brudnicki		
Opracował	mgr inż. Adrian Brudnicki		
Data	12-2024	Skala	1:50
		Strona	3

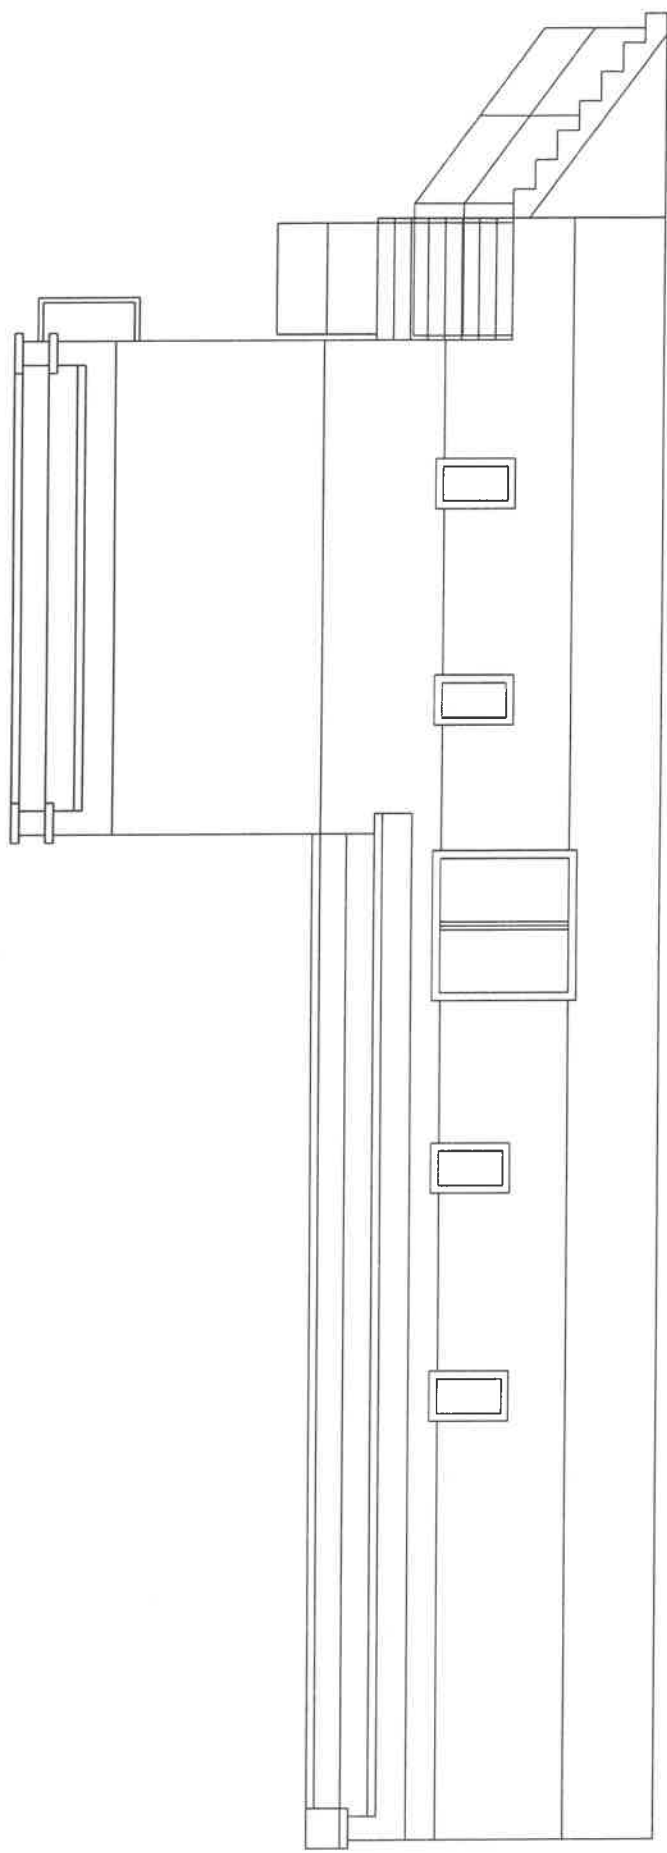


1622,5

Wzrost projektanta	Pracownia Projektowa – Inwestycyjna ALTA		
Zadanie	Inwentaryzacja architektoniczna stanu istniejącego		
Obiekt	Budynek klubu sportowego Hurogan Bodzonów Chodkowo – Działki		
Inwestor	Urząd Miasta i Gminy Bodzonów		
Tytuł rysunku	Elewacja północna		
Projektant	mgr inż. Adrian Brudnicki		
Opracował	mgr inż. Adrian Brudnicki		
Data	12-2024	Skala	1:50
		Nr rysunku	4

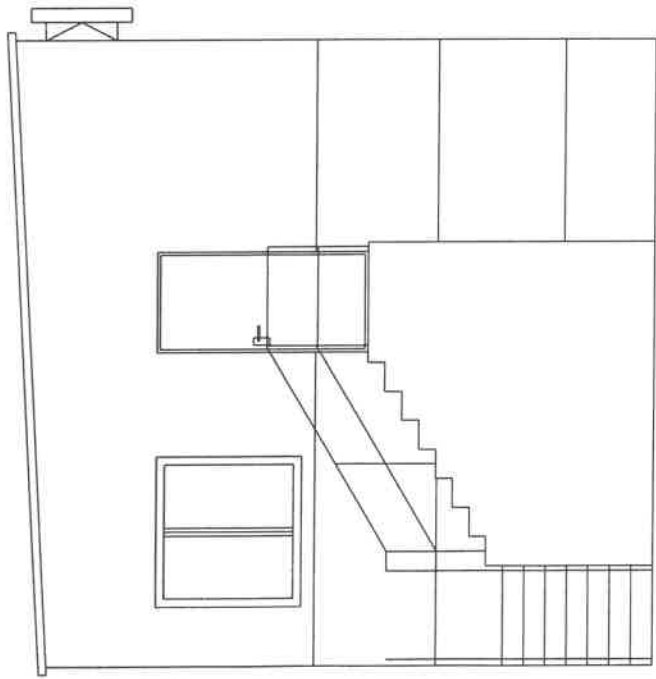

627

Elewacja zachodnia

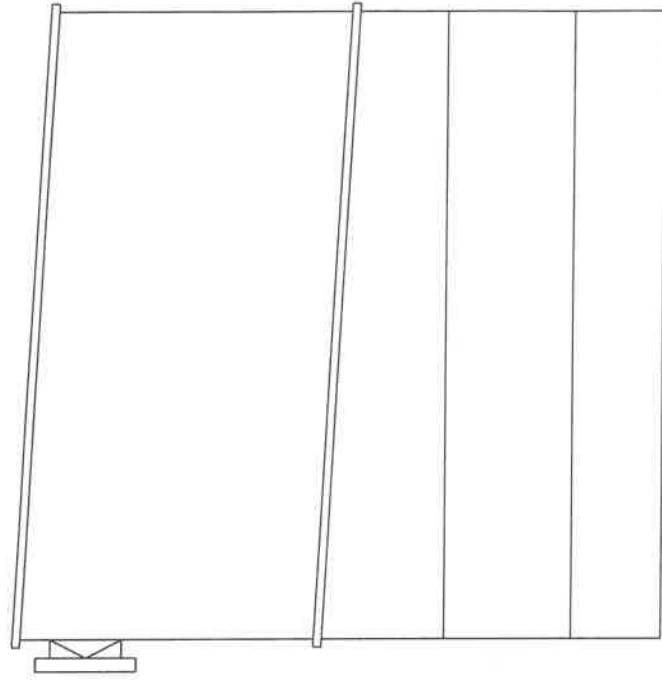

627

Elewacja wschodnia

Adres inwestycji	Pracownia Projektowa – Inwestycyjna ALTA
Zadanie	Inwentaryzacja architektoniczna stanu istniejącego
Obiekt	Budynek klubu sportowego Hurogan Bodzanów Chodkovo – Dzielnica
Inwestor	Urząd Miasta i Gminy Bodzanów
Tytuł rysunku	Elewacja zachodnia i wschodnia
Projektant	mjr inż. Adrian Brudnicki
Opracował	mjr inż. Adrian Brudnicki
Data	12-2024
Skala	1:50
Wz. rysunku	5