



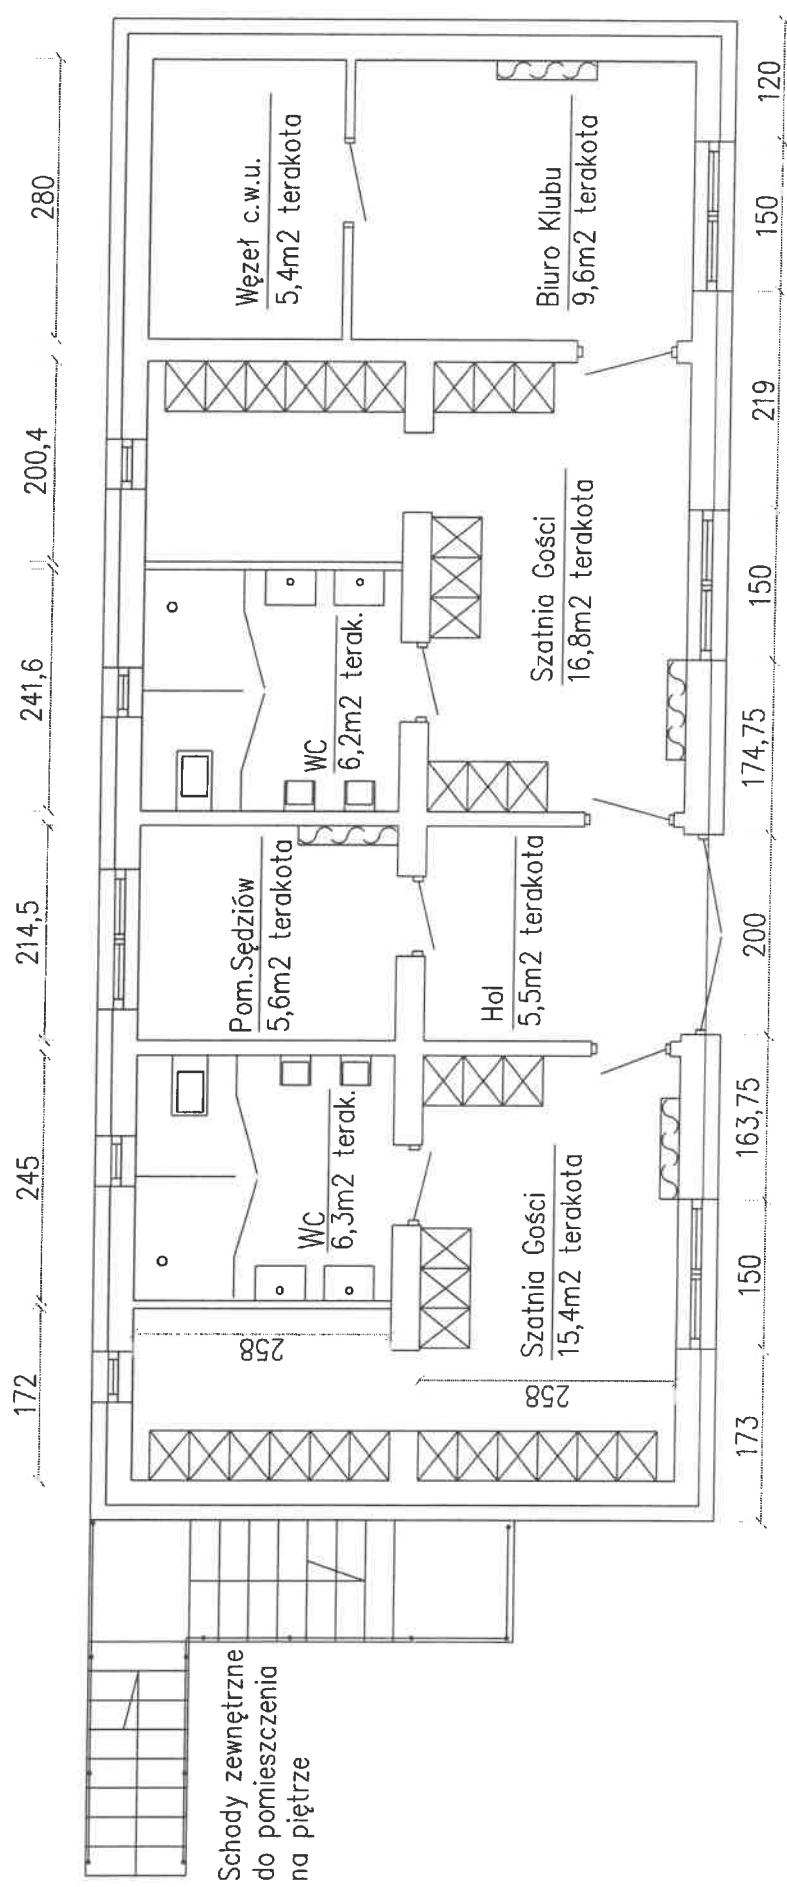


- wewnętrzne jednostki klimatyzacyjno - grzewcze

Autorem projektu	Pracownia Projektowa - Inwestycyjna ALFA		
Zadanie	Modernizacja infrastruktury sportowej w Chodkowie - Działkach		
Obiekt	Budynek klubu sportowego Hurogan Bodzanów Chodkowsko - Działki		
Inwestor	Urząd Miasta i Gminy Bodzanów		
Tytuł rysunku	Projekt koncepcyjny - Rzut Parteru		
Projektant	mgr inż. Adrian Brudnicki		
Opracował	mgr inż. Adrian Brudnicki		
Data	12-2024	Skala	1:50
		Str. rysunku	1

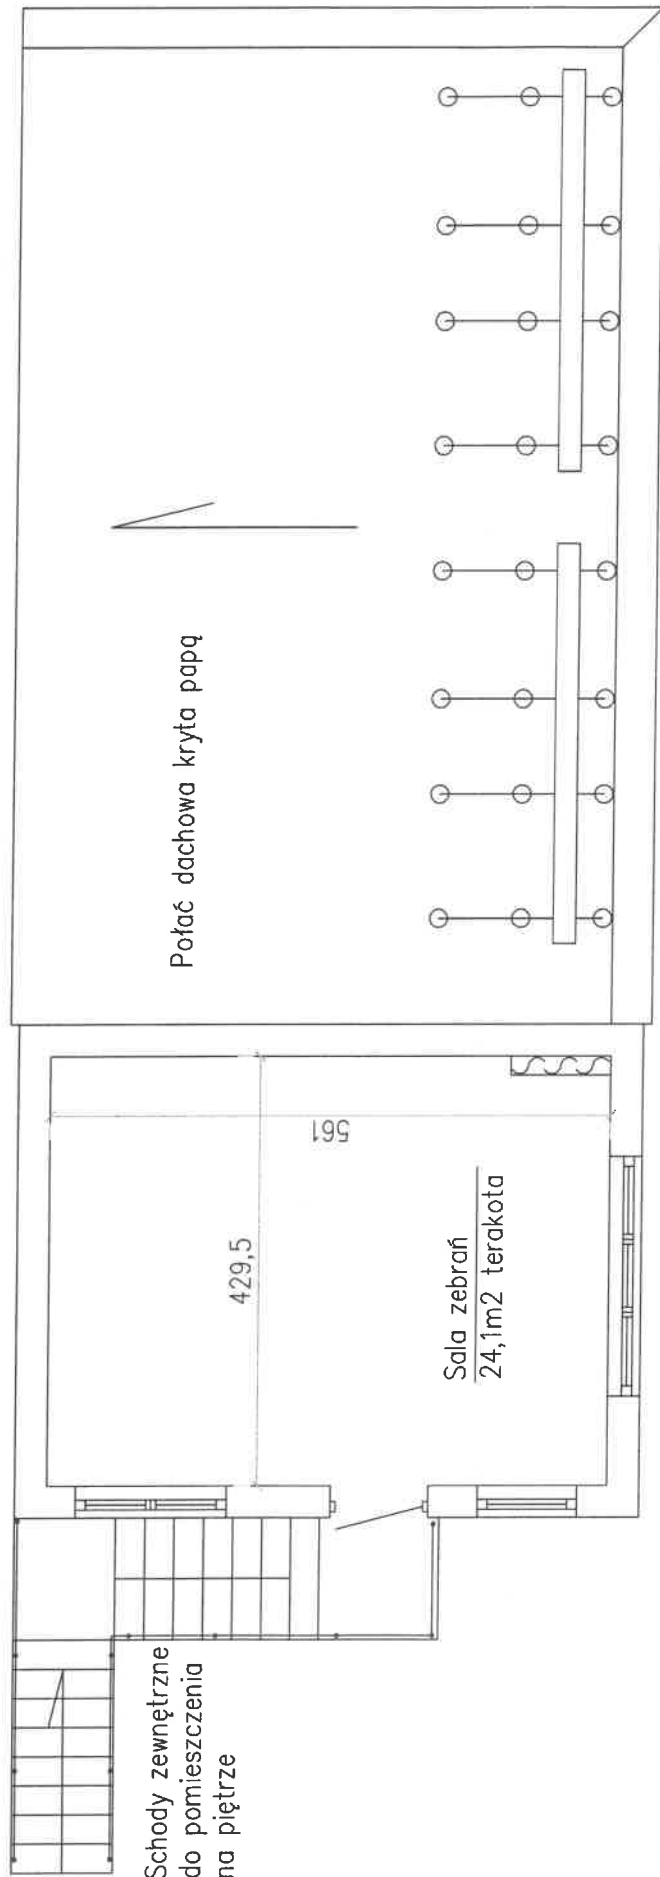


– wewnętrzne jednostki klimatyzacyjno – grzewcze

Adres projektu	Pracownia Projektowa – Inwestycja ALTA
Zadanie	Modernizacja infrastruktury sportowej w Chodakowie – Działkach
Obiekt	Budynek klubu sportowego Hurogon Bodzanów Chodkowo – Działki
Inwestor	Urząd Miasta i Gminy Bodzanów
Typu rysunku	Projekt koncepcyjny – Rzut Piętra
Projektant	mgr inż. Adrian Brudnicki
Opracował	mgr inż. Adrian Brudnicki
Data	12-2024
Skala	1:50
Wz. rysunku	2

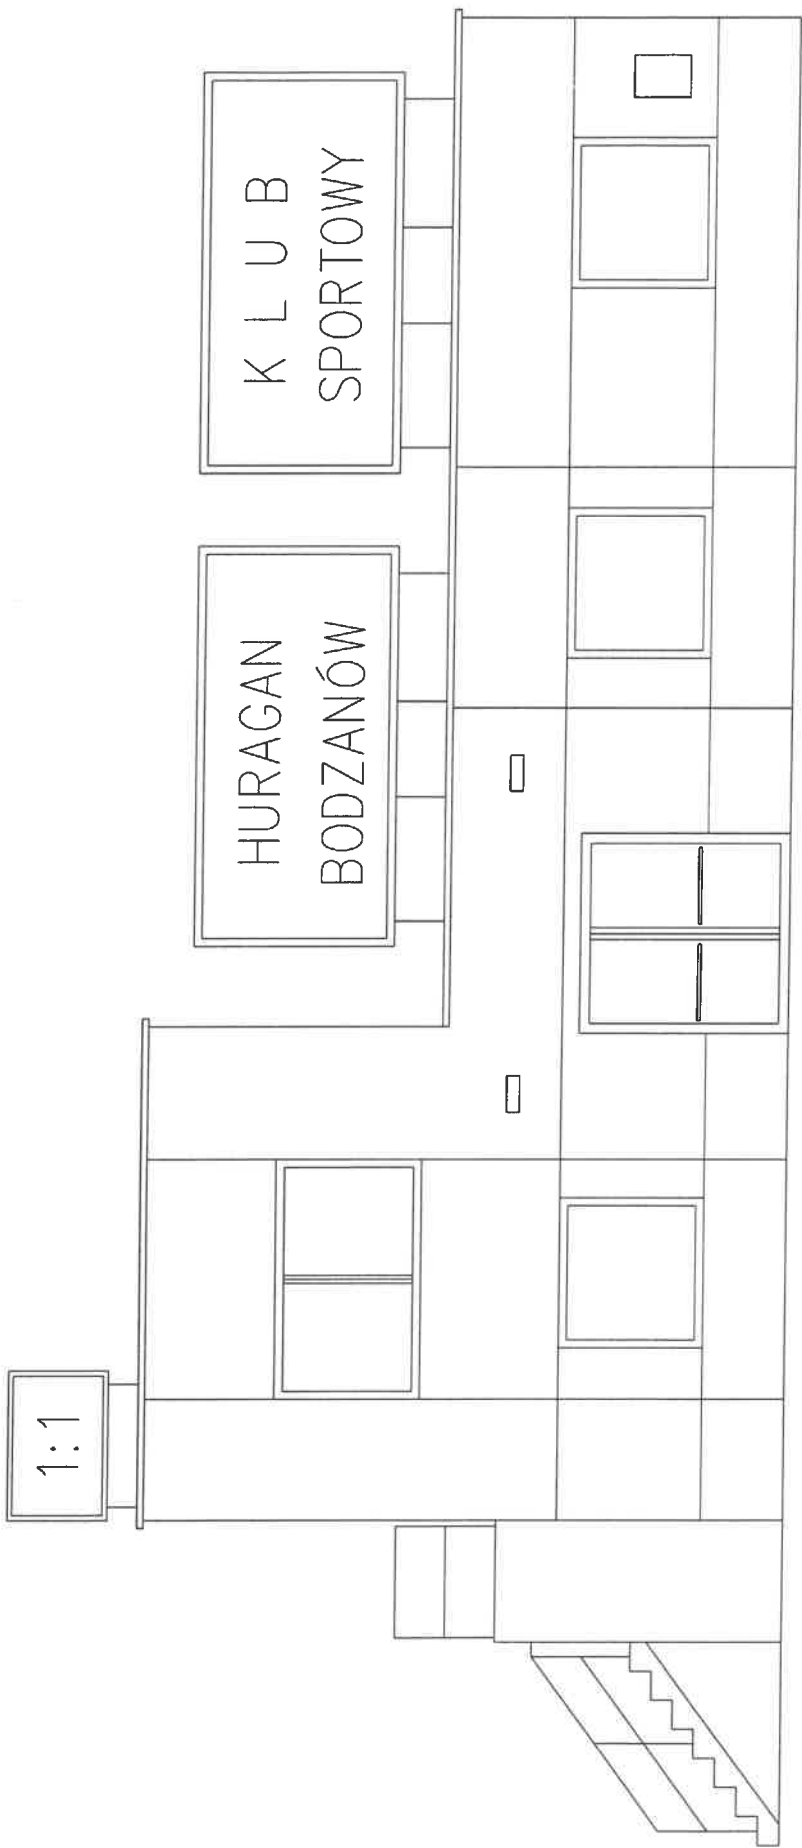


Elewacja południowa

Wzrost architekt	Pracownia Projektowa – Inwestycja ALTA		
Zadanie	Modernizacja infrastruktury sportowej w Chodkowie – Działkach		
Obiekt	Budynek klubu sportowego Huragan Bodzanów Chodkovo – Działki		
Inwestor	Urząd Miasta i Gminy Bodzanów		
Tytuł rysunku	Projekt koncepcyjny – Elewacja front.		
Projektant	mgr inż. Adrian Brudnicki		
Opracował	mgr inż. Adrian Brudnicki		
Data	12-2024	Skala	1:50
		Strona	3

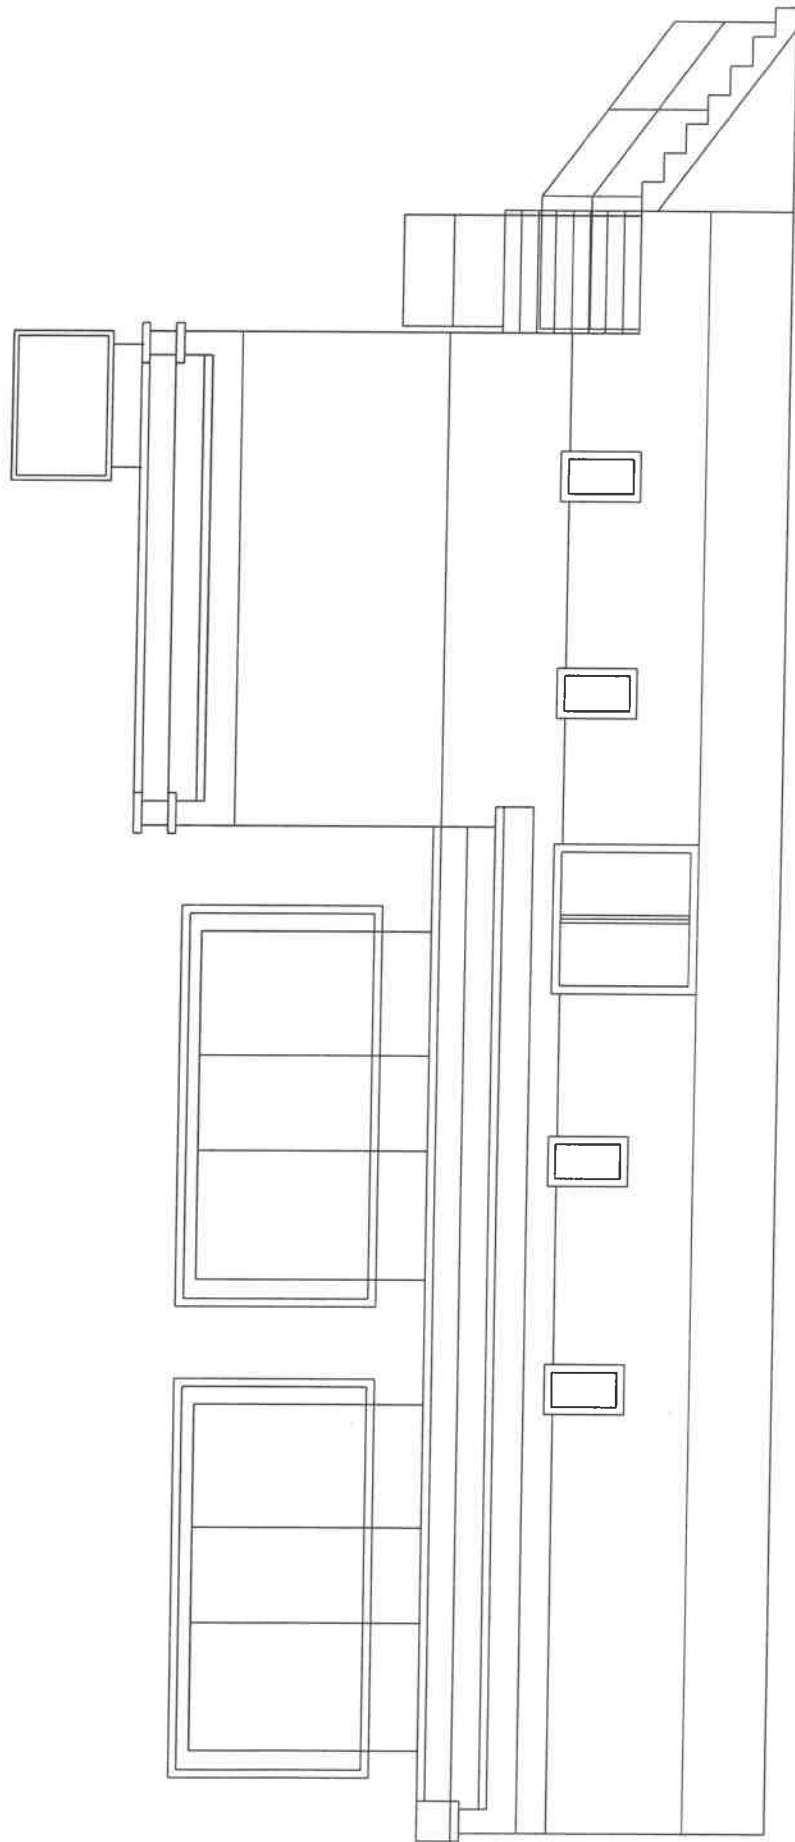


Elewacja północna

Adres obiektu	Pracownia Projektowa – Inwestycyjna ALTA		
Zadanie	Modernizacja infrastruktury sportowej w Chodkowie – Dzielnice		
Obiekt	Budynek klubu sportowego Huragan Bodzanów Chodkovo – Dzielnice		
Inwestor	Urząd Miasta i Gminy Bodzanów		
Tytuł rysunku	Projekt koncepcyjny – Elewacja półn.		
Projektant	mgr inż. Adrian Brudnicki		
Opracował	mgr inż. Adrian Brudnicki		
Data	12-2024	Skala	1:50
		Nr rysunku	4

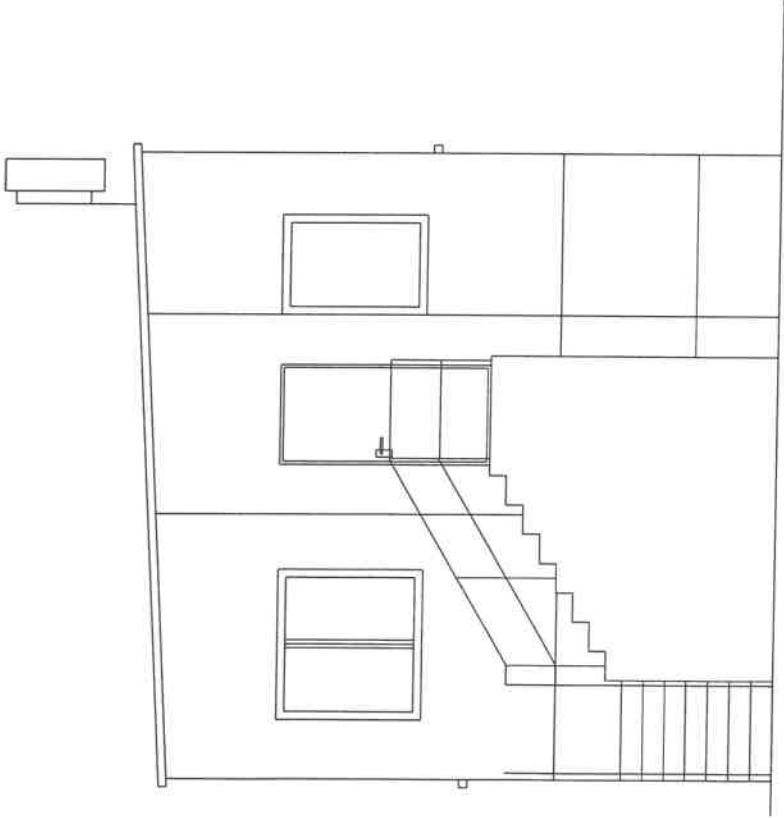

Elewacja zachodnia

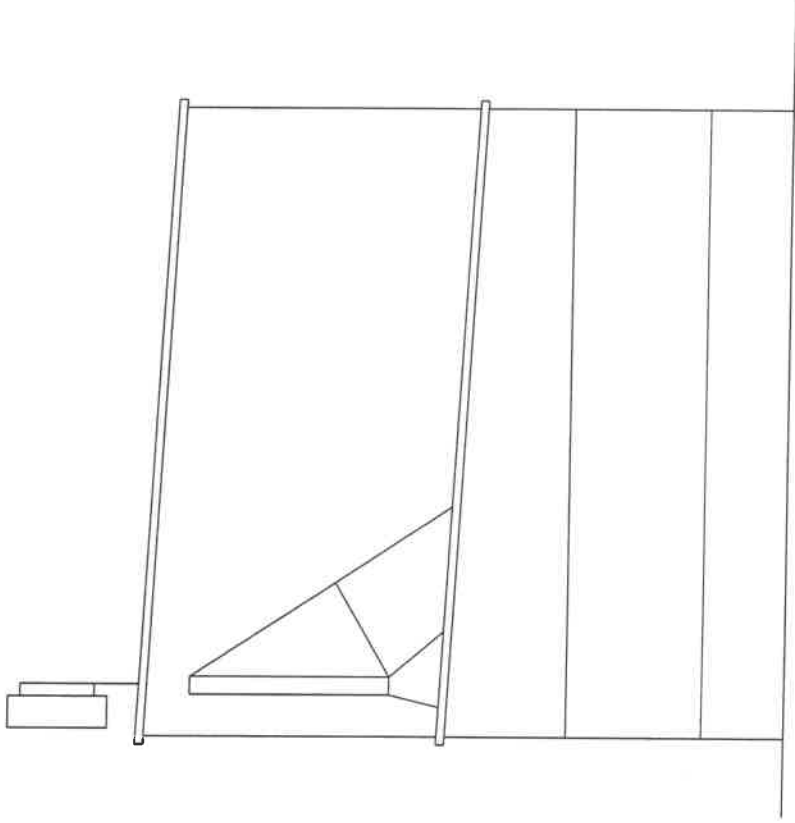

Elewacja wschodnia

Adres obiektu	Pracownia Projektowa – Inwestycyjna ALFA		
Zadanie	Modernizacja infrastruktury sportowej w Chodkowie – Działkach		
Obiekt	Budynek klubu sportowego Huragan Bodzanów Chodkowo – Działki		
Inwestor	Urząd Miasta i Gminy Bodzanów		
Tytuł rysunku	Projekt koncepcyjny – Elewacje boczne		
Projektant	mgr inż. Adrian Brudnicki		
Opracował	mgr inż. Adrian Brudnicki		
Data	12-2024	Skala	1:50
			Nr rysunku
			5