


SCHEMAT TECHNOLOGICZNY PRZEBUDOWY STACJI UZDATNIANIA WODY W BUDACHOWIE GMINA BYTNICA

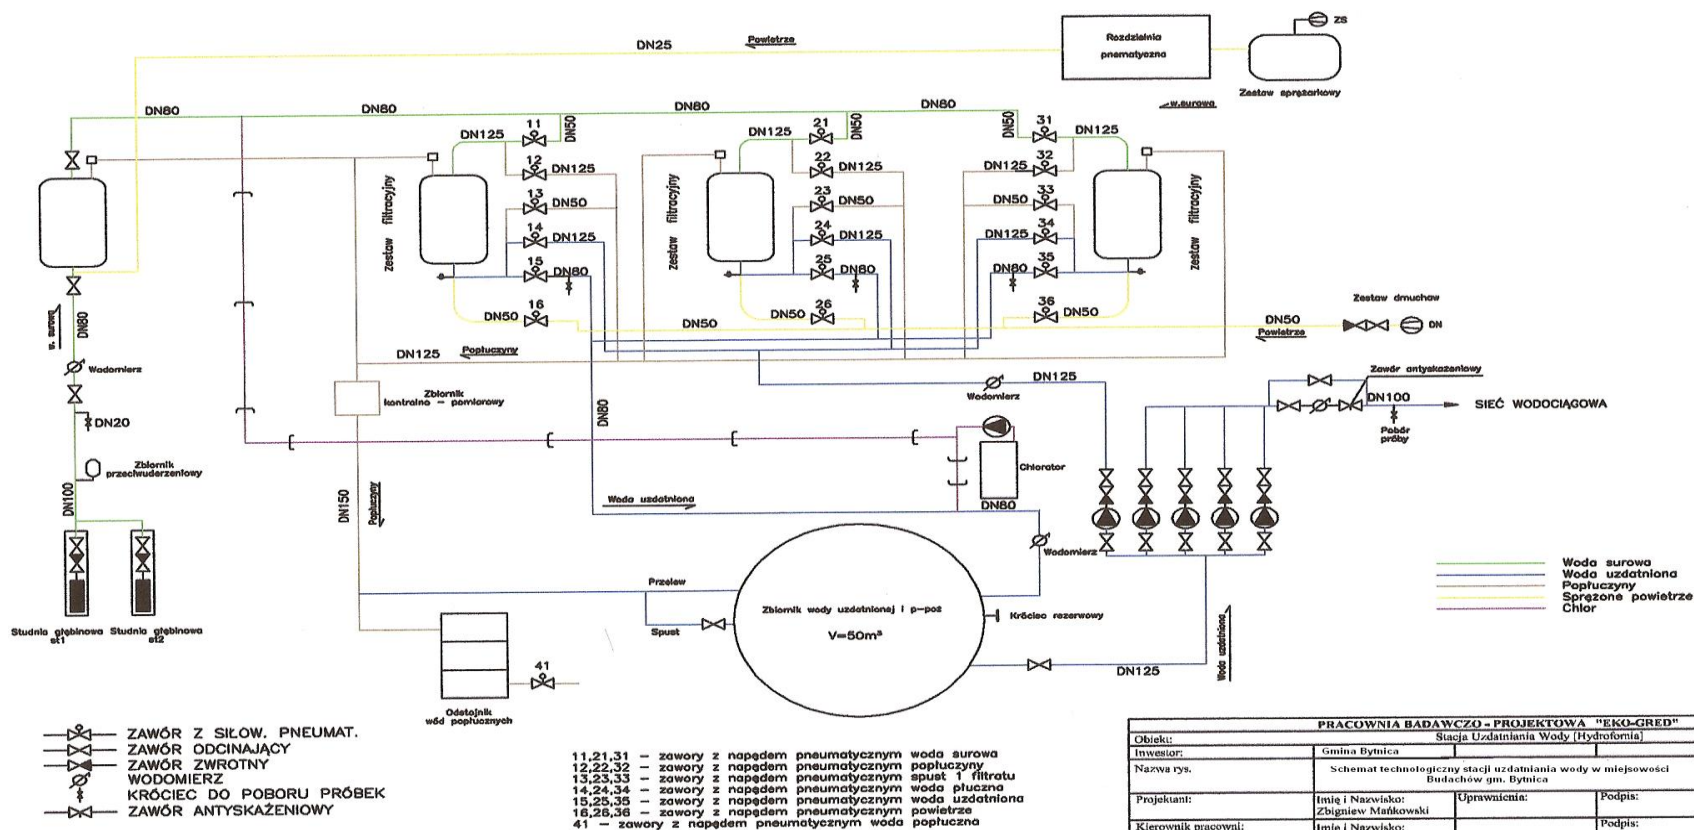

PRACOWNIA BADAWCZO - PROJEKTOWA "EKO-GRED"			
Obiekt:	Stacja Uzdatniania Wody (Hydrofornia)		
Inwestor:	Gmina Bytnica		
Nazwa rys.:	Schemat technologiczny stacji uzdatniania wody w miejscowości Budachów gm. Bytnica		
Projektant:	Imię i Nazwisko: Zbigniew Matkowski	Uprawnienia:	Podpis:
Kierownik pracowni:	Imię i Nazwisko: Edward Grabowski		Podpis:
Data: 30.10.2009 r.	Skala:	Nr rysunku: I	