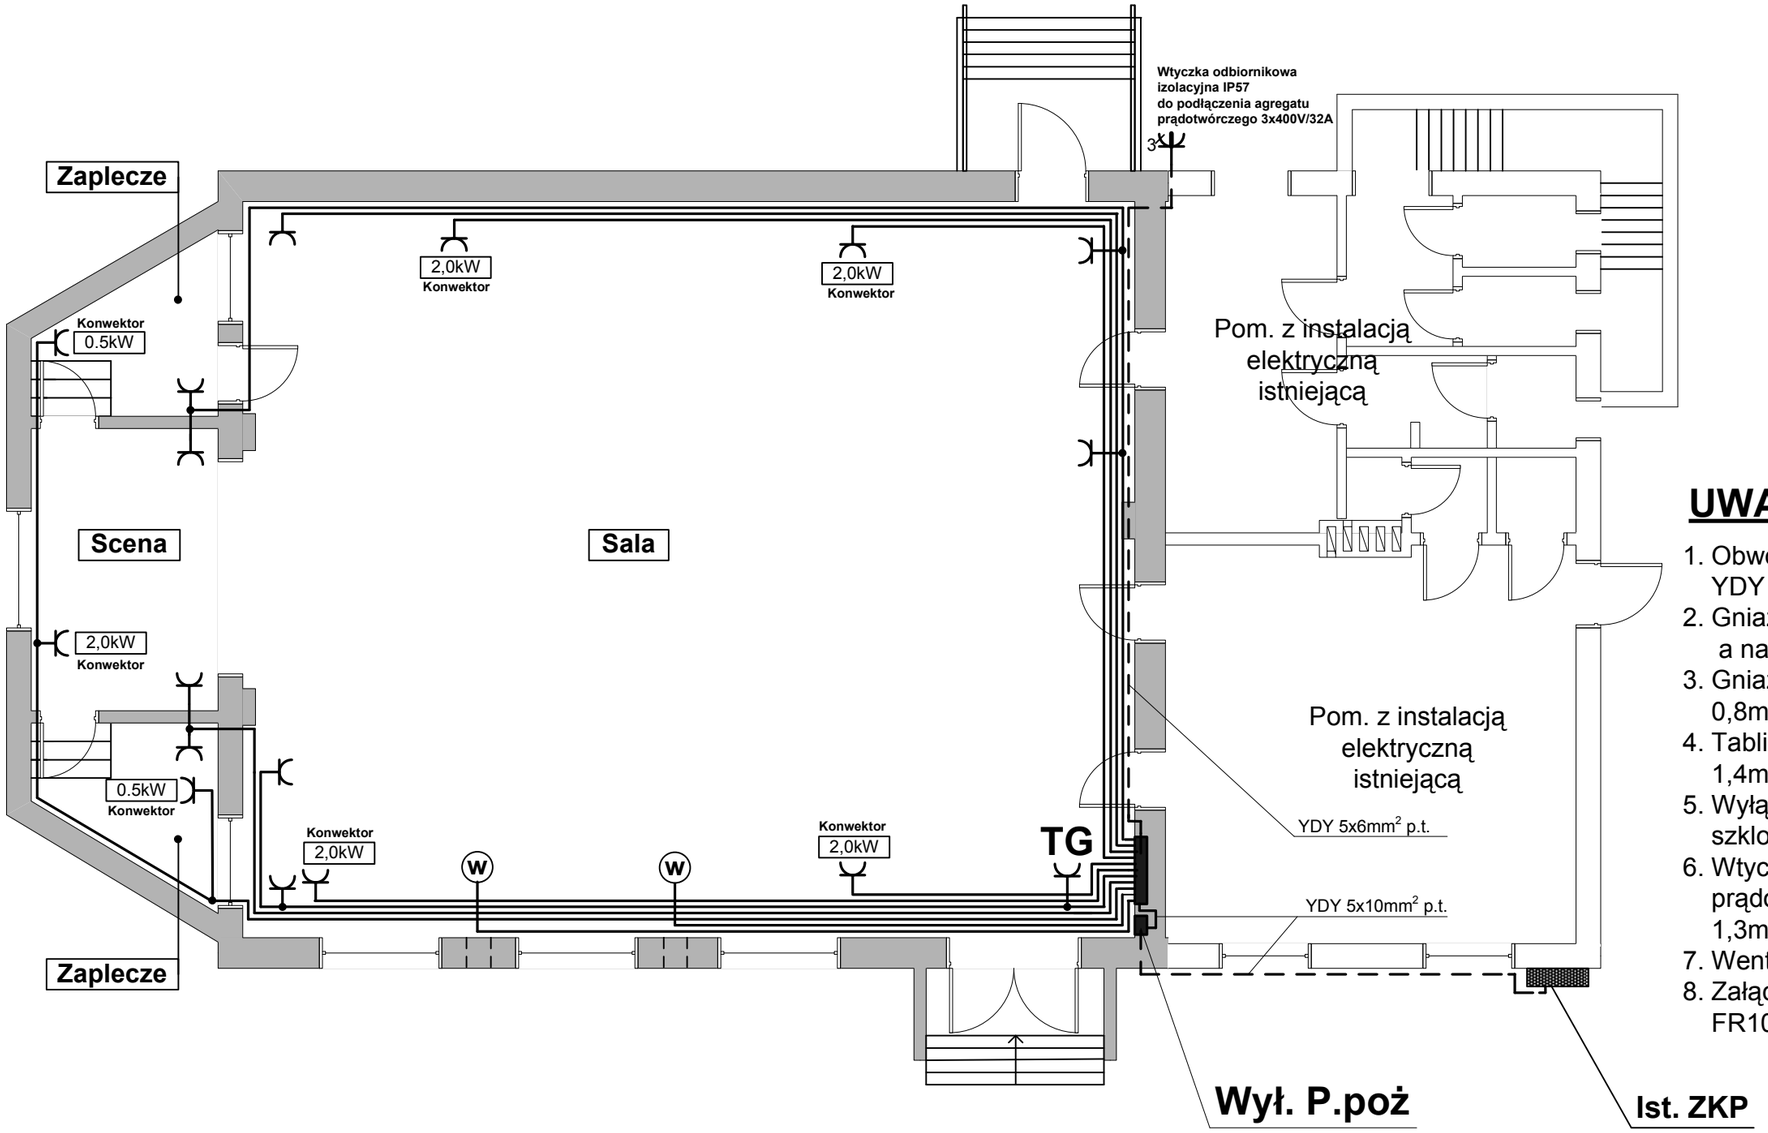

UWAGI WYKONAWCZE

1. Obwody gniazd wtykowych wykonać przewodem YDY 3x2,5mm^2 p.t.
2. Gniazda ogólne instalować 1,3m nad podłogą , a na scenie 0,3m nad podłogą
3. Gniazda do zasilania konwektorów instalować 0,8m nad podłogą
4. Tablicę TG umieścić we wnęce ściennej 1,4m nad podłoga
5. Wyłącznik P.poż umieścić w skrzynce z prze – szklonymi drzwiczkami zamykanymi na kluczyk
6. Wtyczkę odbiornikową do podłączenia agregatu prądotwórczego instalować na zewnątrz 1,3m nad ziemią
7. Wentylatory zabudować w ist. otworach
8. Załączanie wentylatorów wyłącznikami FR101/40A w TG

OZNACZENIA

Wył. P.poż Wyłącznik główny P.poż typ Vistop 100A w skrzynce wnękowej z przeszklonymi drzwiczkami

TG Tablica rozdzielcza typ RW 2x12

(W) Wentylator wyciągowy 250W w ścianie

Gniazdo wtykowe 230V/10A zwykłe p.t

Konwektor 2,0kW — Gniazdo wtykowe 230V/16A p.t. do zasilania konwektora ogrzewania 2,0kW

Wtyczka odbiornikowa izolacyjna 3c400V/32A IP57 (POLAM Nakło)

Obiekt objęty remontem instalacji elektrycznej

Obiekt z instalacją ist. nie objęty remontem instalacji elektrycznej

SAMOCZYNNE SZYBKIE WYŁĄCZENIE W UKŁ. TN-S

Nazwa rysunku **PLAN REMONTU INSTALACJI ELEKTRYCZNEJ ZASILANIA I GNIAZD WTYKOWYCH W ISTNIEJĄCEJ SALI ŚWIETLICY WIEJSKIEJ W DOBROSUŁOWIU GM. BYTNICA DZ. 107/5**			Nr rysunku **E1**
Inwestor **Gmina Bytnica** **66-630 Bytnica**			Skala **1:100**
Projektant **mgr inż. elektryk** **Leon Różczka**	Nr uprawnień **9/91/ZG** Par. 5.1 par. 6.1 par. 7 oraz par. 13 ust..1 pkt 4 lit. d	Data Grudzień 2009r.	Podpis