




istniejące złącze kablowo – pomiarowe ZKP-1
na budynku Świetlicy Dobrosułów 58
Gm. Bytnica

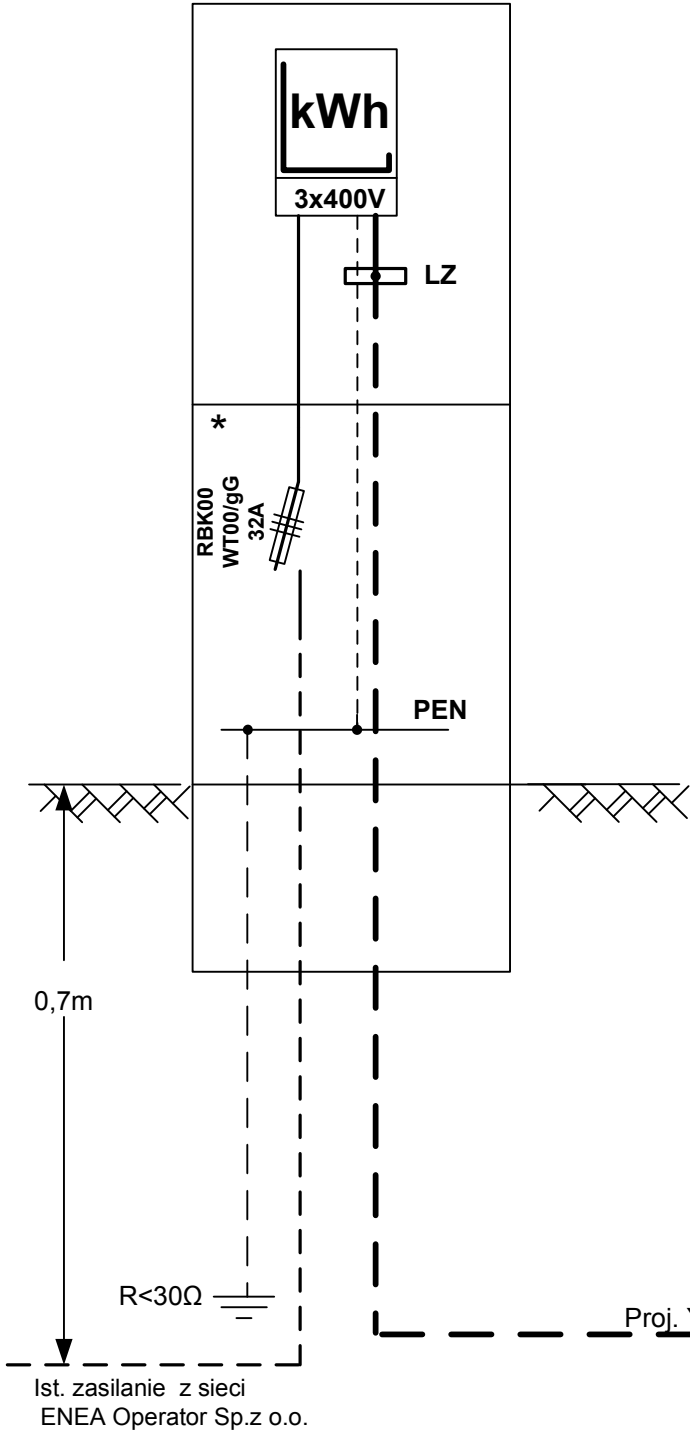

Przewoźny agregat prądowłrczy
U=3x400V Pmin= 32kW

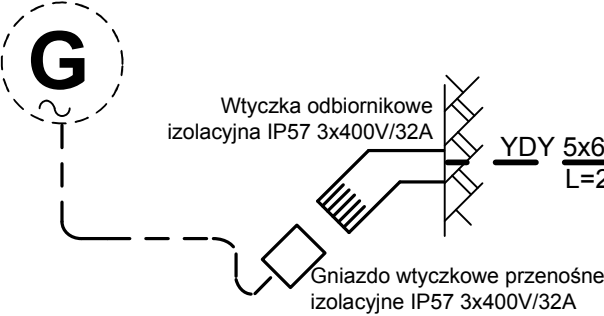

TG
RW 3x12 (FAEL-Legrand)

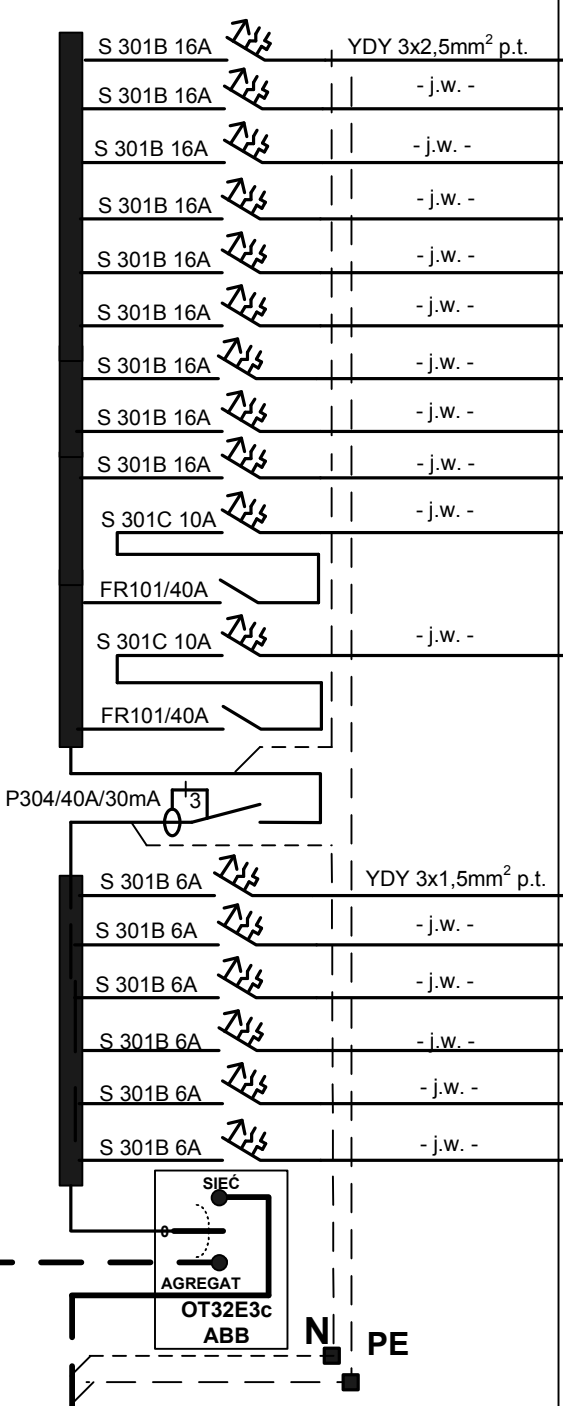

Scena;zaplecze	500 W
Scena;zaplecze	500 W
Konwektor scena;zaplecze	3000 W
Sala	500 W
Sala	500 W
Konwektor 4 sala	2000 W
Konwektor 3 sala	2000 W
Konwektor 2 sala	2000 W
Konwektor 1 sala	2000 W
Wentylator 2	250 W
Wentylator 1	250 W
Żyrandol 2	480 W
Żyrandol 1	480 W
Scena	120 W
Zaplecza	120 W
Kinkiety I. strona	240 W
Kinkiety p. strona	240 W

Pi = 15200W
Po = 12100W

SAMOCZYNNIE SZYBKIE WYŁĄCZENIE W UKŁ. TN-CS

Nazwa rysunku SCHEMAT INSTALACJI ELEKTRYCZNEJ PO REMONCIE W SALI ŚWIETLICY WIEJSKIEJ W DOBROSUŁOWIU 58 GM. BYTNICA			Nr rysunku E3
Inwestor GMINA BYTNICA 66-630 Bytnica			Skala
Opracował mgr inż.. Leon Rózcza	Nr uprawnień 9/91/ZG 13 pkt 4 lit. d Par.5,1 ; 6.1 ; 7	Data grudzień 2009r.	Podpis