

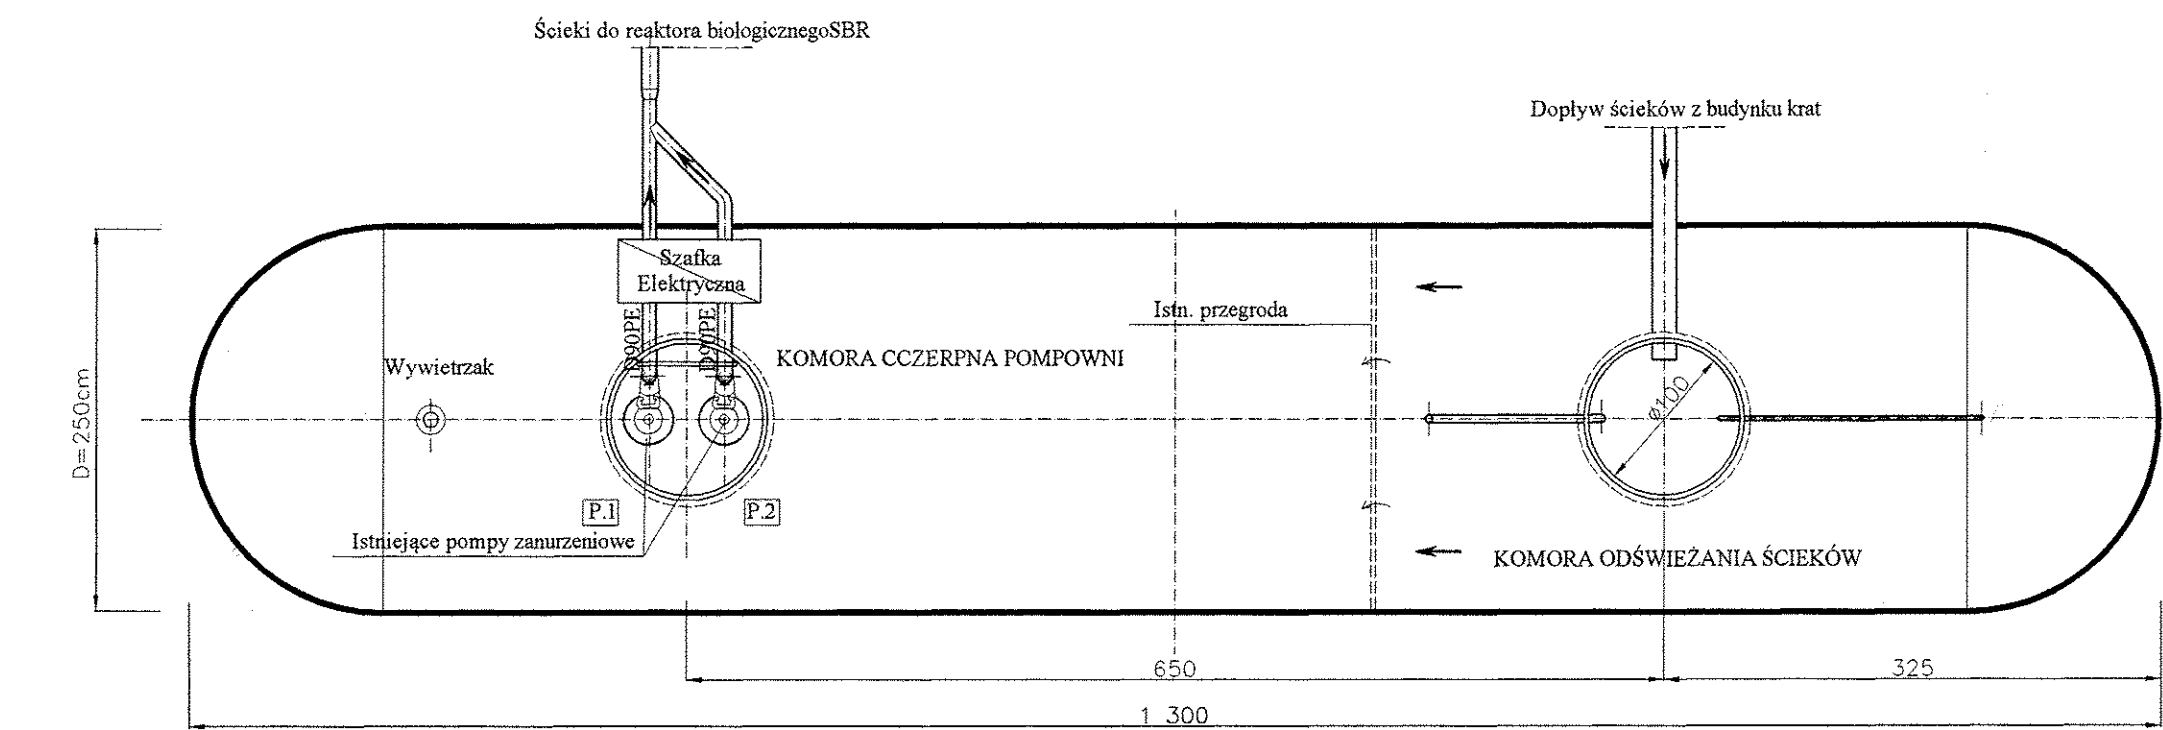
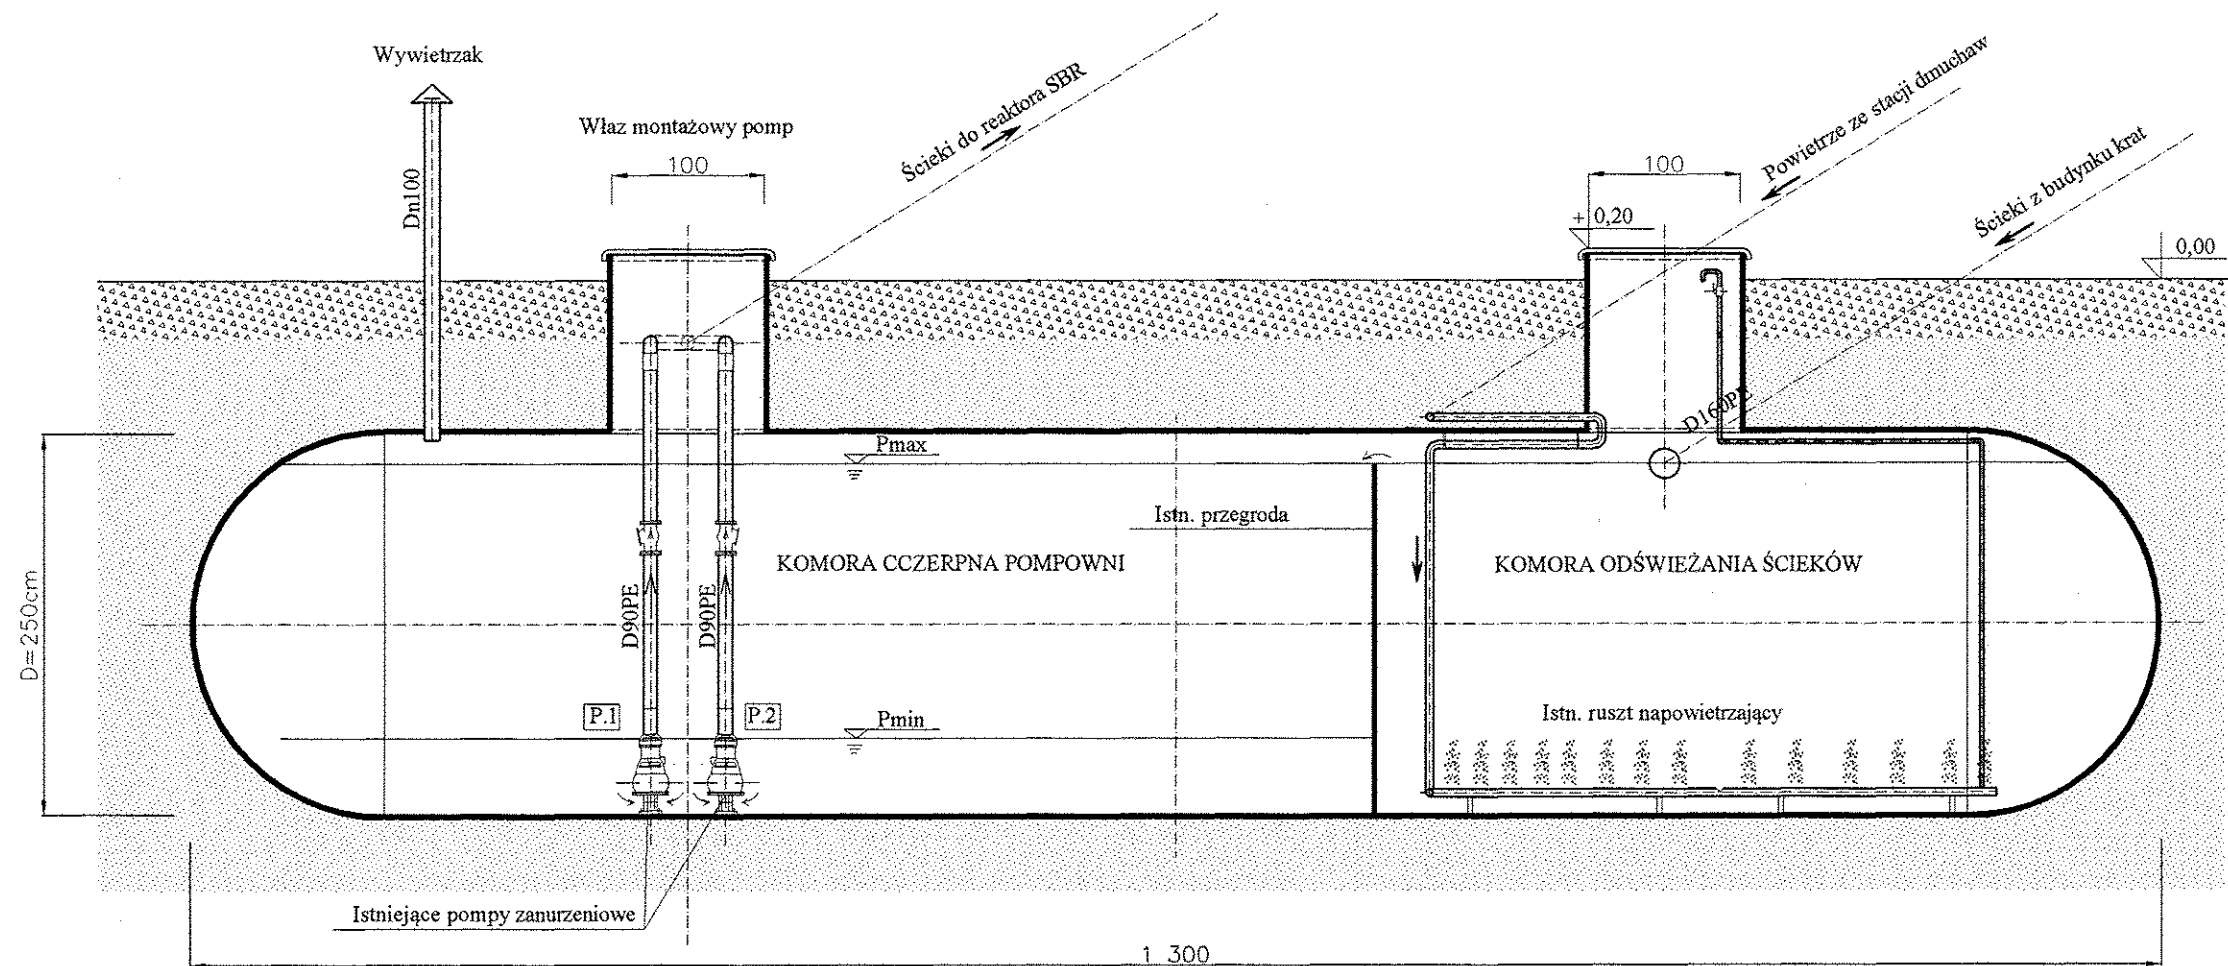



ISTNIEJĄCY ZBIORNIK RETENCYJNY ŚCIEKÓW

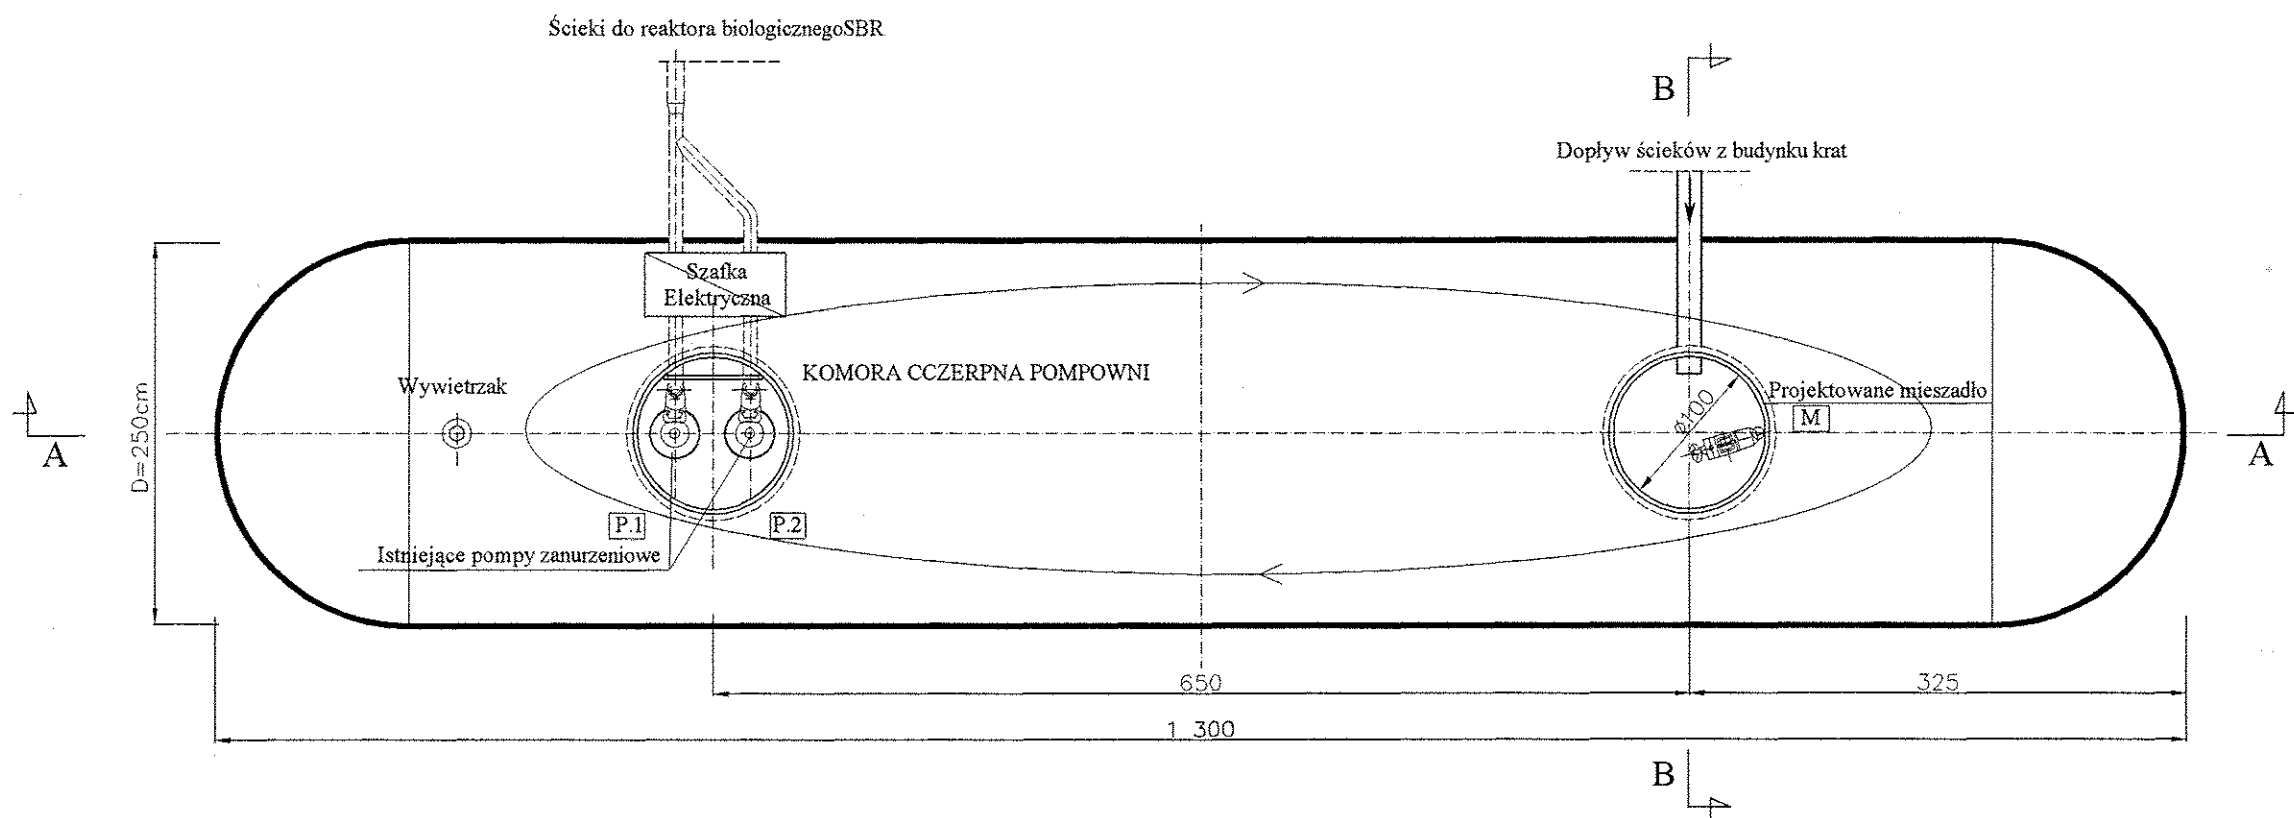


PROJEKTOWANA INSTALACJA MIESZADŁA W ISTNIEJĄCYM ZBIORNIKU RETENCYJNYM ŚCIEKÓW

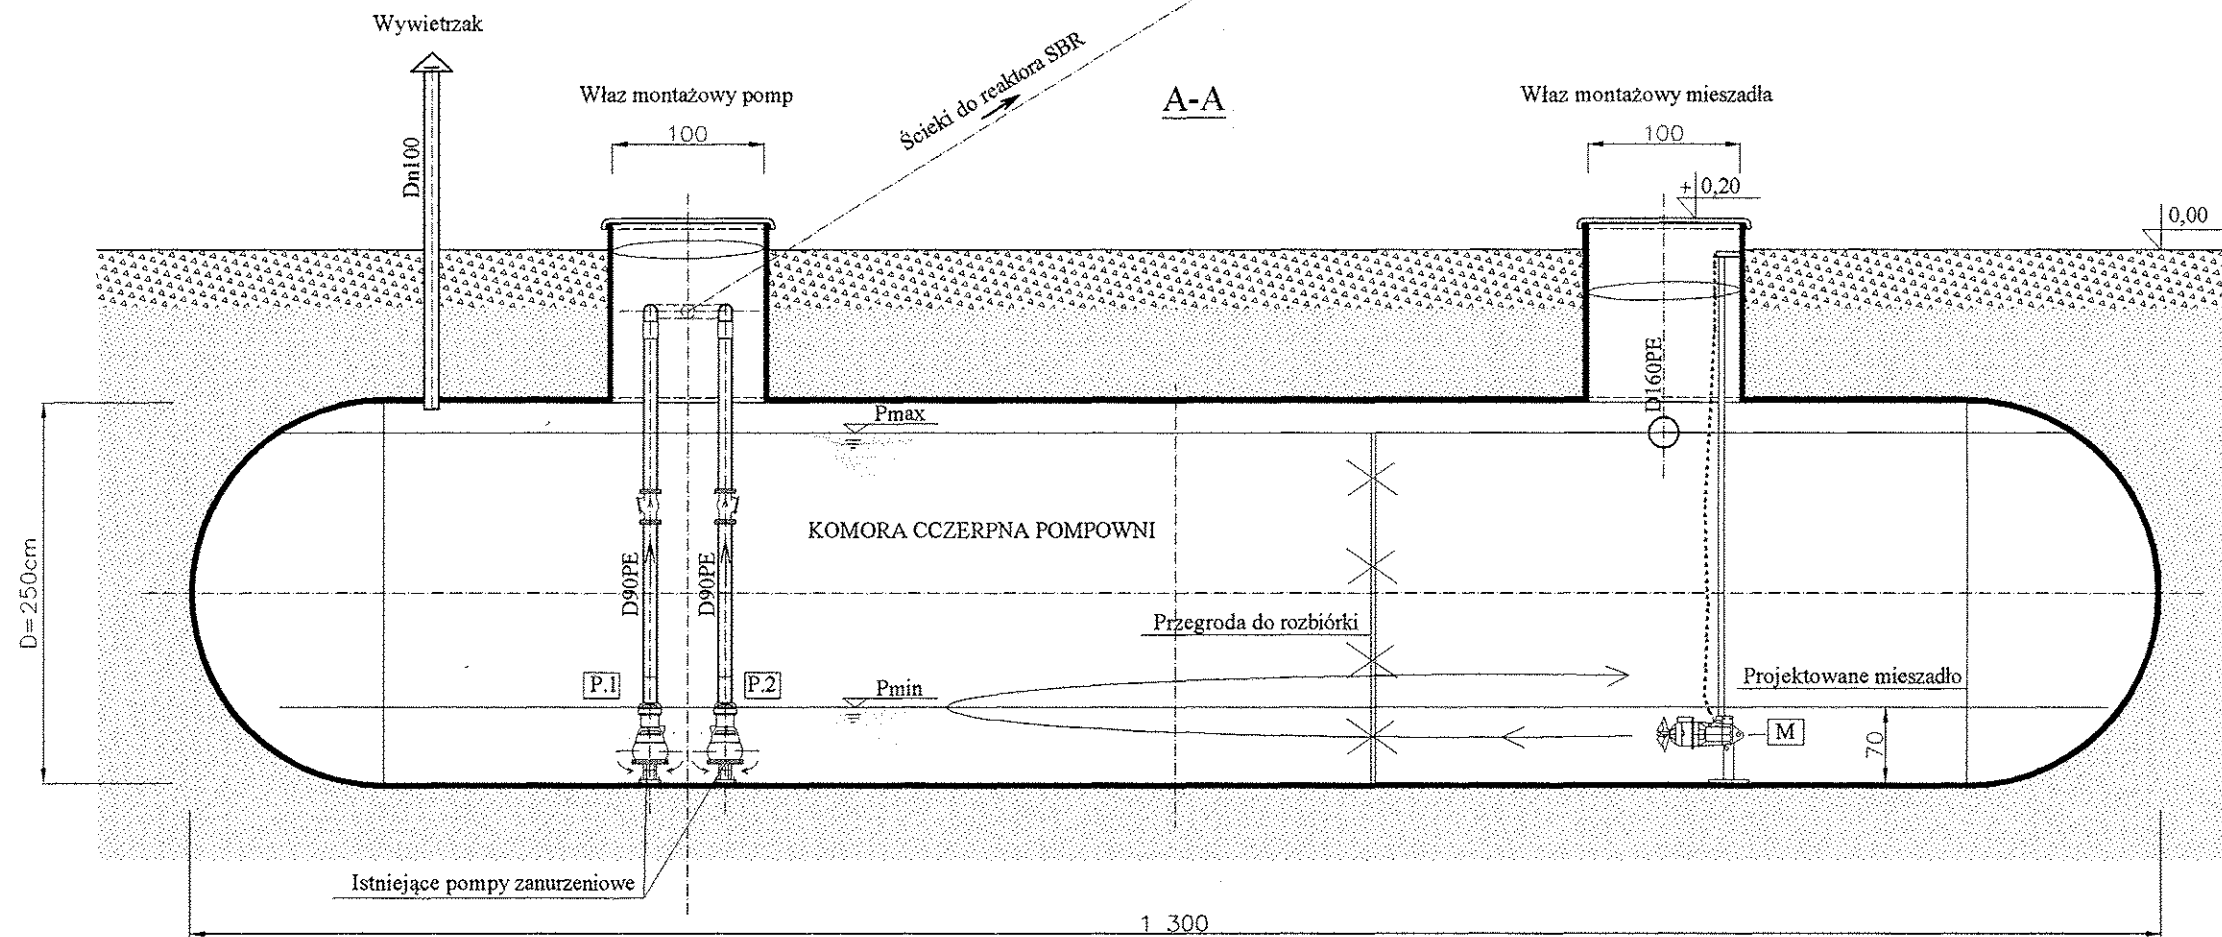

OCZYSZCZALNIA ŚCIEKÓW W BYTNICY
MODERNIZACJA ISTNIEJĄCEGO ZBIORNIKA RETENCYJNEGO ŚCIEKÓW
1:50

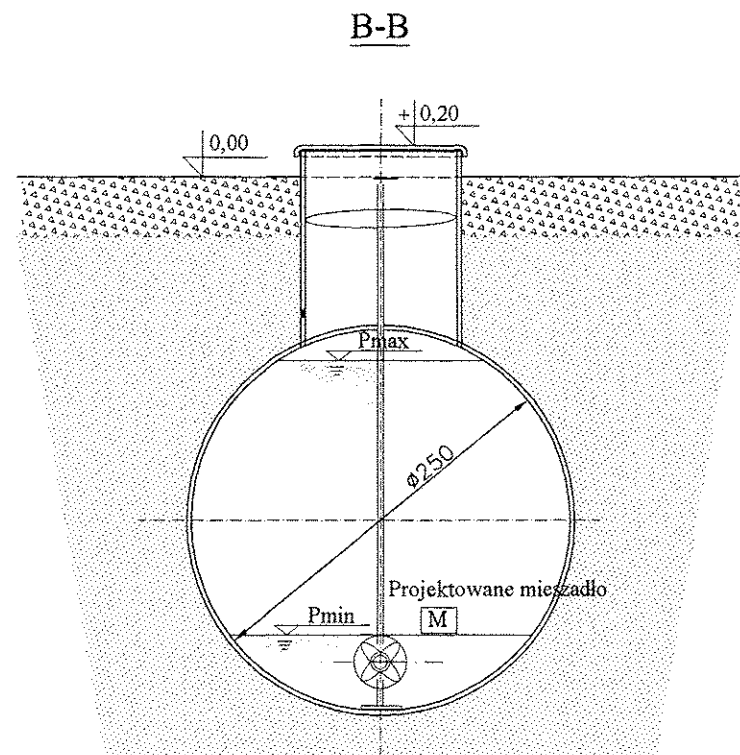

inż. JANUSZ URBANOWICZ
uprawn. bud. nr 298 / 85 / UW
specjalność inst. inżynierska
w zakresie ochrony środowiska
Dz. U. Nr 8 poz. 45

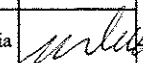		TWŚ PROJEKTOWANIE JANUSZ URBANOWICZ 54-232 Wrocław, ul. Niedźwiedzia 51/3				
INWESTOR	ZAKŁAD GOSPODARKI KOMUNALNEJ W BYTNICY					STADIUM P.W.
TEMAT I ADRES	PRZEBUDOWA I MODERNIZACJA OCZYSZCZALNI ŚCIEKÓW W MIEJSCOWOŚCI BYTNICA					
	IMIĘ I NAZWISKO	DATA	NR UPRAWNIEN	BRANŻA	PODPIS	NR UMOWY
PROJEKTANT	inż. Janusz Urbanowicz	03.2012r.	298/85/UW	technologia		NR RYS.
						T-2
TREŚĆ RYSUNKU	MODERNIZACJA ISTNIEJĄCEGO ZBIORNIKA RETENCYJNEGO ŚCIEKÓW					SKALA 1:50