


zestawienie pomieszczeń

nr	nazwa	pow m2
1	WC dziewcząt	27,14
2	WC dla dzieci	7,20
3	WC personelu	3,17
4	WC dla dzieci	5,70
5	WC chłopów	30,28
RAZEM		73,49

rzut przyziemia – sanitariaty skala 1:50

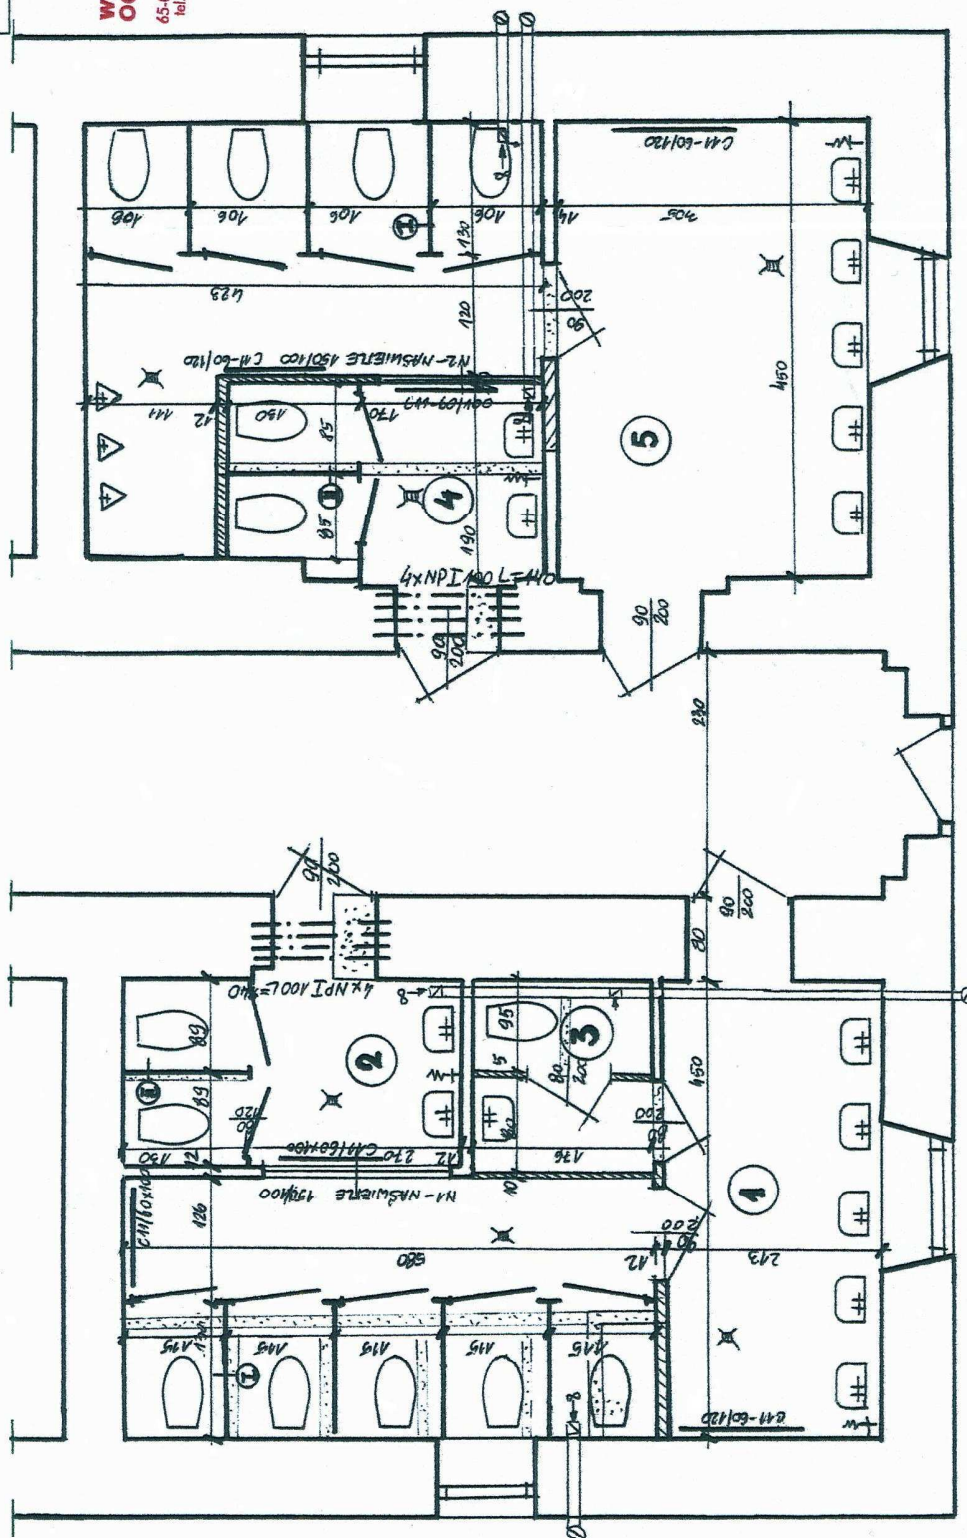

**WOJEWÓDZKI URZĄD
OCHRONY ZABYTKÓW**
w ZIELONEJ GÓRZE
65-063 Zielona Góra, ul. Kopernika 1
tel. 068 324 73 90, 068 324 74 11
tel./fax 068 325 37 45

remont sanitariatów w budynku Zespołu Edukacyjnego w Bytnicy nr 85, gm. Bytnica dz. nr 344,			
04-2016	Rzut przyziemia - sanitariaty	skala 1:50	
projekt	mgr inż. Ewa Burnos	upr. 128/86/Zg.	2