



Przekrój Normalny Nr 1 216m odcinek początkowy i końcowy (66+150m) skala 1:50

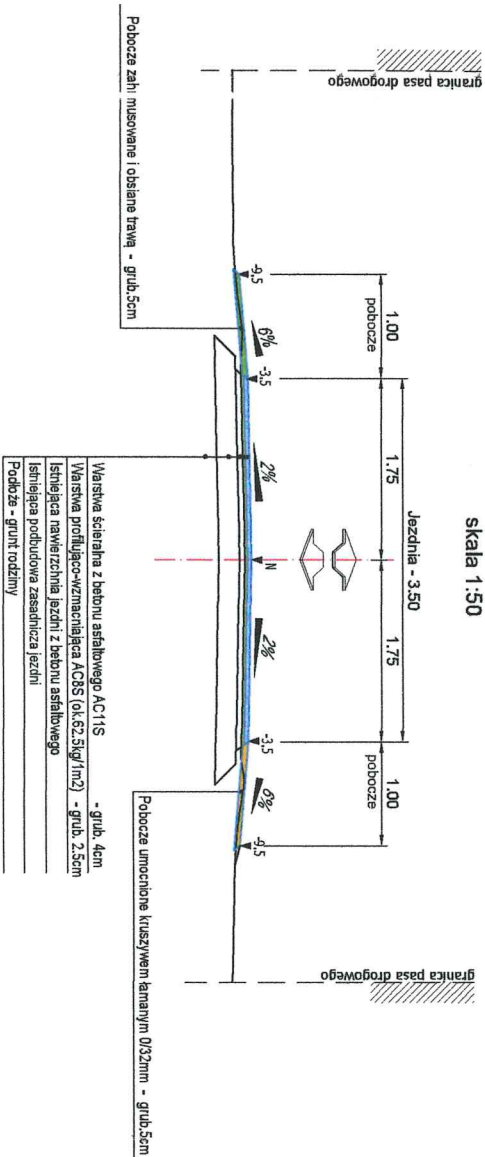

Przekrój Normalny Nr 2 260m odcinek środkowy skala 1:50

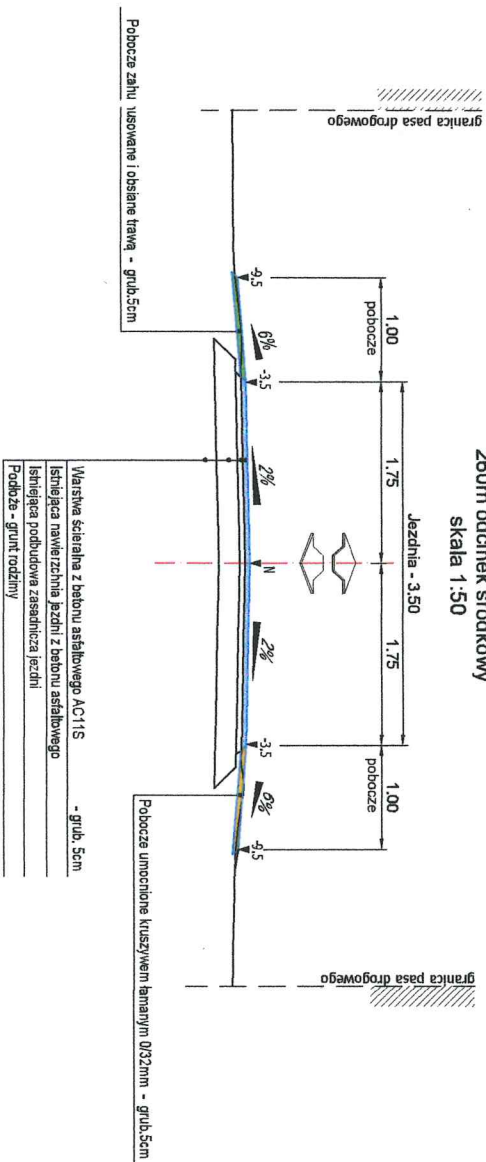

Tytuł
MODERNIZACJA DROGI GMINNEJ STRUGA-BUDACHÓW
NA DŁUGOŚCI 476m

Adres: Powiat Krośnieński, Jedn. ewid. 080203_2 Gmina Bytnica,
Obręb 0007 Struga, dz nr: 135

Nazwa rysunku:

PRZESKROJE NORMALNE

Skala
1 : 50

Investor:	GMINA BYTNICA	Jednostka projektowa:	BIURO USŁUG DROGOWYCH
Bytnica 52, 66-630 Bytnica	66-600 Krosno Odrz., ul. C.K. Norwida 2		
Stanowisko:	Imię i nazwisko:	Uprawnienia:	Data i podpis
	mgr inż. Paweł Stefaniak	67/D4ZG	6.12.20
Projektant	Uprawnienia do projektowania	bez ogarn. w spec. drogowej	#