


PRZĘKRÓJ KONSTRUKCYJNY A
Skala 1:25

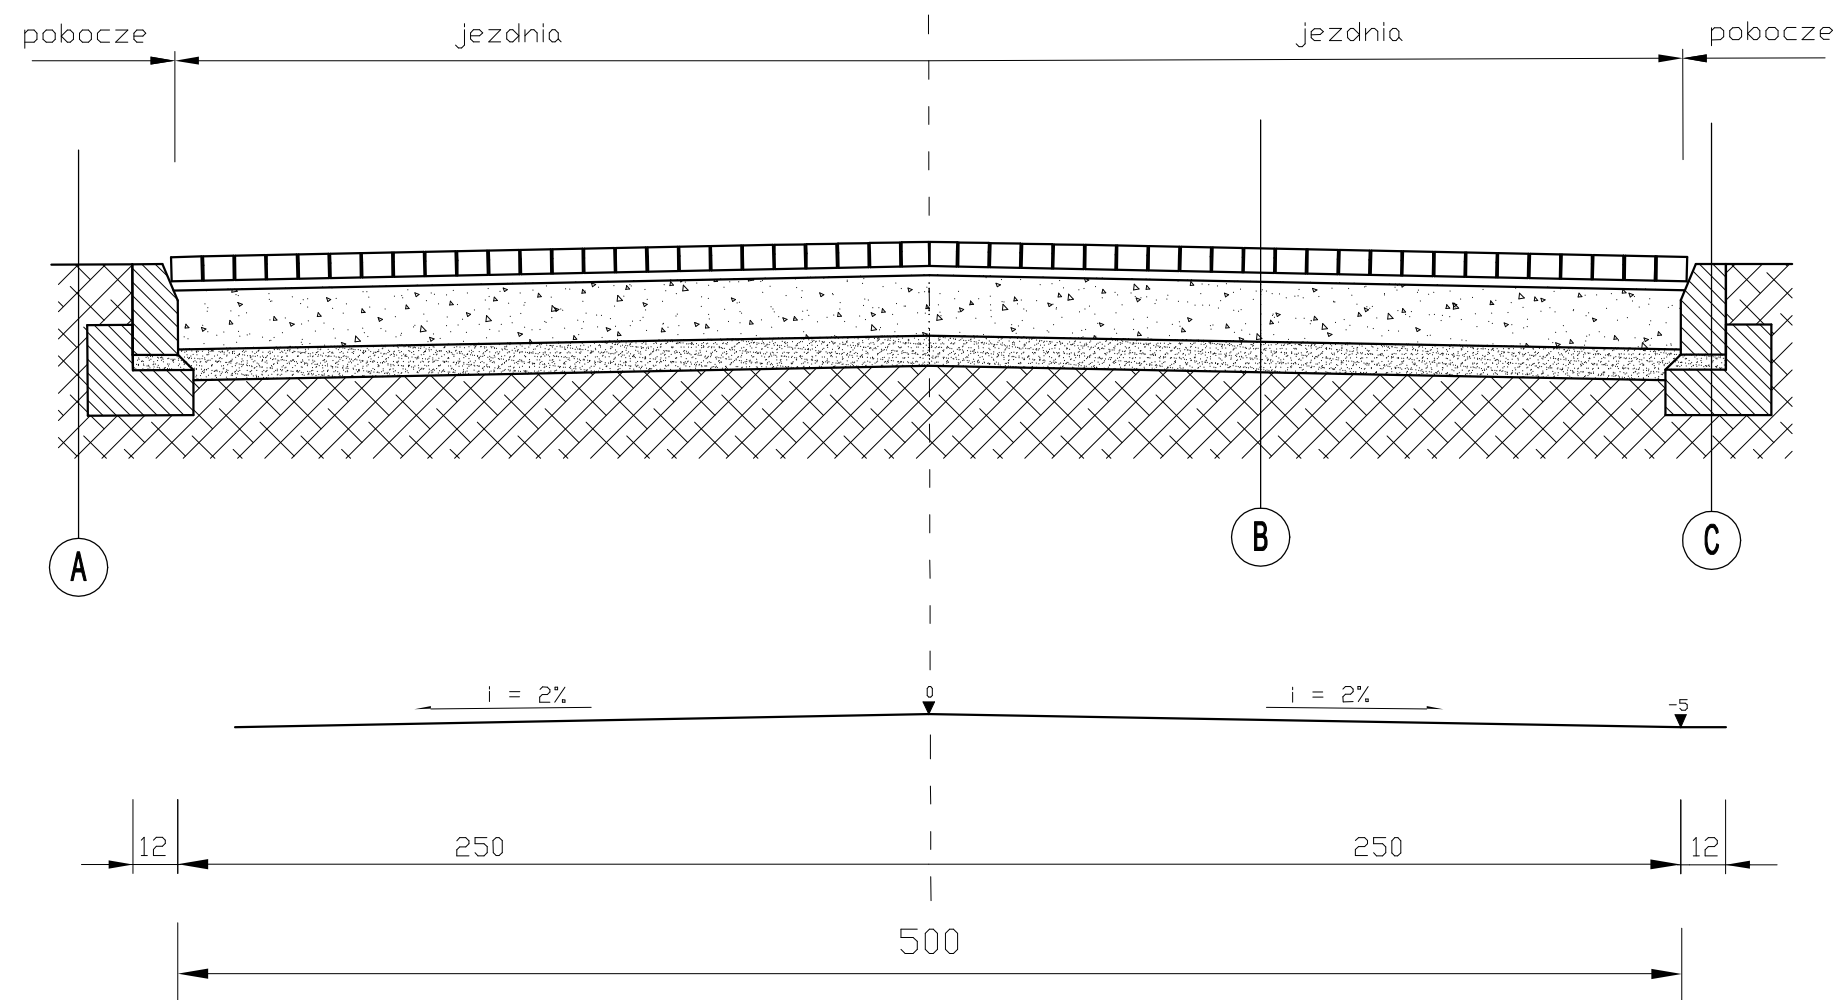

A POBOCZE

podłoże gruntowe

B JEZDNIA

warstwa ścieralna z kostki betonowej gr. 8cm
na podsypce cementowo-piaskowej gr. 3cm

podbudowa z kamienia łamanego gr.20cm

warstaw odcinająca piasek gr. 10cm

podłoże gruntowe

C OPORNIK

opornik betonowy 12x25x100cm

ława betonowa z oporem C12/15

warstaw odcinająca piasek gr. 10cm

podłoże gruntowe



PRACOWNIA PROJEKTOWA, NADZOR I REALIZACJA INWESTYCJI
87-850 Chocień ul. W. Łokietka 3 NIP 558-122-48-37 kom 605 587 813

Opis projektu

Utwardzenie terenu kostką brukową wraz z obrzeżami

Tytuł projektu

PRZĘKRÓJ KONSTRUKCYJNY A-A

Inwestor

GMINA CHROSTKOWO
87-602 CHROSTKOWO 99

IMIĘ I NAZWISKO PROJEKTANTA:

UPRAWNIENIA:

PODPIS:

Główny projektant:

JAN JASTAK

Sprawdzający:

Branża

BUDOWLANA

Arkusze

Data

MARZEC 2018

Skala

1:500

03-D