


MIEJSCOWY PLAN ZAGOSPODAROWANIA PRZESTRZENNEGO GMINY CHROSTKOWO

Załącznik nr 1
do uchwały nr
Rady Gminy Chrostkovo
z dnia r.

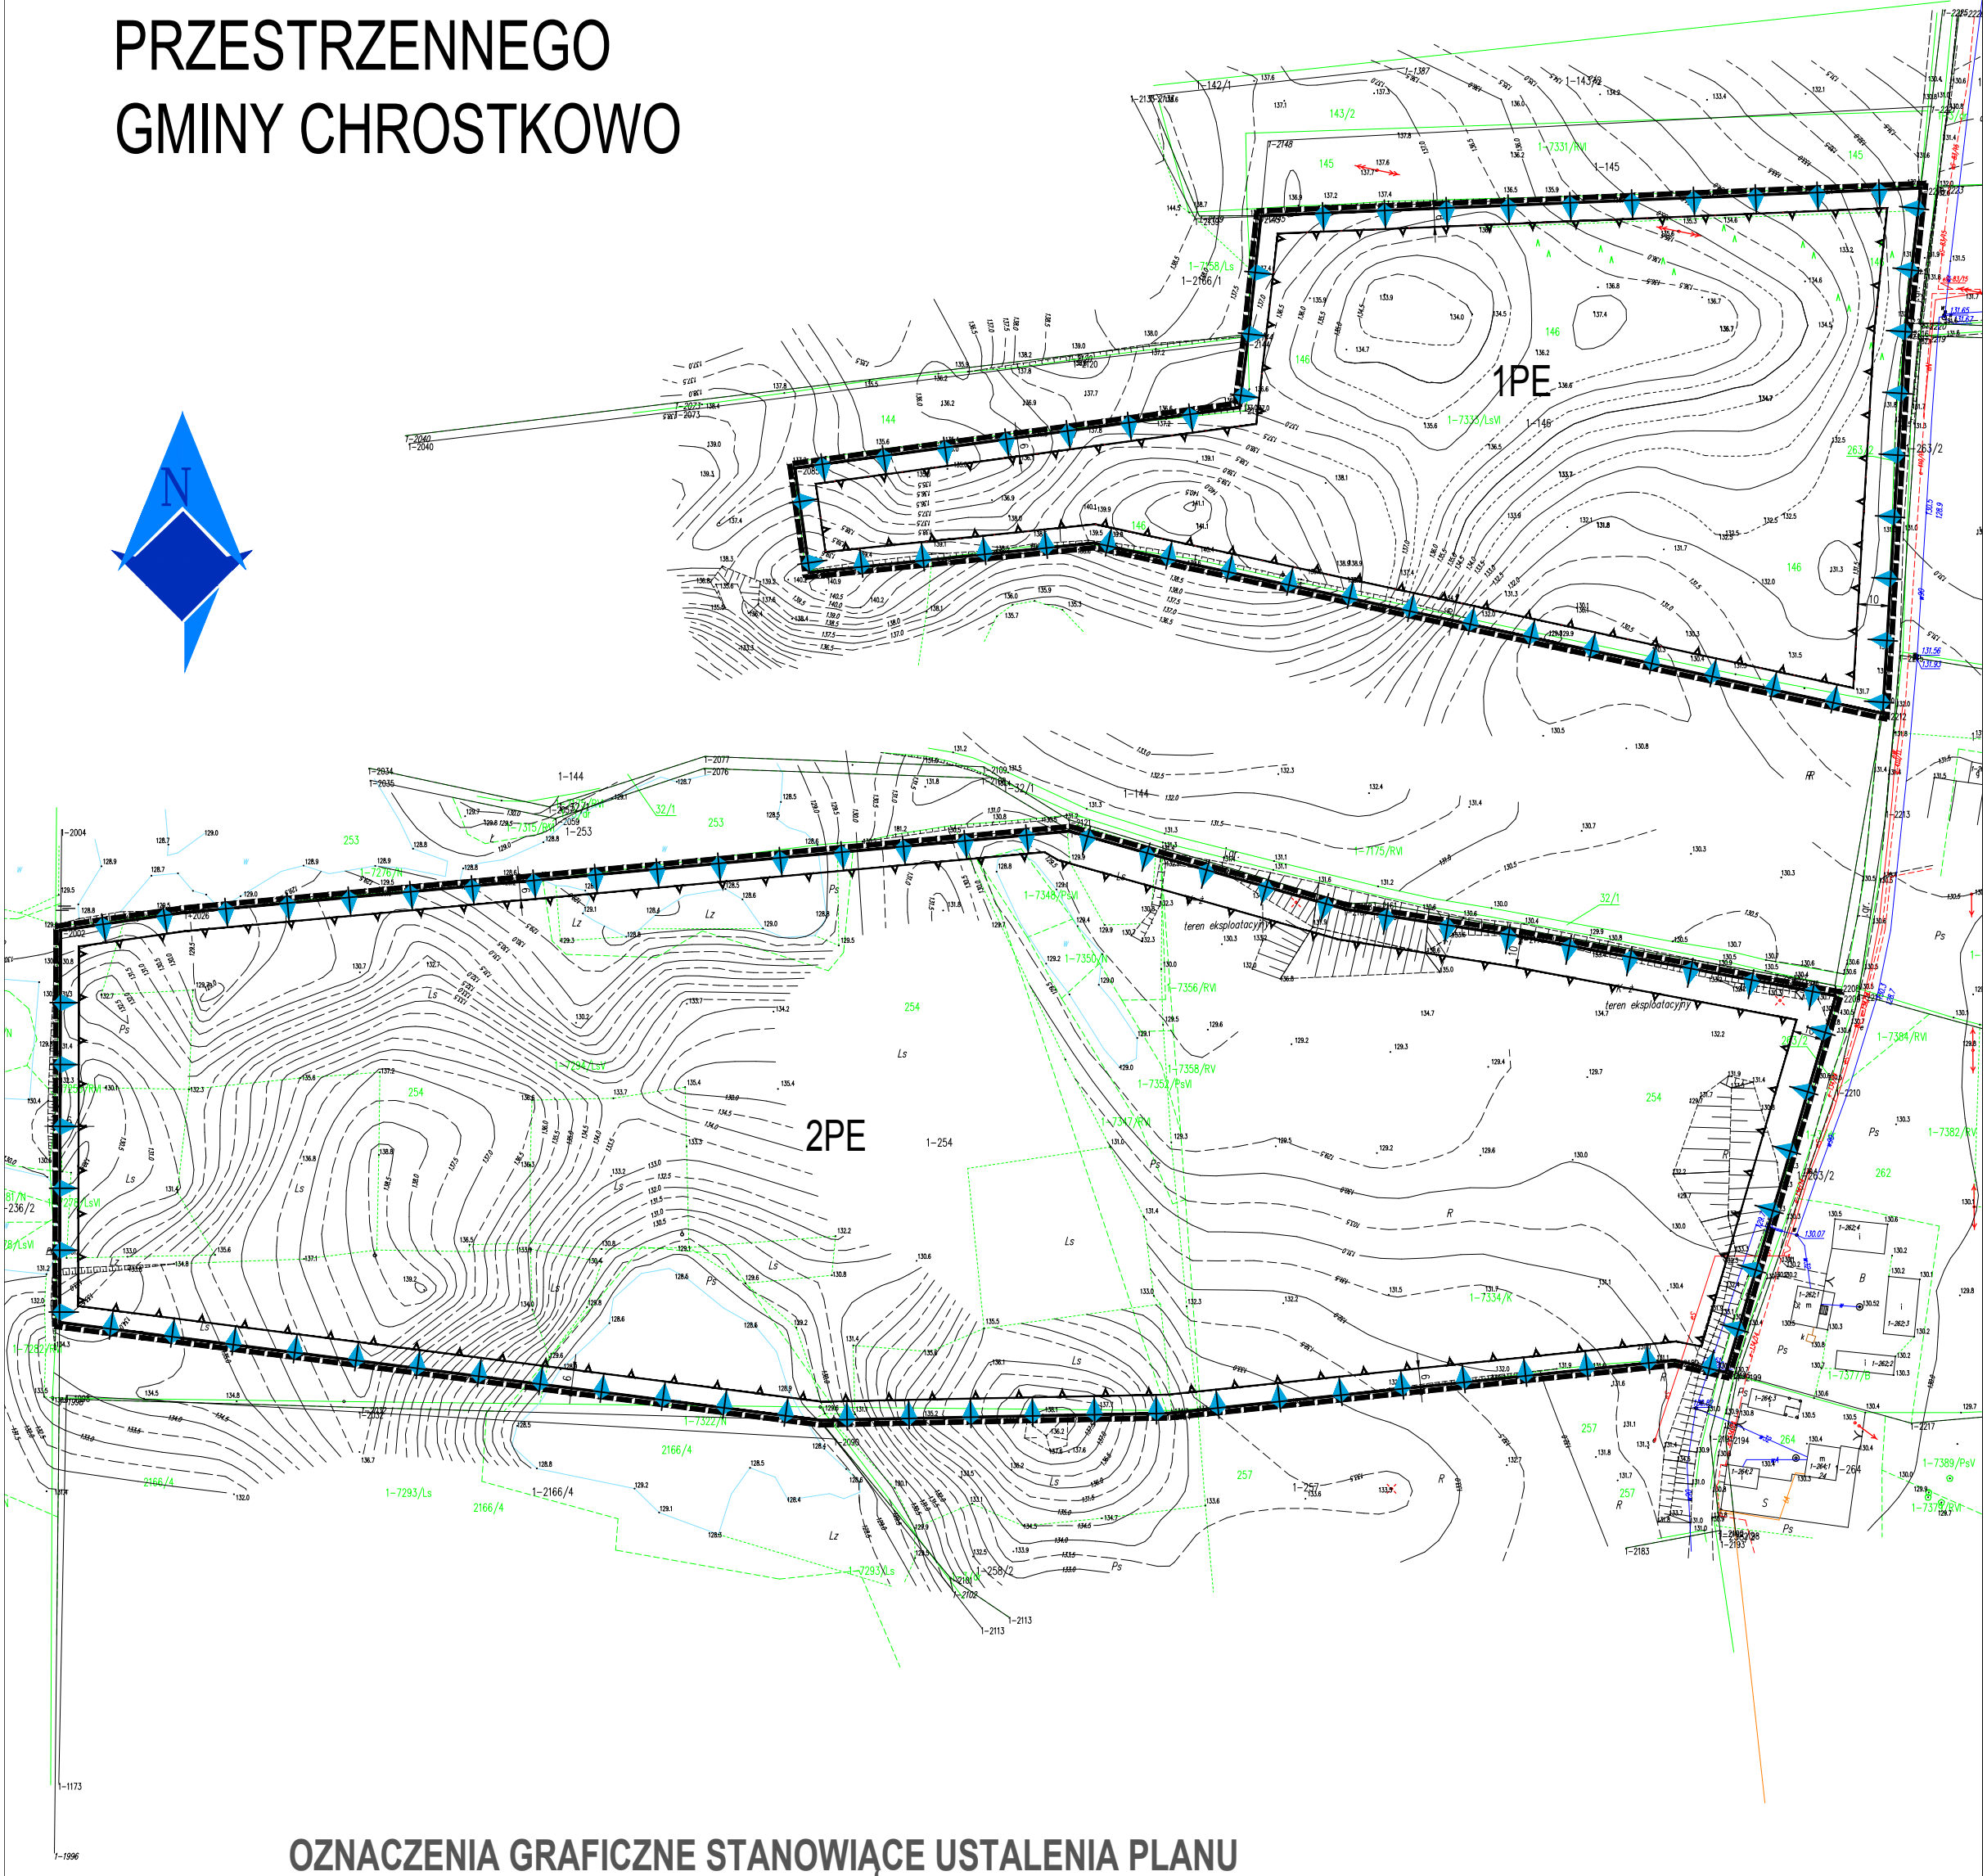

OZNACZENIA GRAFICZNE STANOWIĄCE USTALENIA PLANU

- GRANICA PLANU
- LINIA ROZGRANICZAJĄCA TERENY O RÓŻNYM PRZEZNACZENIU LUB RÓŻNYCH ZASADACH ZAGOSPODAROWANIA
- GRANICA EKSPLOATACJI ZŁOŻA
- PE TERENY EKSPLOATACJI POWIERZCHNIOWEJ
- GRANICA TERENU I OBSZARU GÓRNICZEGO

