


| | | | |
|-----------------------|---|-------------|-------------|
| Lokalizacja: | WOJEWÓDZTWO KUJAWSKO-POMORSKIE POWIAT LIPNOWSKI | | |
| Inwestor: | GMINA CHROSTKOWO CHROSTKOWO 99 | | |
| Nazwa inwestycji: | Oznakowanie drogi gminnej nr 170224 C w miejscowości Stalmierz | | |
| Stadium dokumentacji: | PROJEKT BUDOWLANY | | |
| Nazwa rysunku: | Plan Sytuacyjny | | |
| Projektant: | Maciej Zaryczyński | Projekt: | <i>Bary</i> |
| Data: | 01.10.2017 | Skala: | 1:1000 |
| | | Temat: | Drogowa |
| | | Nr rysunku: | 2-1 |



Zakres opracowania

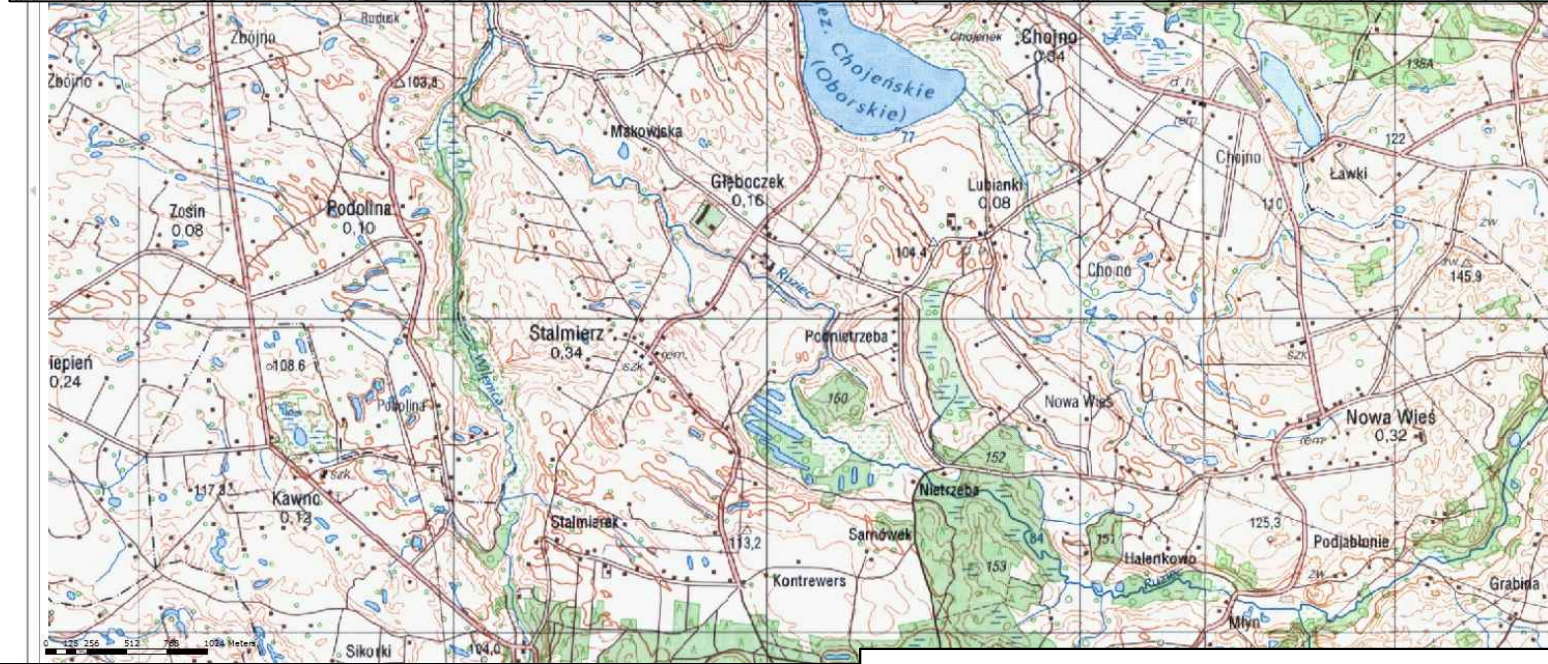

| | | | |
|-----------------------|---|--------------------|------------------|
| Lokalizacja: | WOJEWÓDZTWO KUJAWSKO-POMORSKIE POWIAT LIPNOWSKI GMINA CHROSTKOWO | | |
| Inwestor: | GMINA CHROSTKOWO CHROSTKOWO 99 87-602 CHROSTKOWO | | |
| Nazwa inwestycji: | Oznakowanie drogi gminnej nr 170224 C w m. Stalmierz | | |
| Stadium dokumentacji: | PROJEKT Stałej Organizacji Ruchu | | |
| Nazwa rysunku: | Plan Sytuacyjny | | |
| Projektant: | Maciej Zarywczyński | Podpis: | |
| 01.06.2019 | Skala: 1:25000 | Branża: Drogowa | Nr Rysunku: 1 |