


MIJSCOWY PLAN ZAGOSPODAROWANIA PRZESTRZENNEGO GMINY CHROSTKOWO

Załącznik nr 1
Nr
Rady Gminy Chrostkowo
z dnia

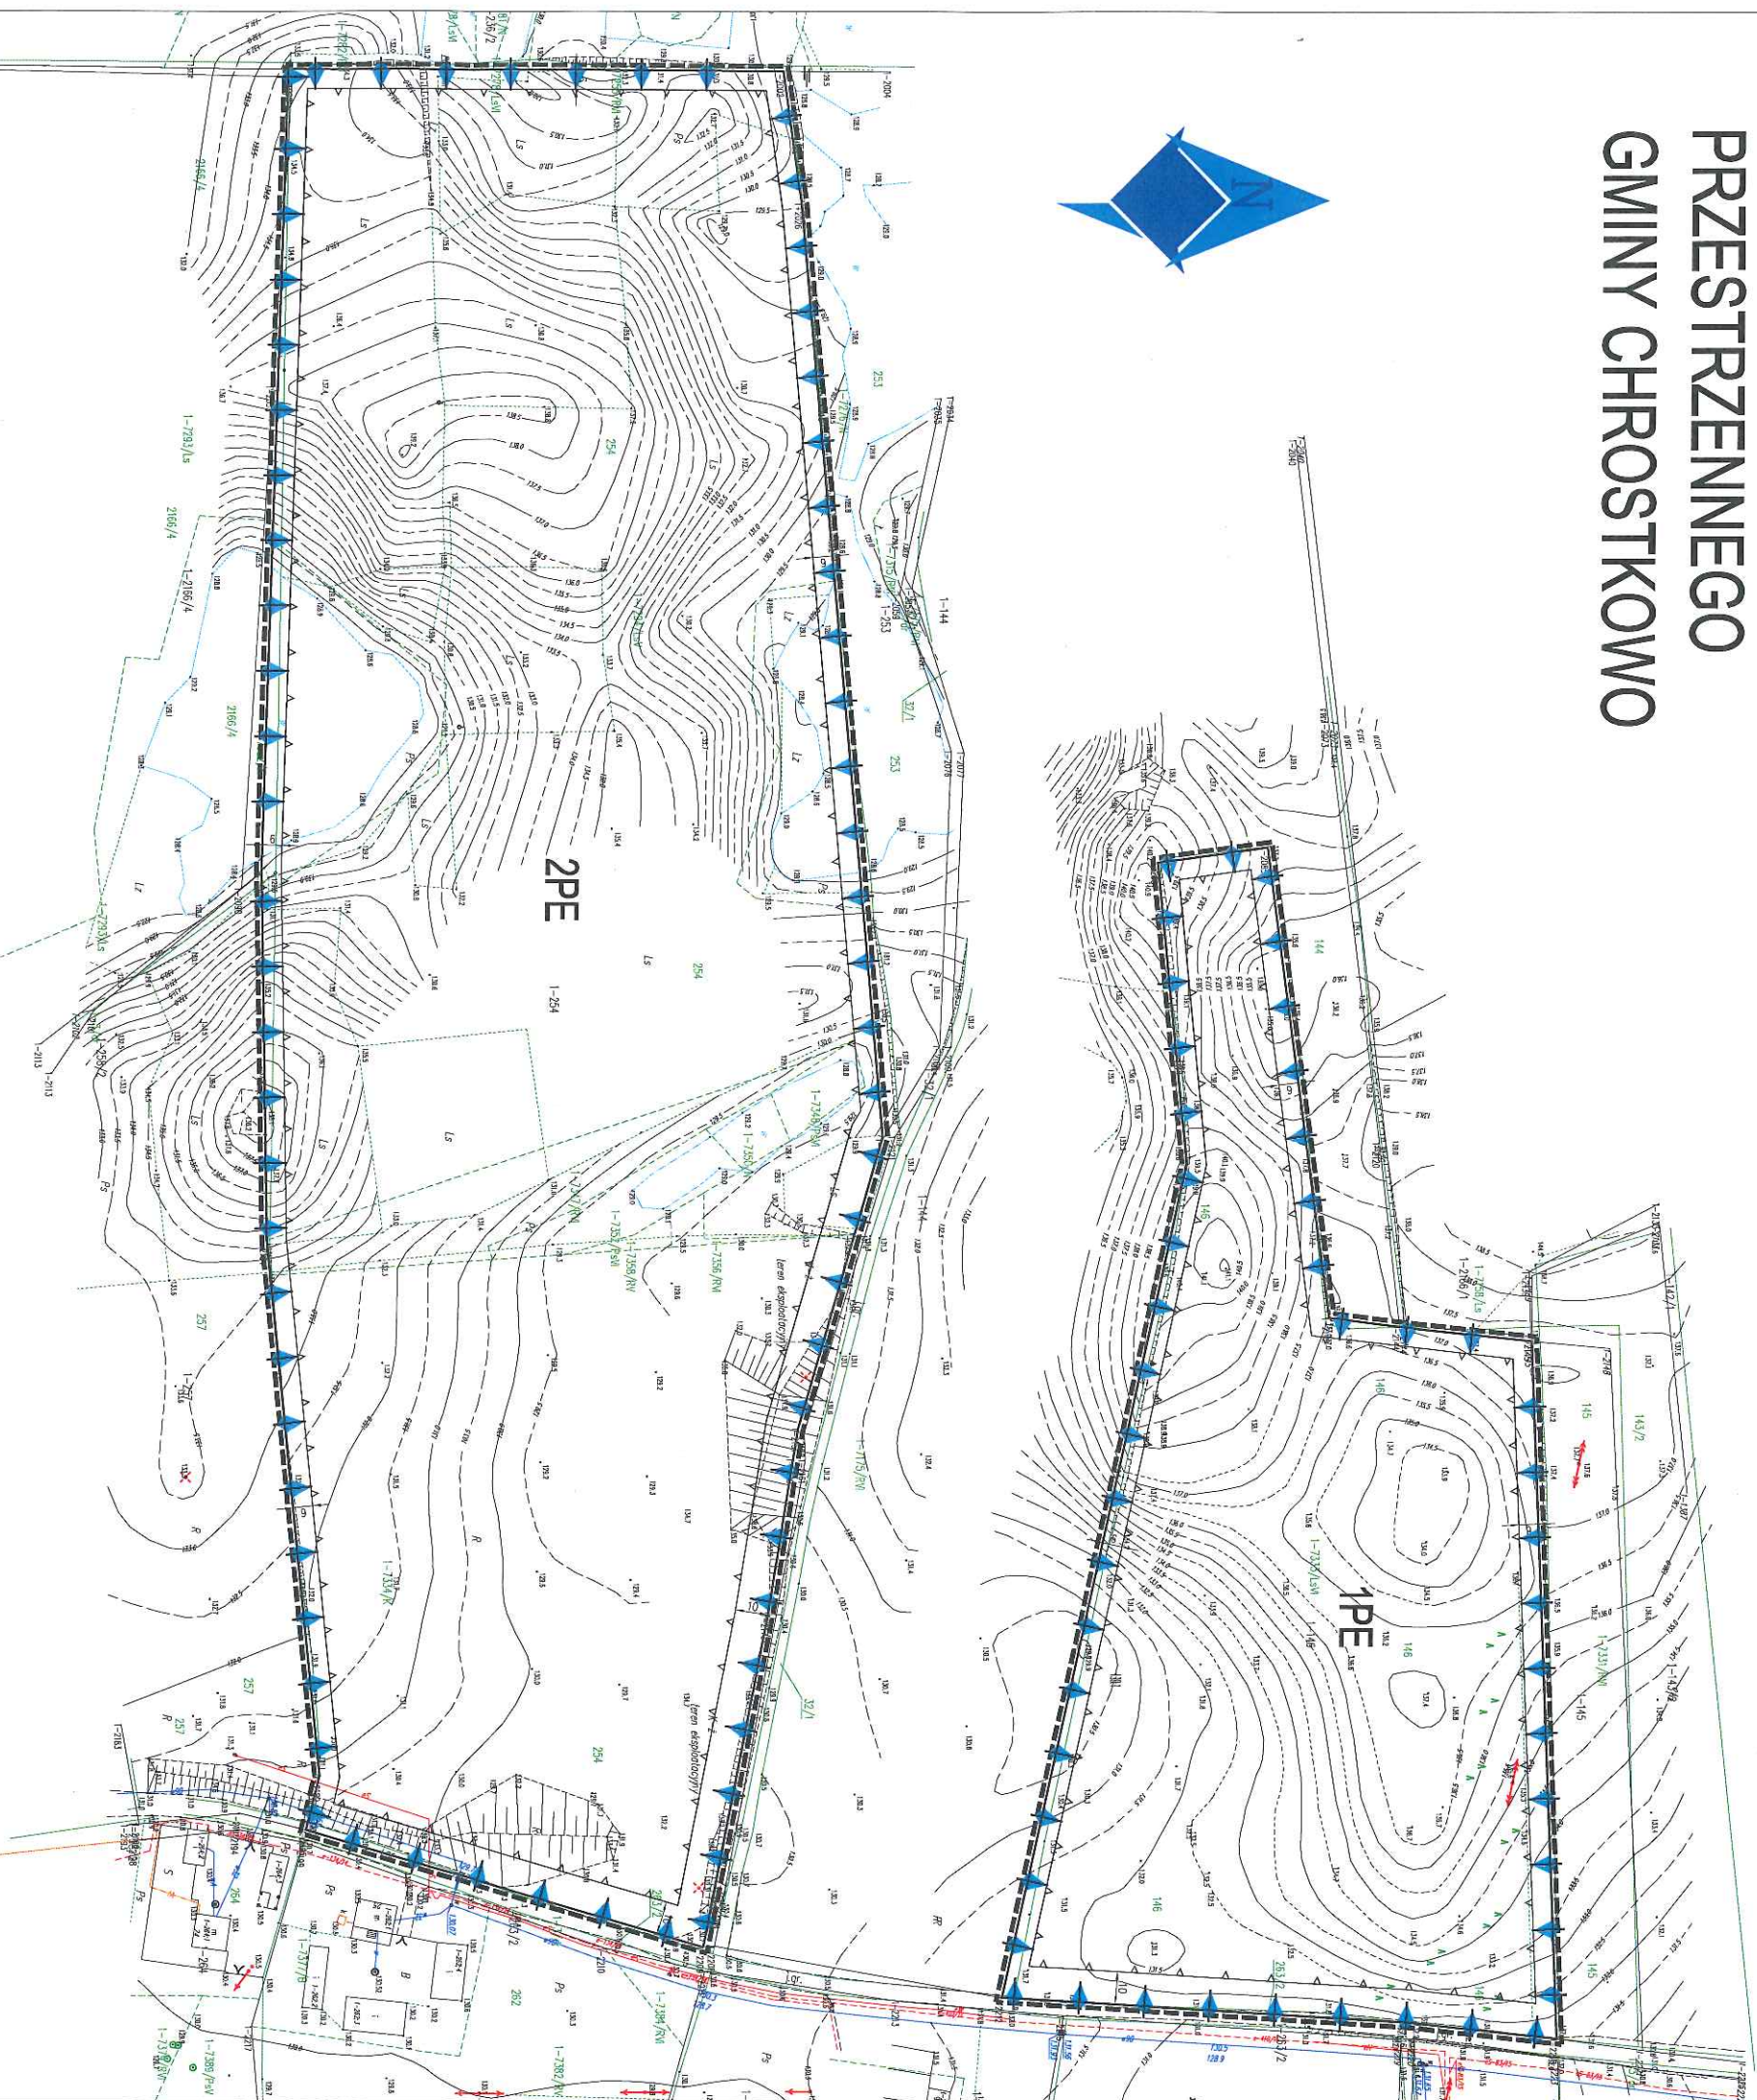

OZNACZENIA GRAFICZNE STANOWIĄCE USTALENIA PLANU

- GRANICA PLANU
- LINIA ROZGRANICZAJĄCA TERENY O RÓŻNYM PRZEZNACZENIU
LUB RÓŻNYCH ZASADACH ZAGOSPODAROWANIA
- GRANICA EKSPLOATACJI ZŁOŻA
- TERENY EKSPLOATACJI POWIERZCHNIOWEJ
- GRANICA TERENU I OBSZARU GÓRNICZEGO

