


MIEJSCOWY PLAN ZAGOSPODAROWANIA PRZESTRZENNEGO GMINY CHROSTKOWO

Załącznik nr 2
Nr
Rady Gminy Chrostkowo
z dnia 2.....

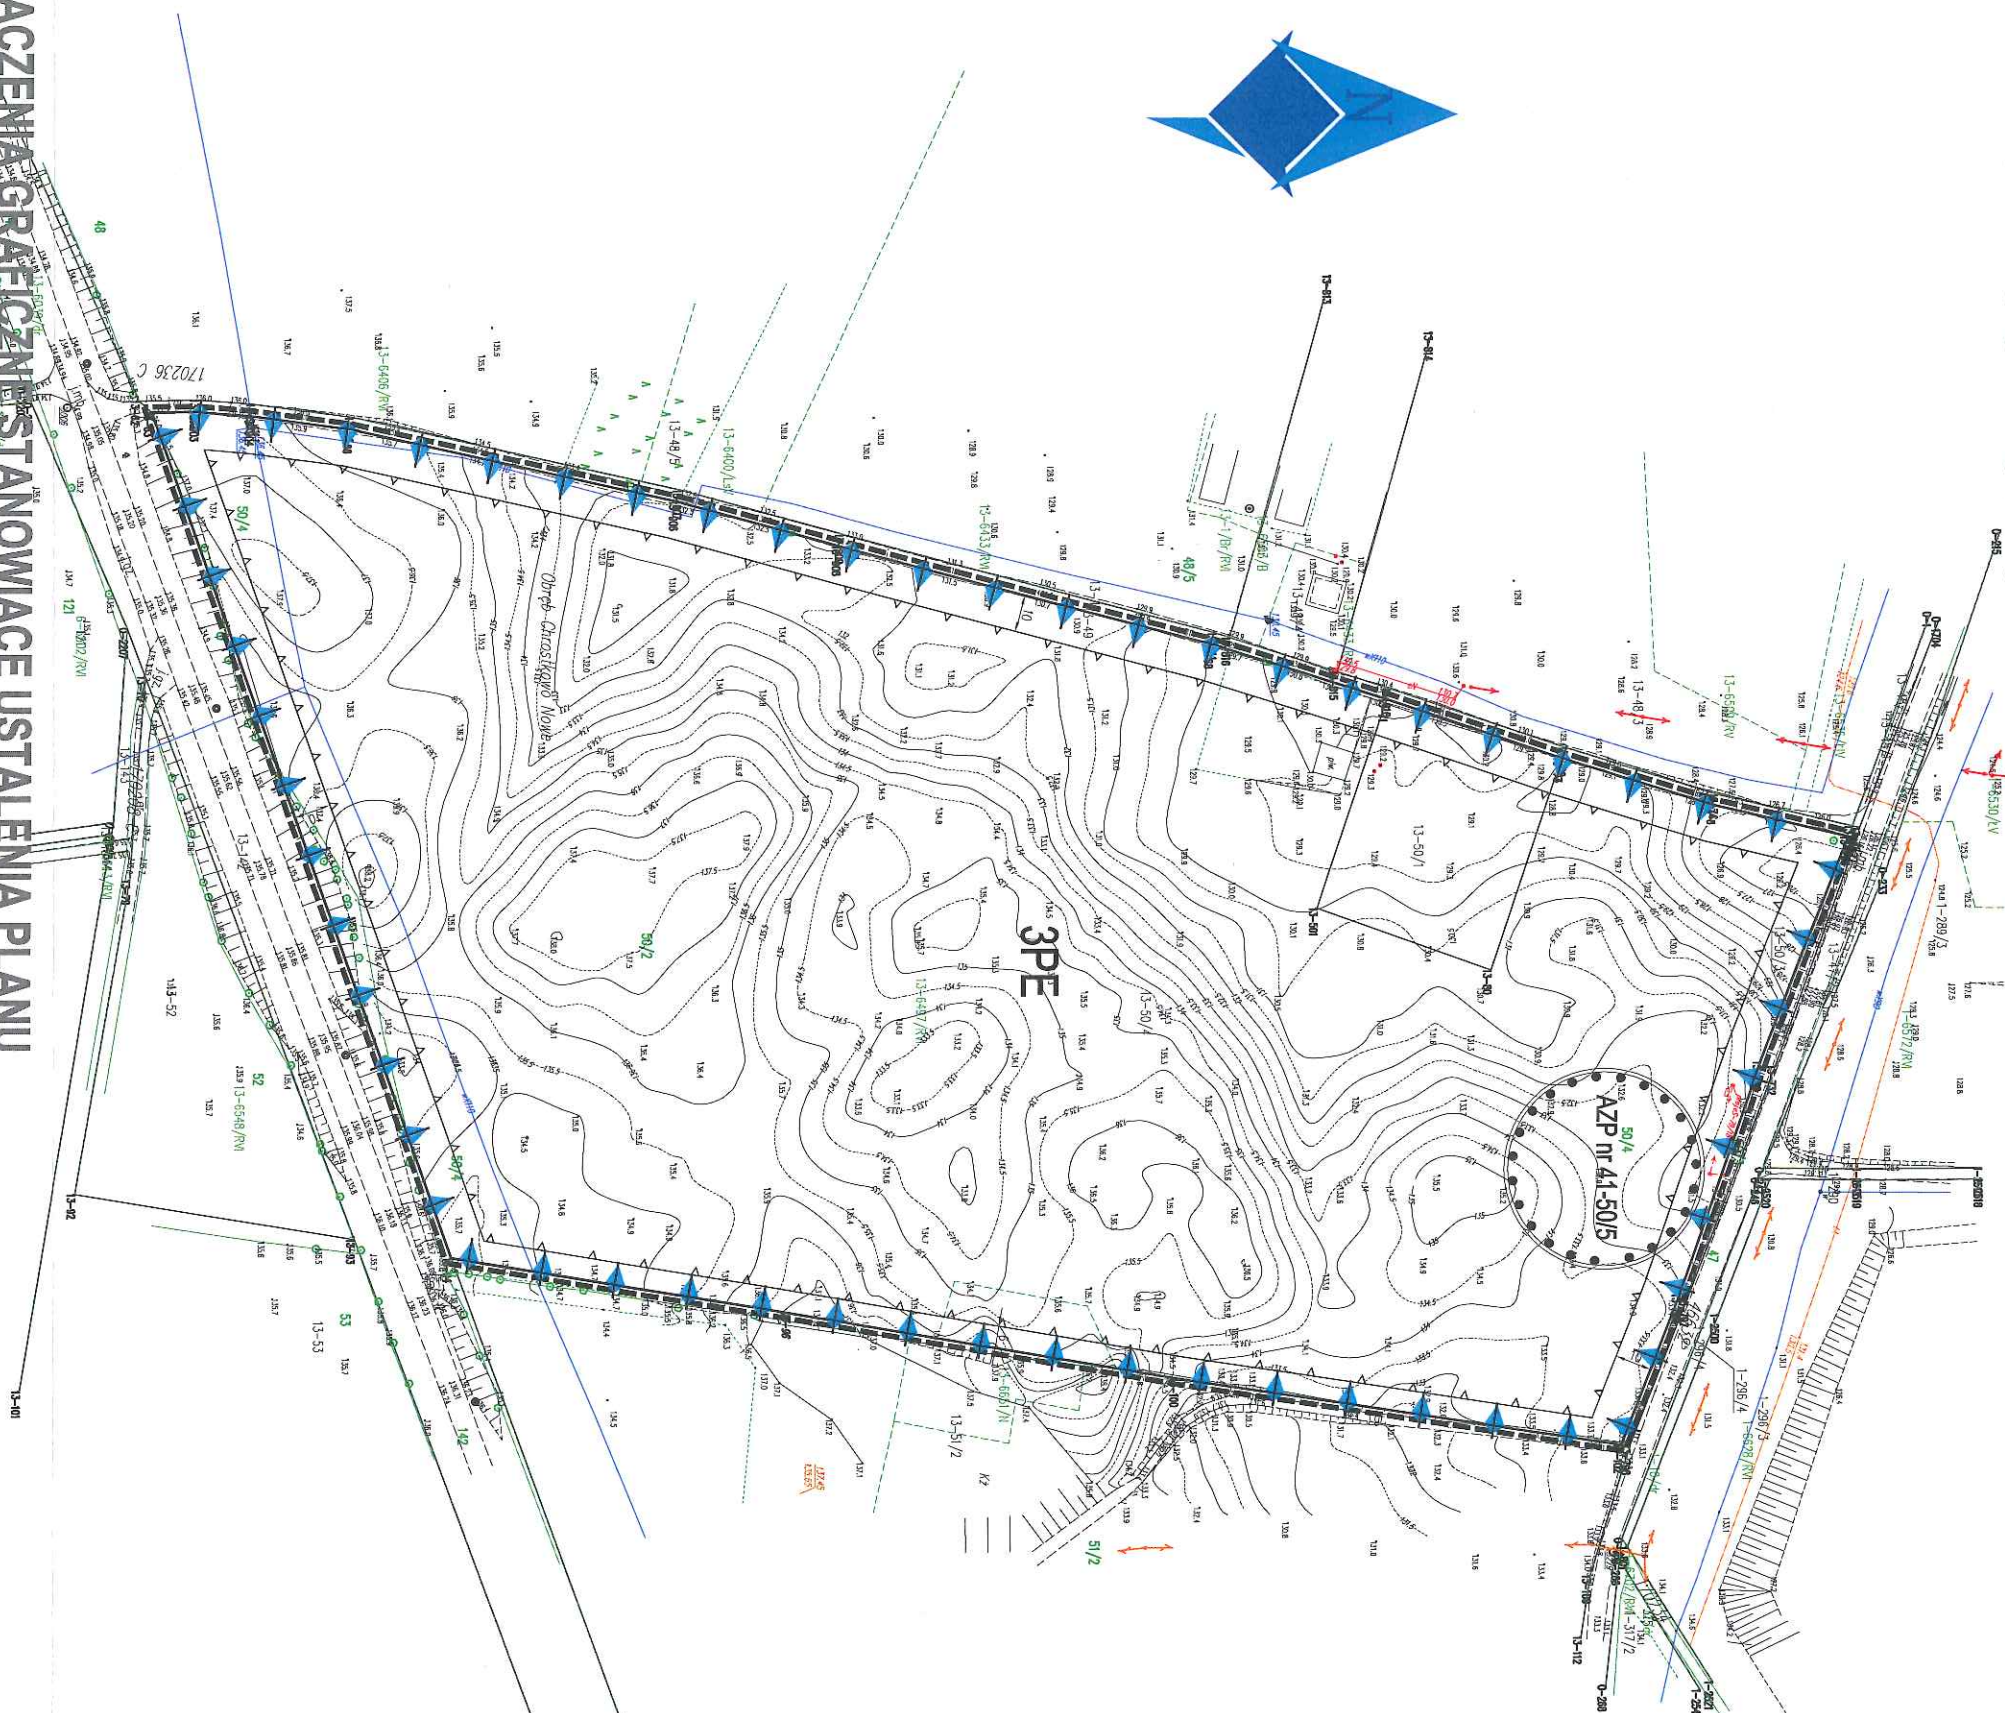

OZNACZENIA GRANICZNE STANOWIĄCE USTALENIA PLANU

GRANICA PLANU


LINIA ROZGRANICZAJĄCA TERENY O RÓŻNYM PRZEZNACZENIU
LUB RÓŻNYCH ZASADACH ZAGOSPODAROWANIA

GRANICA EKSPLOATACJI ZŁOŻA

TERENY EKSPLOATACJI POWIERZCHNIOWEJ

GRANICA TERENU I OBSZARU GÓRNICZEGO

LOKALIZACJA STANOWISKA ARCHEOLOGICZNEGO wg. AZP

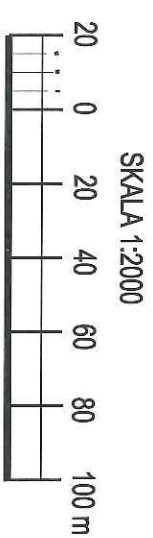

SKALA 1:2000