
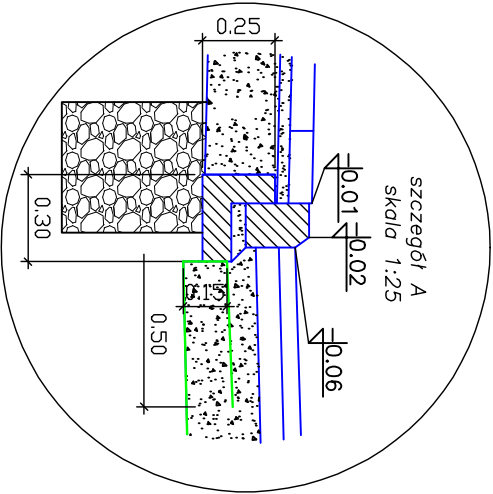


Przekrój konstrukcyjny – wjazd na posesję

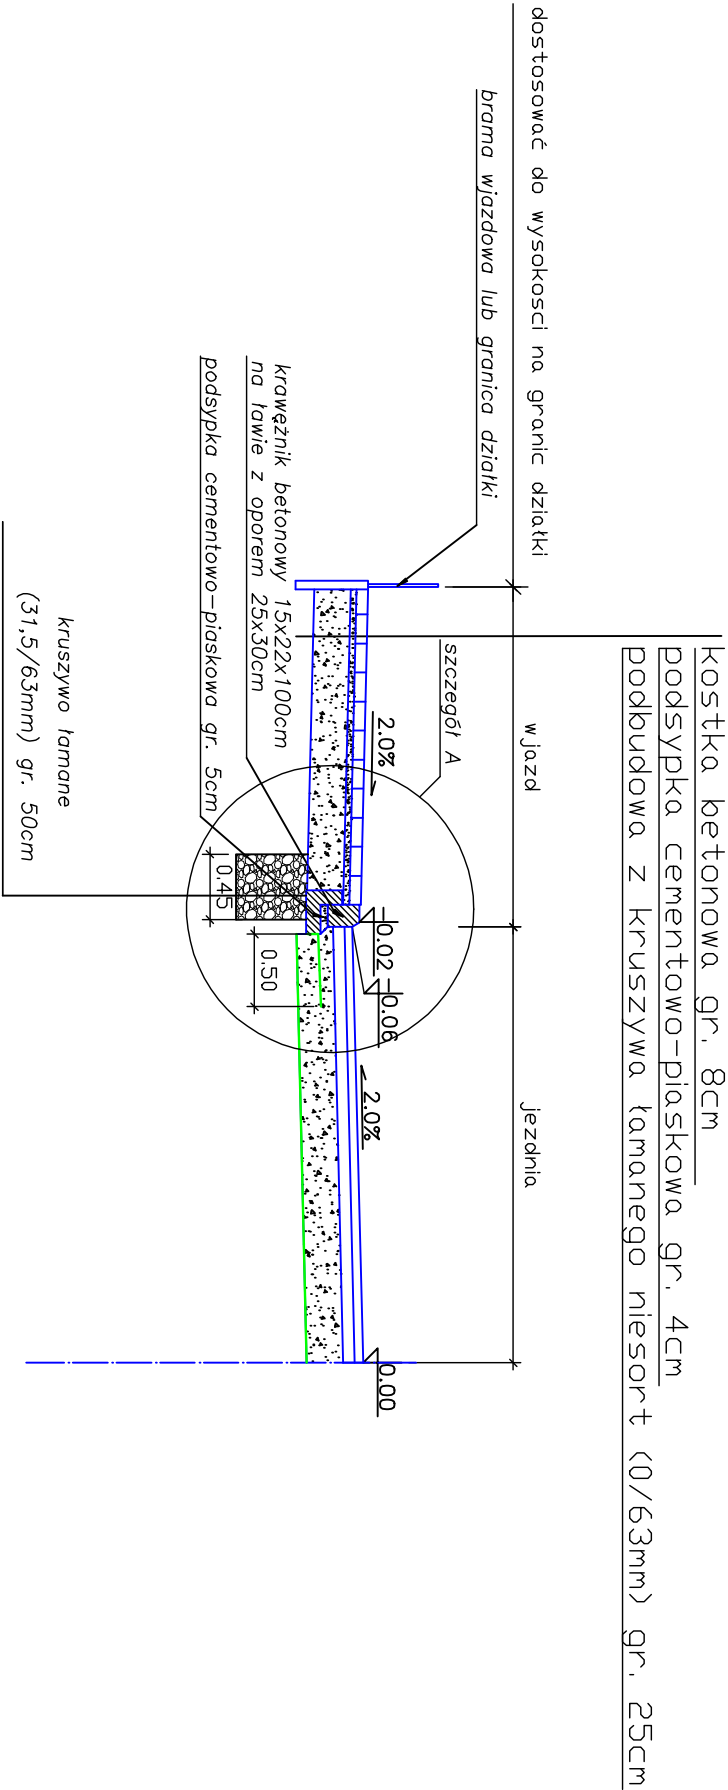

PRZEDSIĘBIORSTWO WIELOBRANŻOWE GRA-MAR 42-700 Lubliniec ul. Częstochowska 8/4			Zamawiający: Urząd Gminy w Ciasnej ul. Nowa 1A	
Nazwa opracowania: Przebudowa nawierzchni dróg gminnych wraz z odwodnieniem w miejscowości Ciasna i Sieraków Śląski				
Data: 12.2017r.	Tytuł rysunku:			
Opracował:	Nazwisko	Podpis		
Projektant	Inż. A. Grafi Up. Nr.: SLK1674/PPODPS			
Współpraca	mgr Inż. W. Demarczyk			
PRZEKRÓJ TYPOWY ul. Szyszków			Skala 1:50	Nr rys. 4.4