
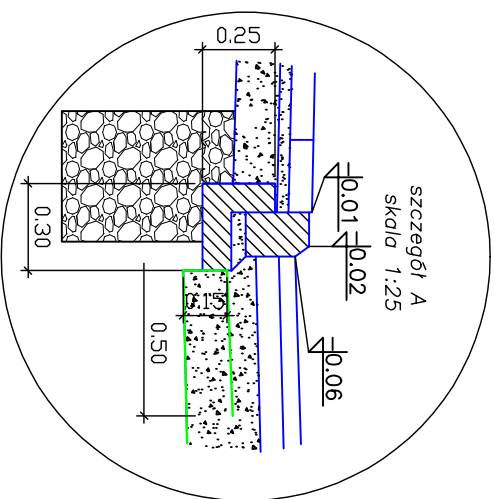


## Przekrój konstrukcyjny – wejście na posesję

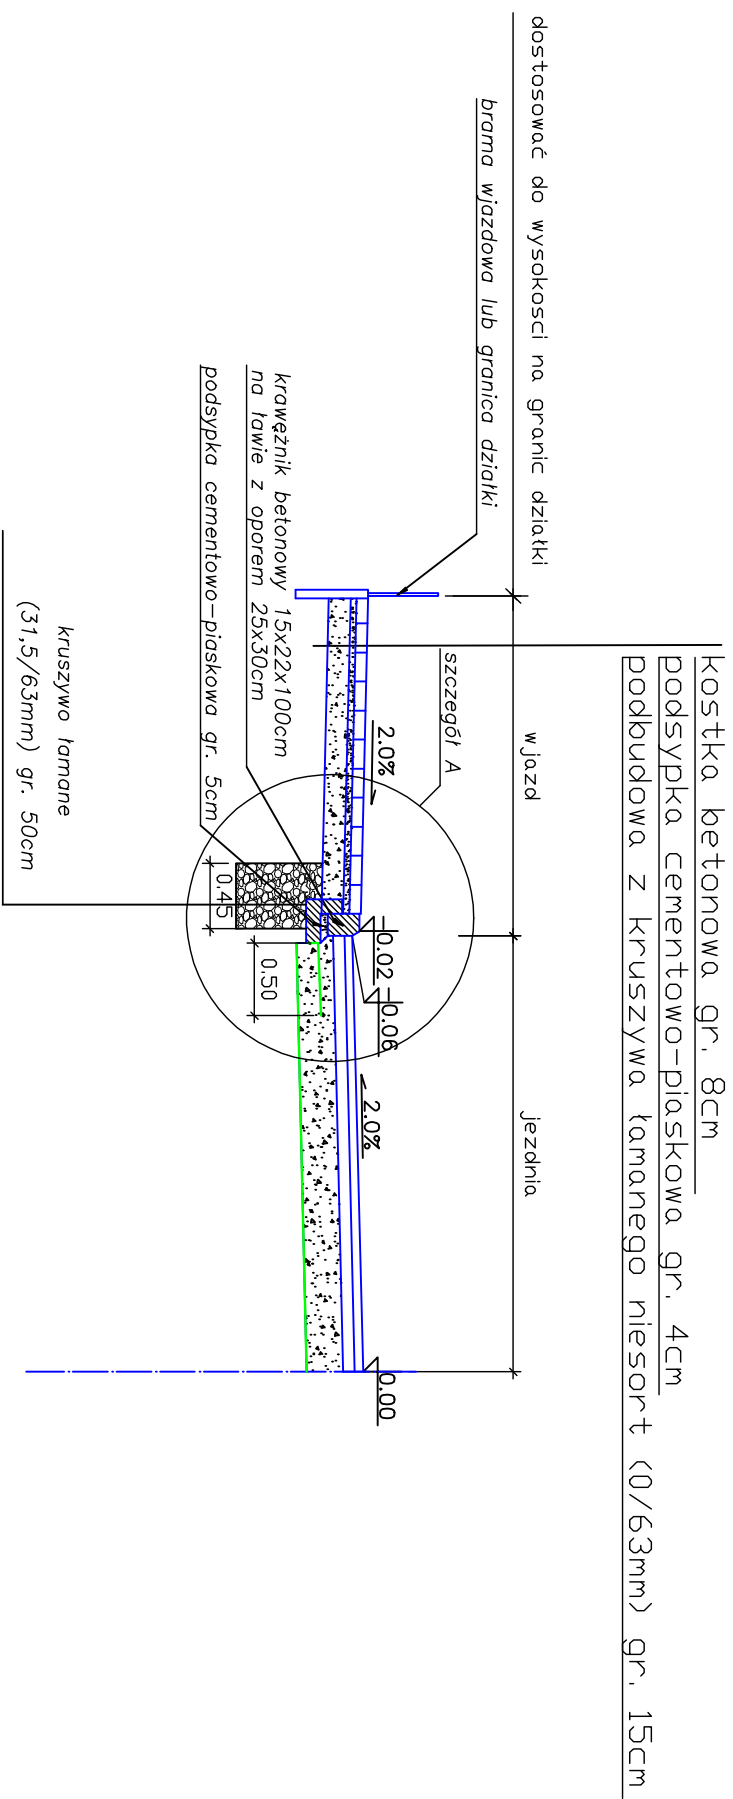

<b>PRZEDSIĘBIORSTWO WIELOBRANŻOWE</b>		Zamawiający: Urząd Gminy w Ciasnej ul. Nowa 1A	
<b>GRA-MAR</b>		Nazwa opracowania:	
42-700 Lubliniec		Przebudowa nawierzchni dróg gminnych wraz	
ul. Częstochowska 8/4		z odwodnieniem w miejscowości Ciasna i Sieraków Śląski	
Data: 12.2007r.	Tytuł rysunku:		
Opracował:	Nazwiska	Podpis	
Projektant	Inż. A. Grati		
	Upr. Nr.: SLKVI074/P00065		
Współpraca	mgr Inż. W. Demarczyk		
<b>PRZEKRÓJ TYPOWY</b>		Skala	
ul. Szyszków		1:50	
		Nr rys.	
		4.3	