


Przekrój konstrukcyjny ul. Szyszków [km od 0+015,00 do 0+808,45]

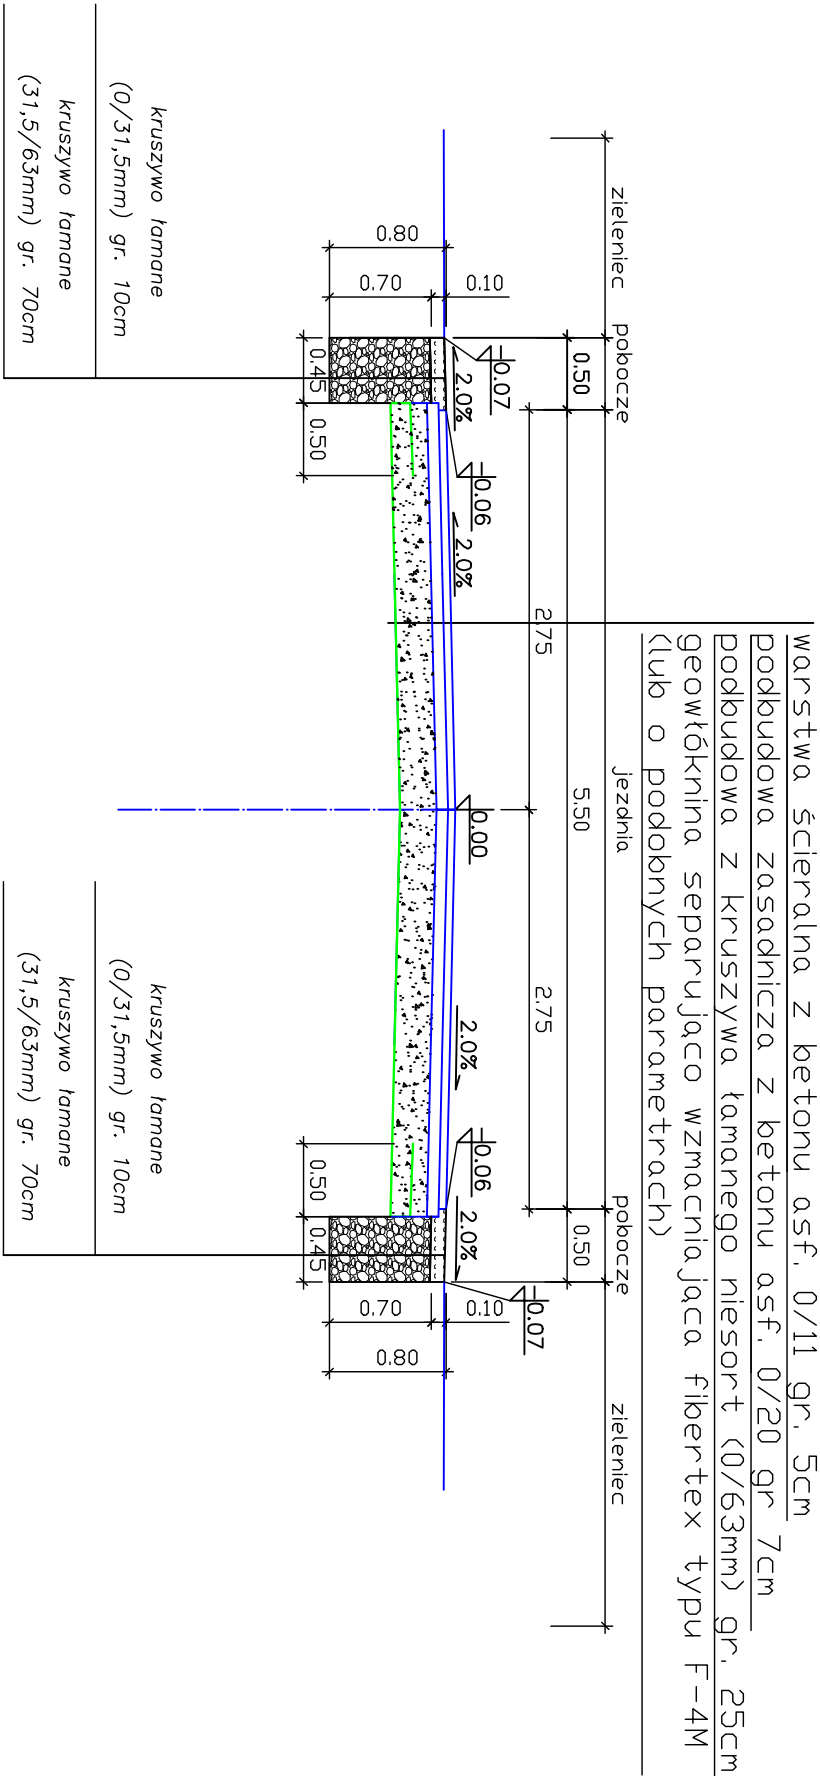

PRZEDSIĘBIORSTWO WIELOBRANŻOWE GRA-MAR 42-700 Lubliniec ul. Częstochowska 8/4			Zamawiający: Urząd Gminy w Ciasnej ul. Nowa 1A		
Data: 12.2007r.			Nazwa opracowania:		
Opracował:	Nazwisko	Podpis	Przebudowa nawierzchni dróg gminnych wraz z odwodnieniem w miejscowości Ciasna i Sieraków Śląski		
Projektant	Inż. A. Grafi		PRZEMIANOWY TYPOWY ul. Szyszków		
Współpraca	mgr Inż. W. Demarczyk				
Tytuł rysunku:			Skala		
			1:50		
			Nr rys.		
			4.1		