


Przekrój konstrukcyjny ul. Szyszków [km od 0+808,45 do 0+973,00]

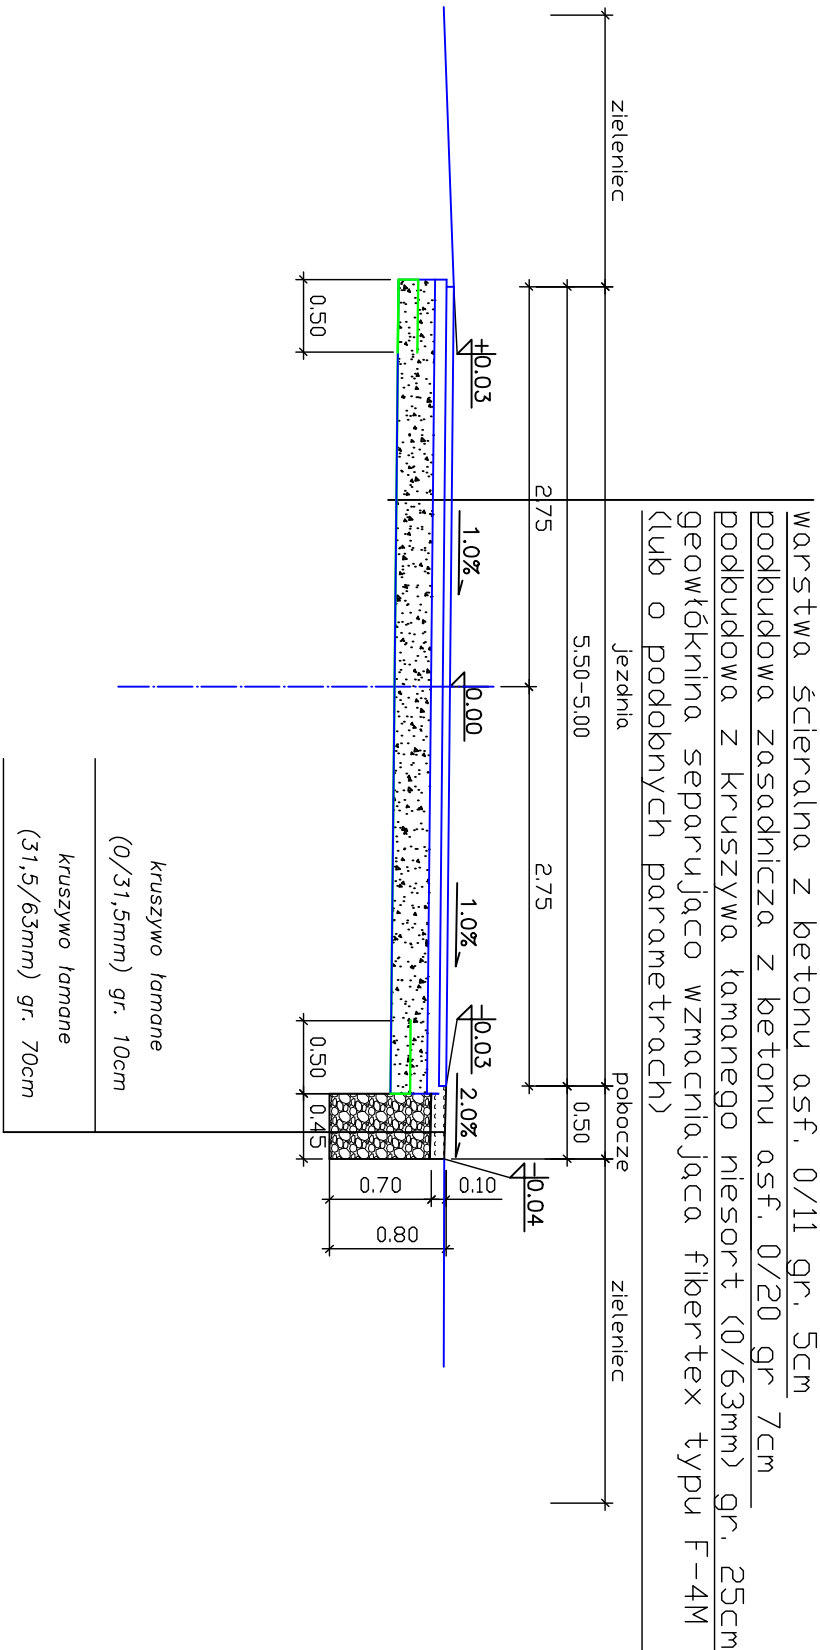

<b>PRZEDSIĘBIORSTWO WIELOBRANŻOWE</b> <b>GRA-MAR</b> 42-700 Lubliniec ul. Częstochowska 8/4			Zamawiający: Urząd Gminy w Ciasnej ul. Nowa 1A		
Nazwa opracowania: Przebudowa nawierzchni dróg gminnych wraz z odwodnieniem w miejscowości Ciasna i Sieraków Śląski					
Data: 12.2007r.	Tytuł rysunku:				
Opracował:	Nazwiska	Podpis			
Projektant	Inż. A. Grafi				
	Up. Nr.: SLK1674/POODPS				
Współpraca	mgr Inż. W. Demarczyk				
<b>PRZEMIANOWY TYPOWY</b> <b>ul. Szyszków</b>					
		Skala 1:50	Nr rys. 4.2		