


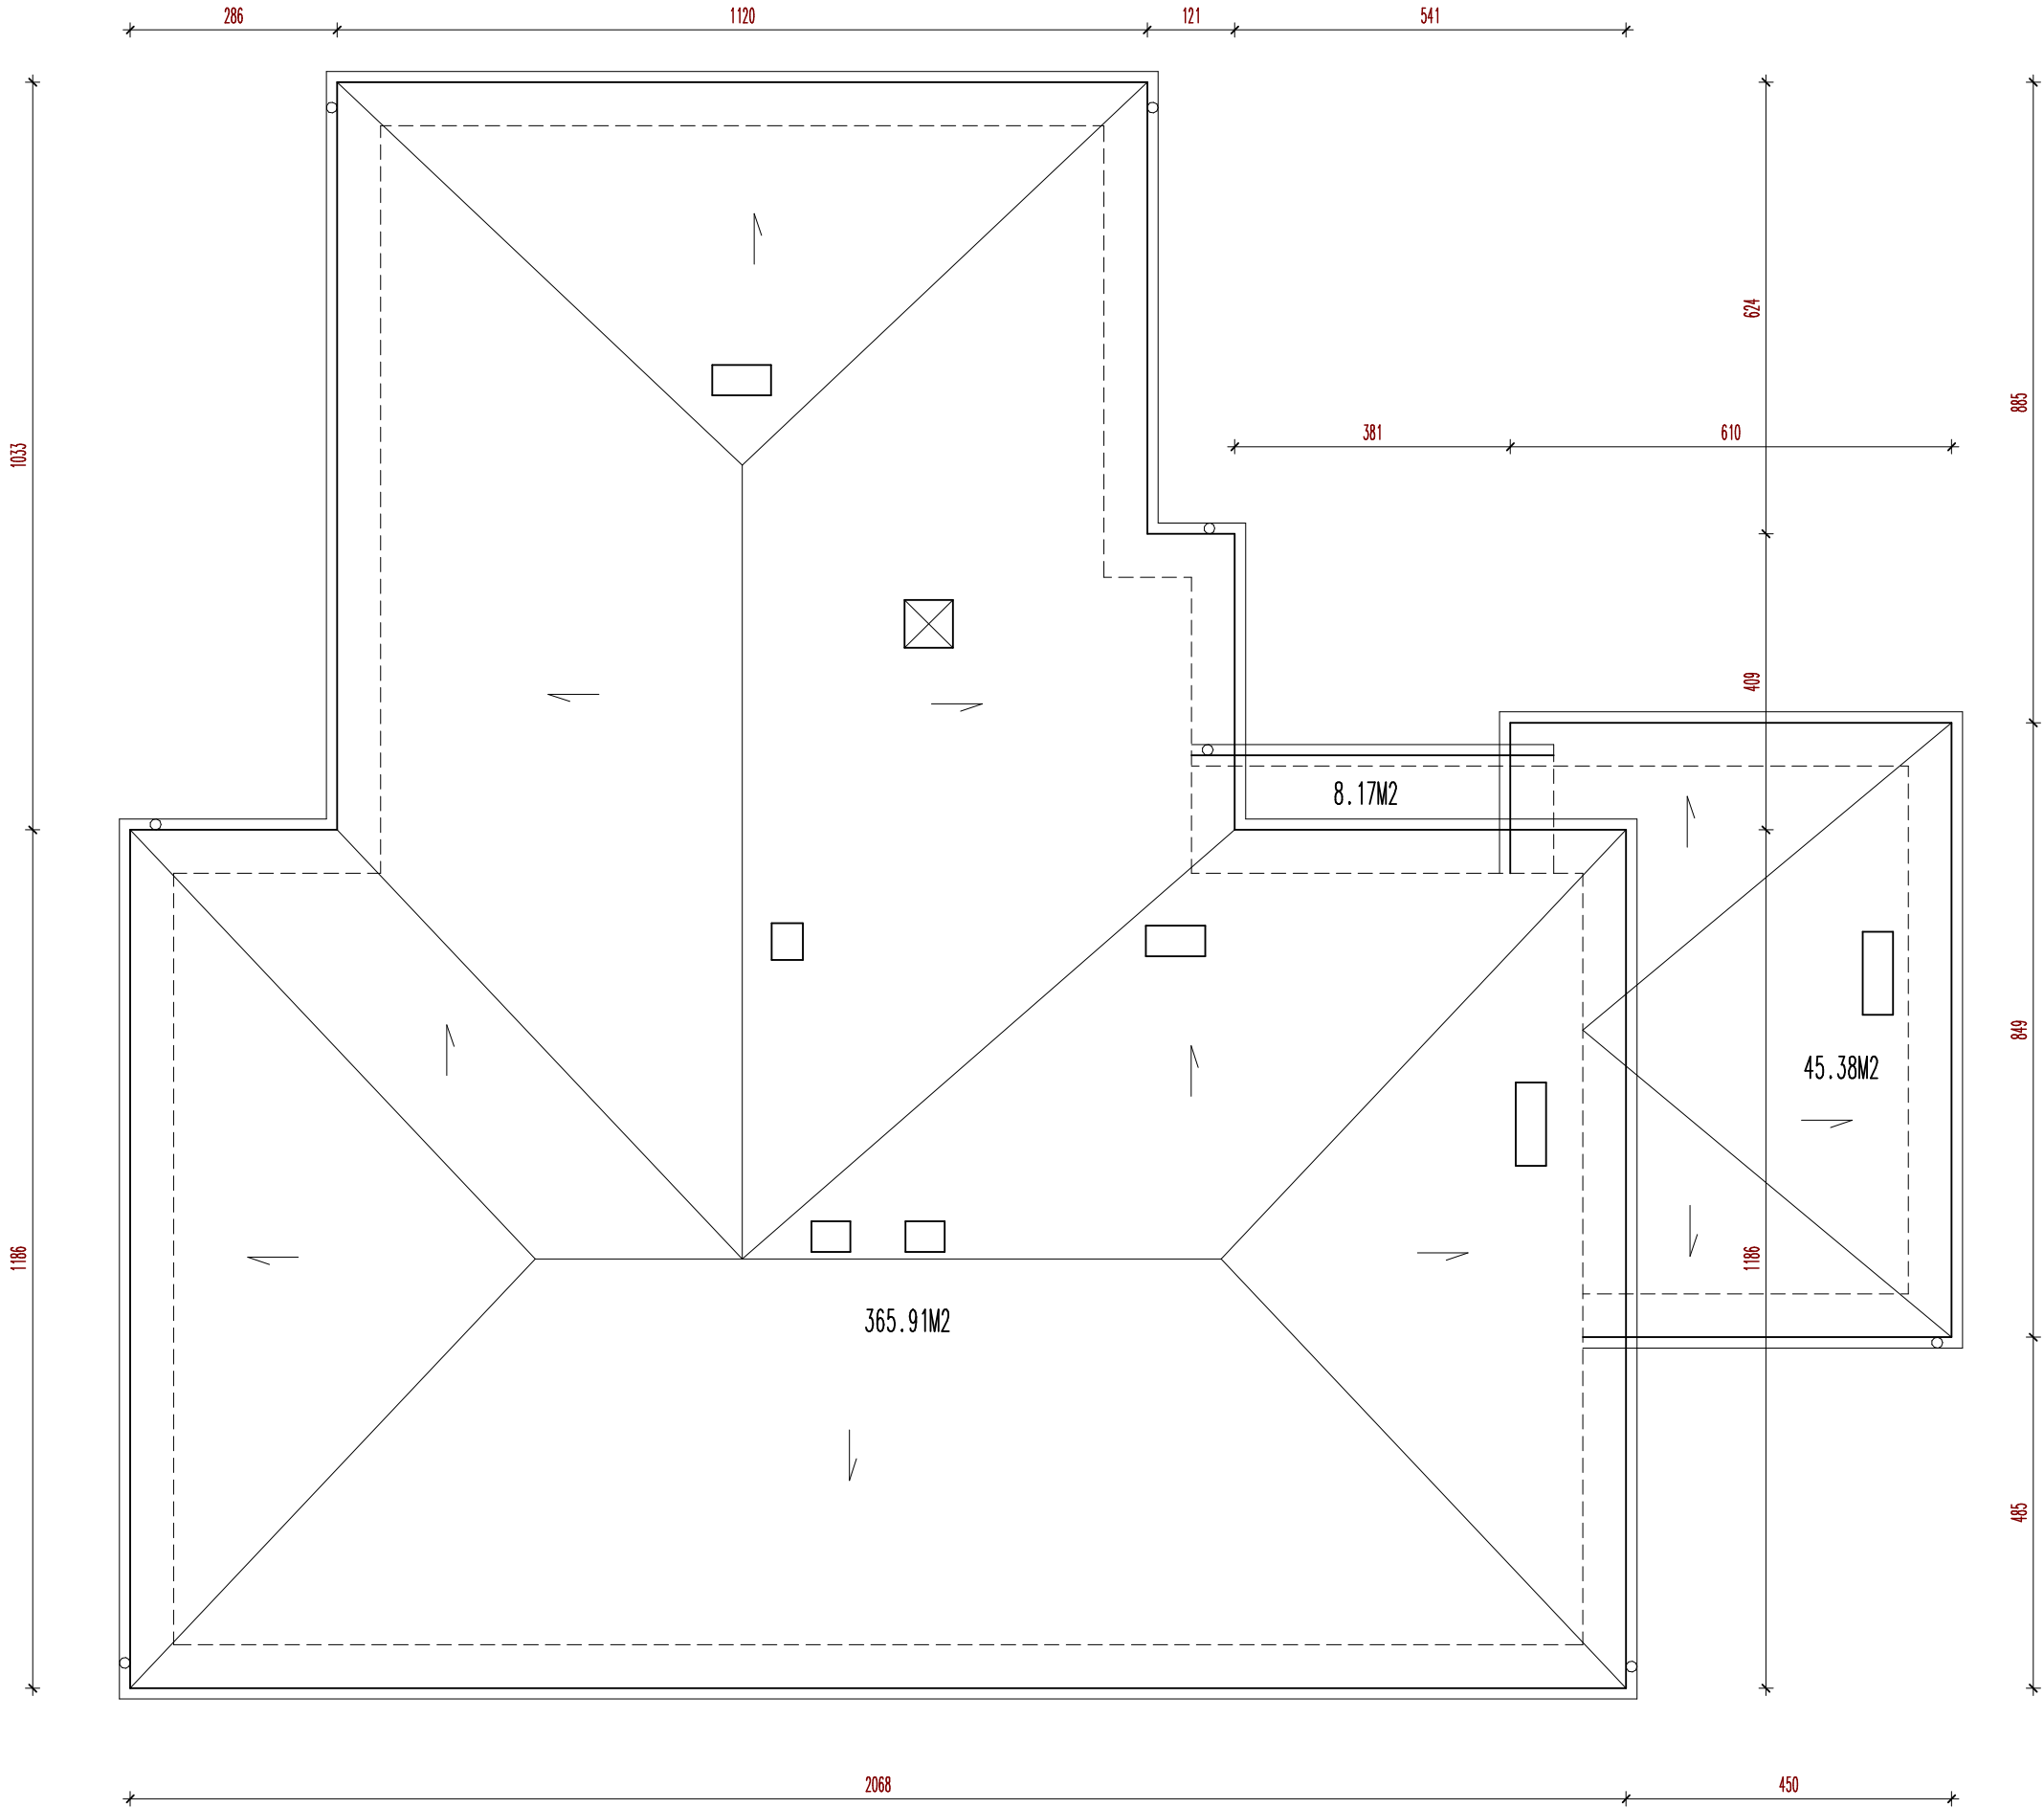

INWENTARYZACJA POŁACI DACHU 1:100

PROJEKTY KOSZTORYSY I NADZORY BUDOWLANE
Wiesław KOWALSKI

Obiekt :	REMONT DACHÓW	Skala:	
Inwestor	URZĄD GMINY W CIASNEJ	1:100	
Adres obiektu:	Molna, ul. Tylna 1	Nr rys.	
Tytuł rys.:	RZUT DACHU	1	
Projektant :	inż. Wiesław Kowalski	Imię i Nazwisko	Podpis:
		Upr. bud.	Data:
		12/93	06-2008