
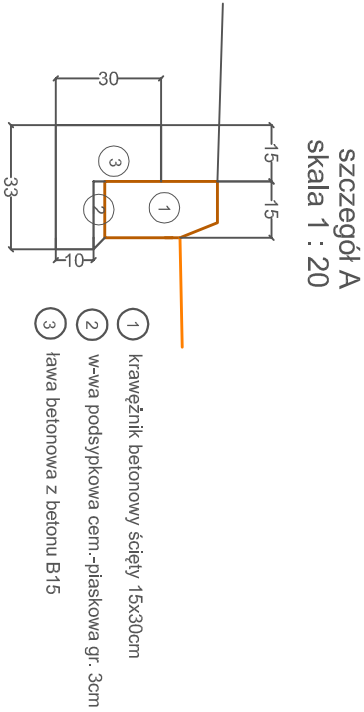


Przekrój poprzeczny

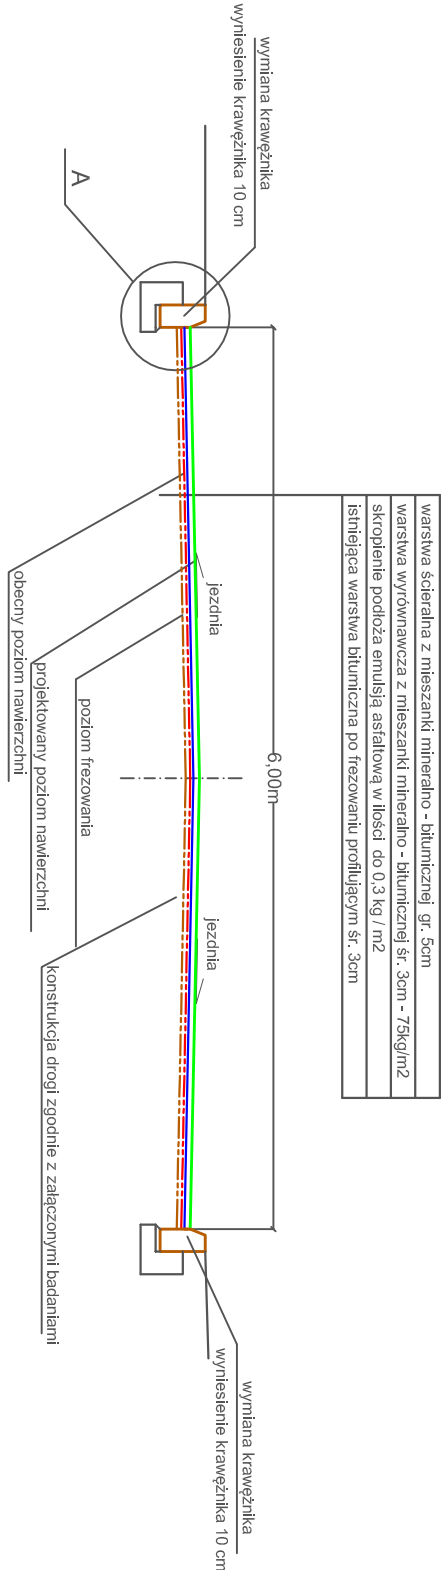

Przebudowa drogi powiatowej ul. Zjednoczenia
w Ciasnej w zakresie podjazdów do przejazdu
kolejowego

Przekrój konstrukcyjny

Opracowanie
Biuro Projektów Budowlanych "CADAM" - Adam Pokrzywiec
ul. Opiełki 3A 42-286 Koszęcin

Projektował	Podpis	Inwestor		
Wiesław Tyliński		Starostwo Powiatowe w Lublińcu		
		Data	Nr rys.	
Współpraca	Podpis	grudzień 2010		
Adam Pokrzywiec		Skala	3	
		1 : 50		