


SŁUPEK STALOWY W KOLORZE ZIELONYM  
Ø 60


SIATKA 50x50cm gr. 3,8mm  
MATOWA W KOLORZE ZIELONYM

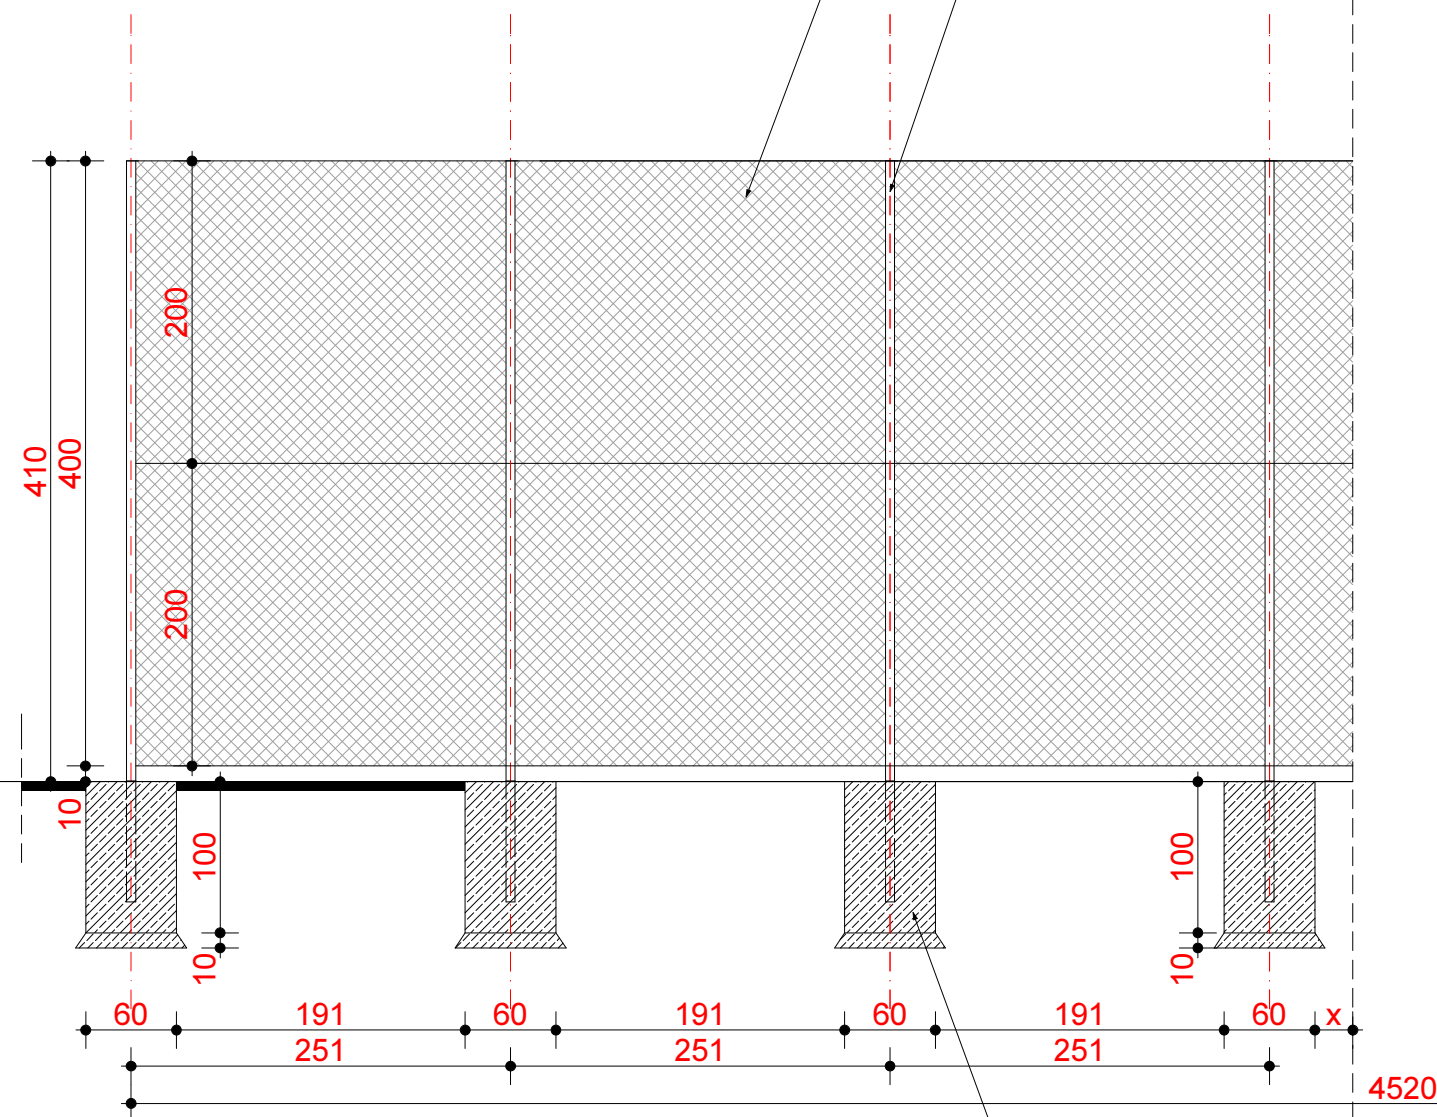

BLOK BETONOWY WYM. 60x60x100cm  
CHUDY BETON GR. 10cm

SŁUPEK STALOWY W KOLORZE ZIELONYM  
Ø 60

SIATKA 50x50cm gr. 3,8mm  
MATOWA W KOLORZE ZIELONYM

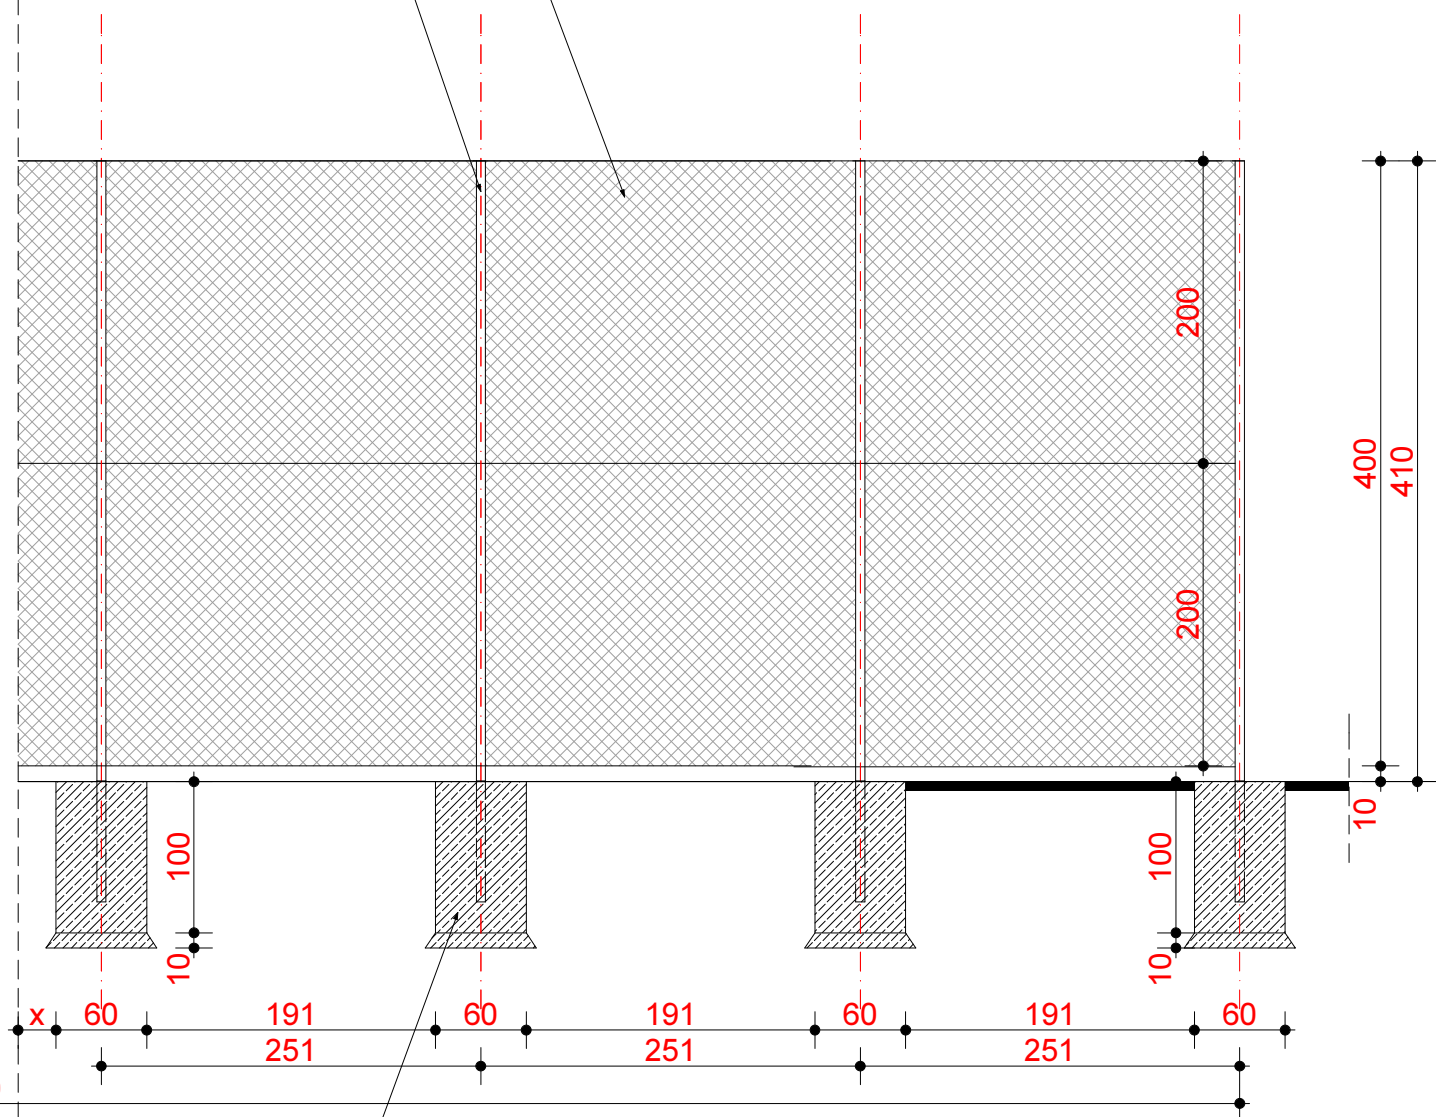

BLOK BETONOWY WYM. 60x60x100cm  
CHUDY BETON GR. 10cm

## OGRODZENIE E-2 i E4

Firma Proj.-Bud. "A TO DOM " mgr inż. arch. Ola Klecha	42-700 Lubliniec ul. Karpego 20 tel. 603 055 533	Projekt budowlany budowy wielofunkcyjnego boiska sportowego
Inwestor:	Gmina Ciasna	Skala 1:200 Rys. nr 4
Adres budowy:	Wędzina ul. Szkolna 23	Ogrodzenie rzut E-2 i E-4
Autor projektu:	mgr inż. arch. Aldona Gorol	Podpis:
Współpraca:	mgr inż. arch. Ola Klecha	Podpis: