


PRZEKRÓJ D1 PRZEZ BOISKO WIELOFUNKCYJNE

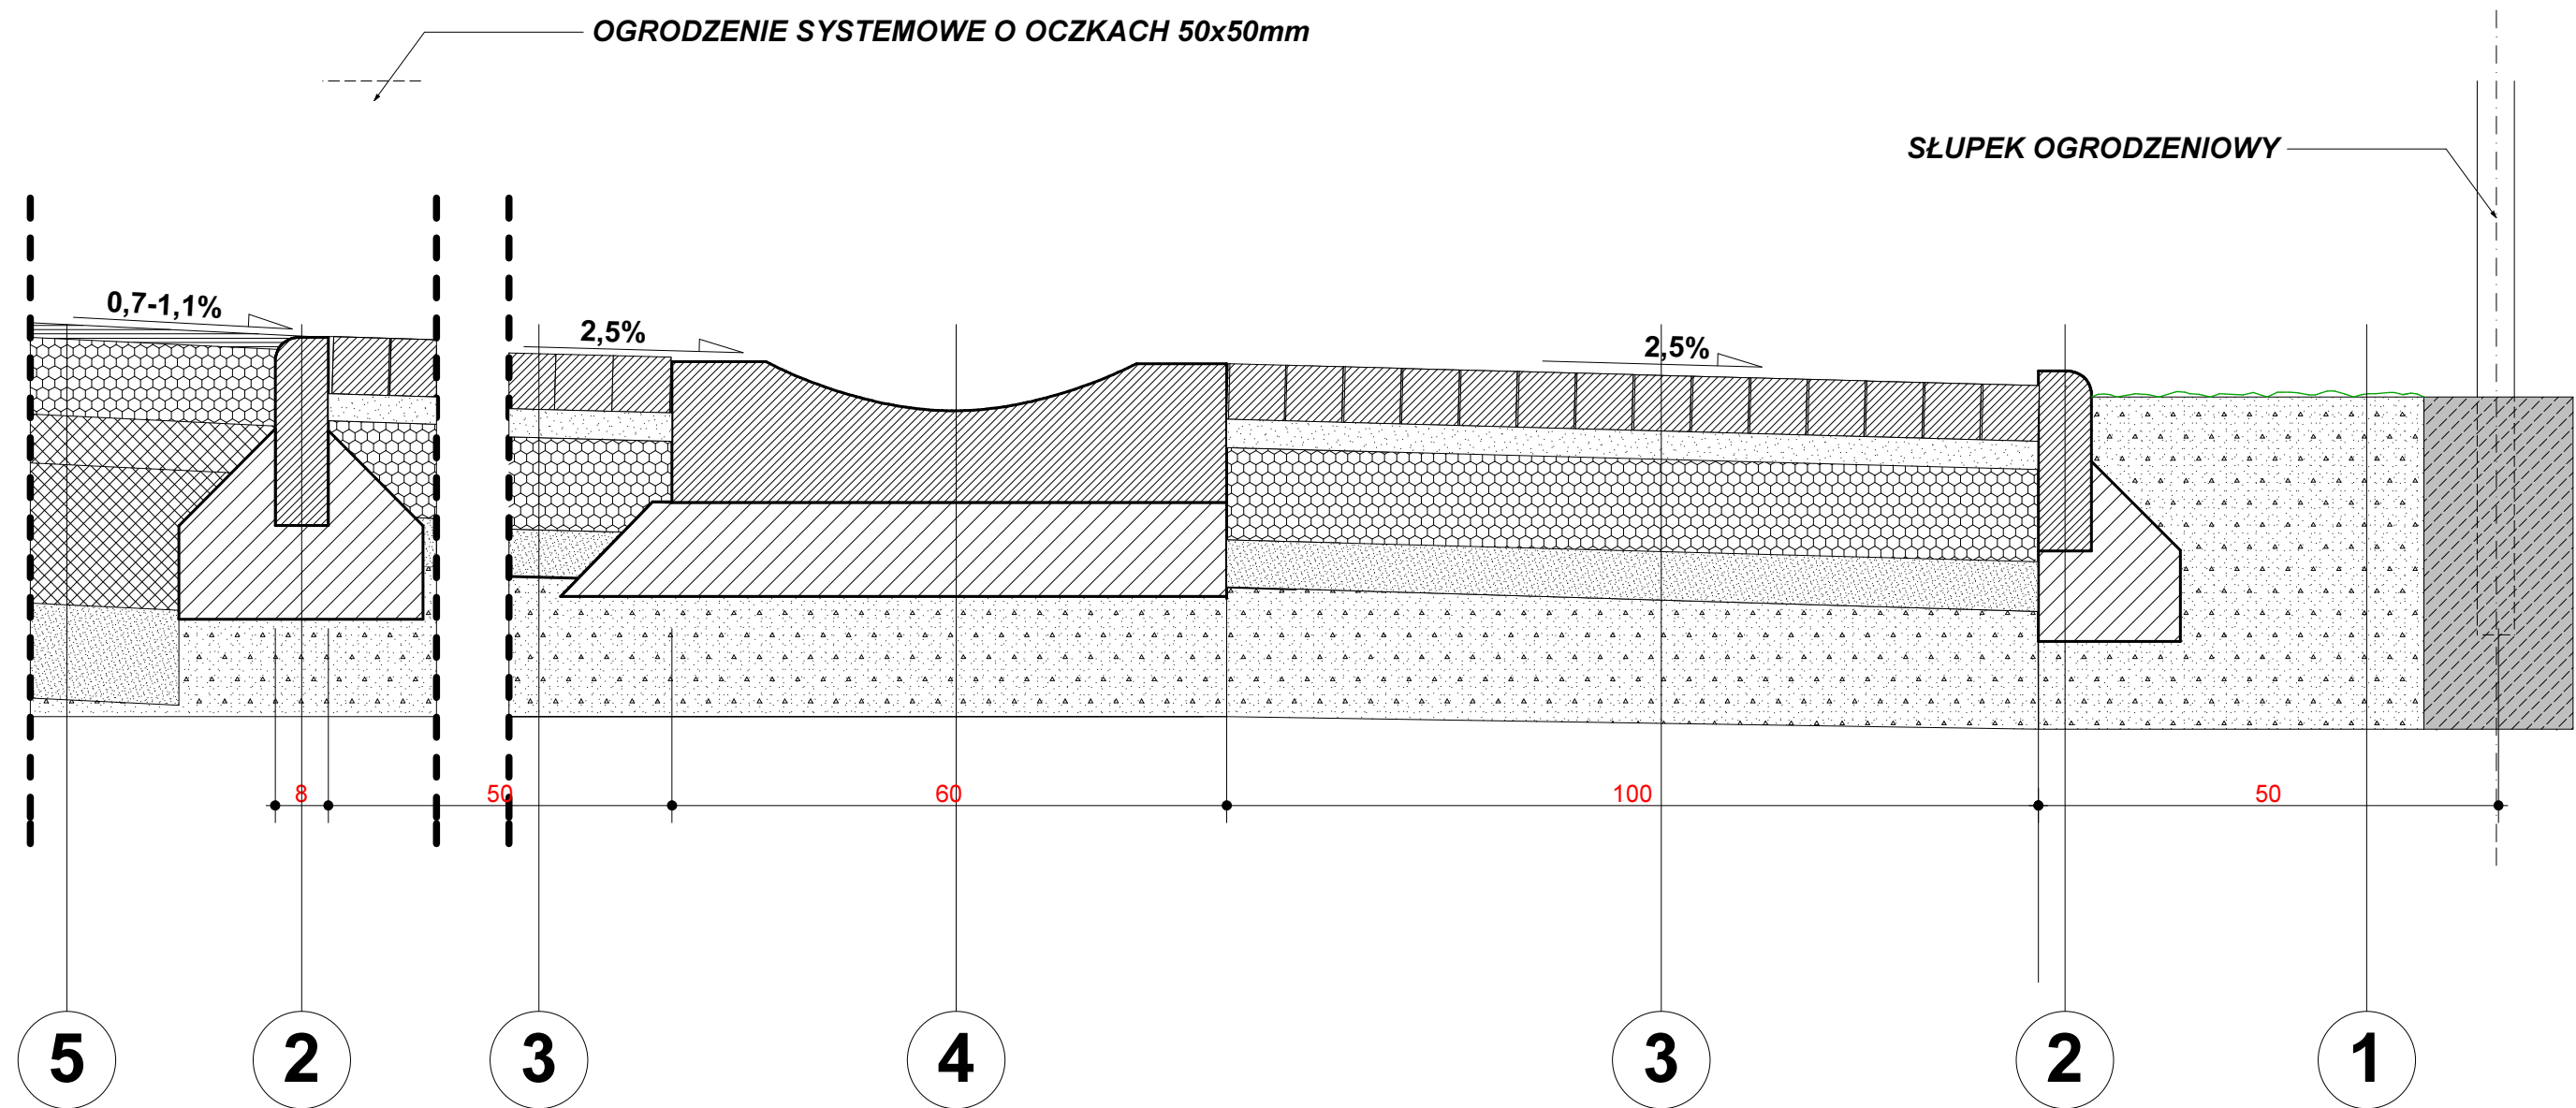

LEGENDA:

- 1.
 - TRAWA
 - HUMUS
 - GRUNT RODZIMY
- 2.
 - OBRZEŻE BETONOWE 8x20x100CM
 - ŁAWA BETONOWA B15
 - PIASEK 3 - 5CM
- 3.
 - KOSTKA BRUKOWA - 6CM
 - WARSTWA PIASKOWO-CEMENTOWA 3CM
 - ŻUŻEL PALENISKOWY - 10CM
 - WARSTWA ODSĄCAJĄCA Z PIASKU 5CM
 - GRUNT ZAGĘSZCZONY I WYPROFILOWANY

- 4.
 - ŚCIEK DROGOWY KORYTKOWY (ŁUKOWY) - 15CM
 - CHUDY BETON - 10CM
 - PIASEK 3 - 5CM
- 5.
 - NAWIERZCHNIA POLIURETANOWA NATRYSK GR. 1,1+0,2CM
 - ASFALTOBETON GR. 7CM
 - MIAŁ KAMIENNY (KRUSZYNY) - GR.5CM
 - PODBUDOWA Z TŁUCZNIĄ, NIESORTOWANEGO O FRAKCJI 31,5-63mm GRUBOŚCI 15CM
 - GEOWŁÓKNINA
 - WARSTWA ODCINAJĄCA Z PIASKU GR.10CM (PO UBICIU)
 - GRUNT ZAGĘSZCZONY I WYPROFILOWANY

Firma Proj.-Bud. " A TO DOM "	42-700 Lubliniec	Projekt budowlany budowy
mgr inż. arch. Ola Klecha	ul.Karpego 20	wielofunkcyjnego boiska
	tel. 603 055 533	sportowego
Inwestor:	Gmina Ciasna	Skala 1:200 Rys. nr 6
Adres budowy:	Wędzina ul. Szkolna 23	Przekrój D1/1
Autor projektu:	mgr inż. arch. Aldona Gorol	Podpis:
Współpraca:	mgr inż. arch. Ola Klecha	Podpis: