

Ciasna, dnia 3.04.2012r.

RGK.MB. 271.2.2012

Wykonawcy wszyscy

Dotyczy : Budowy boiska wielofunkcyjnego w Wędzinie

1. W jaki sposób ma odbywać się odprowadzenie wody gruntowej do rowu przydrożnego znajdującego się po przeciwnej stronie drogi (brak opisu i poz. w przedmiarze)

Ad.4 Odprowadzenie wody gruntowej należy wykonać zgodnie z następującym opisem :

Niezależnie od odwodnienia liniowego w cenie oferty należy uwzględnić drenaż składający się z sączków połączonych zbieraczem, którym następnie odprowadzana jest woda deszczowa do studni, a następnie do rowu melioracyjnego biegnącego wzdłuż drogi. Drenaż należy ułożyć w poprzek boiska równolegle w odległości co 5 m , wykonany z rur drenarskich PVC-u DN 100 z filtrem z włókna syntetycznego z otworami 2x5 x 5,0mm zakończone zaślepką .Minimalny spadek układanych sączków wynosi 0,3 %. Sączki włączone będą do zbieracza za pomocą trójników, zbieracz za pomocą studzienki rewizyjnej DN 800, dalej wody deszczowe odprowadzone będą do rowu przydrożnego. Rury drenarskie należy układać na wyrównanej warstwie bez kamieni, o gr. ok. 5 cm. Rura powinna być obsypana materiałem o średnicy zastępczej 32 mm. Kanalizację deszczową układać na podsypce z piasku gr.10cm.Zасыпка do wysokości 30 cm ponad wierzch rur. Całość wykonać zgodnie z obowiązującymi przepisami normami.

WÓJT
mgr inż. Zdzisław Kulej




PROJEKT ZAGOSPODAROWANIA TERENU WĘDZINA, UL. SZKOLNA 23 dz.nr 248/122

LEGENDA:

1. PROJEKTC

 - NA

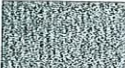 - KO

 - TR


 - OG

 - WE

 - BO.

 - BO.

 - BO.

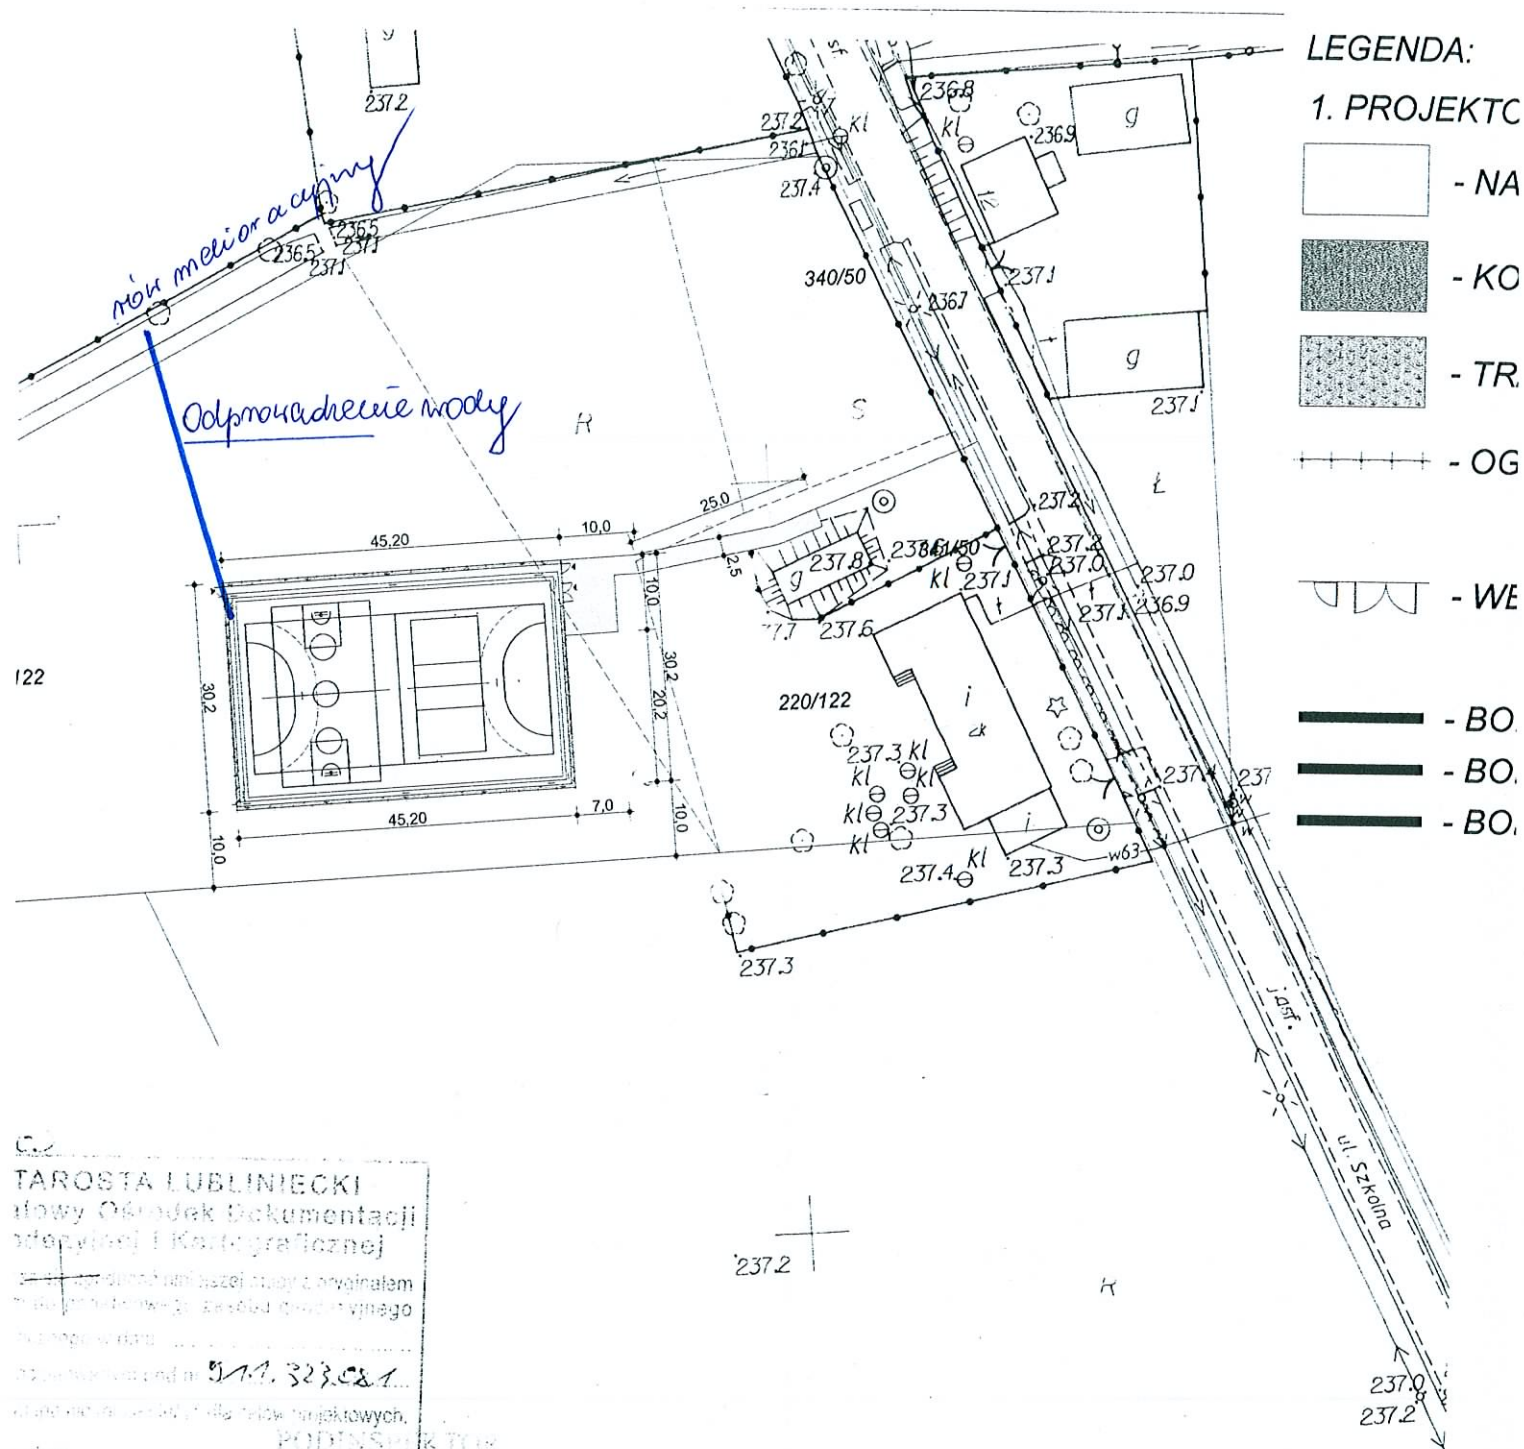

TAROSTA LUBLINIECKI
 Biuro Odbioru Dokumentacji
 Architektonicznej i Kartograficznej
 ul. ...
 01-111-323-08-1
 mgr Tomasz Kubasik

Firma Proj.-Bud. "A TO DOM"
 mgr inż. arch. Ola Klecha

Inwestor:

Adres budowy:

Autor projektu:

Współpraca: