PRZEKRÓJ TYPOWY
od km 0+000,00 do km 0+967,40
od km 1+253,70 do km 2+704,04

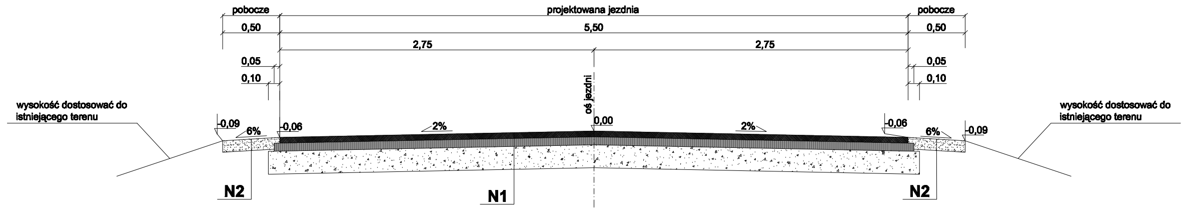
pobocze
0,50
projektowana jezdnia
5,50
pobocze
0,50
2,75
2,75
0,05
0,10
0,05
0,10
wysokość dostosować do istniejącego terenu
-0,09
6%
-0,06
2%
oś jezdni
0,00
2%
-0,06
6%
-0,09
wysokość dostosować do istniejącego terenu
N2
N1
N2

PRZEKRÓJ TYPOWY
od km 0+967,40 do km 1+253,70

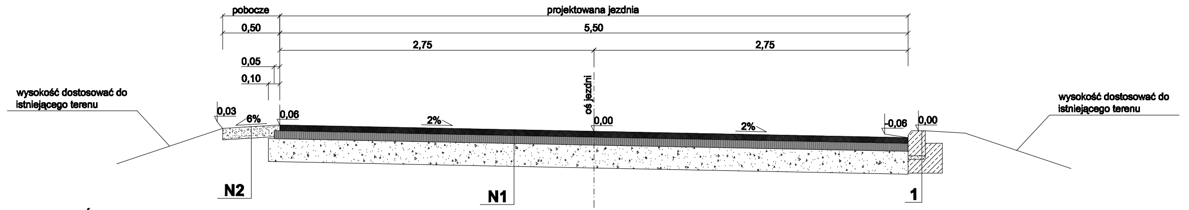
pobocze
0,50
projektowana jezdnia
5,50
2,75
2,75
0,05
0,10
wysokość dostosować do istniejącego terenu
0,03
6%
0,06
2%
oś jezdni
0,00
2%
-0,06
0,00
wysokość dostosować do istniejącego terenu
N2
N1
1

SZCZEGÓŁ 1
krawężnik betonowy 15x22cm
skala 1:10

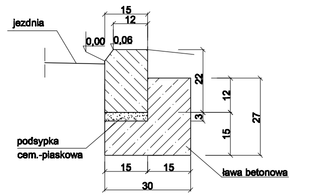
jezdnia
0,00
0,06
15
12
22
12
3
15
27
15
15
30
podsypka cem.-piaskowa
ława betonowa

N1-nawierzchnia jezdni
5 cm - w-wa ścieralna z BA 0/12,8mm
7 cm - podbud. zasadnicza z BA 0/16mm
20 cm - podbud. pomoc. z krusz. łaman. stab. mech. 0/63

N2-nawierzchnia pobocza
10 cm - w-wa z krusz. łaman. stab.mech 0/31,5

PRZEDSIĘBIORSTWO WIELOBRANŻOWE
GRA-MAR
42-700 Lubliniec
ul. Częstochowska 6/4

Zamawiający: Urząd Gminy w Ciasnej, 42-793 Ciasna, ul. Nowa 1a

Nazwa opracowania:
Przebudowa drogi gminnej nr 652405 S łączącej drogę powiatową nr S 2301 (ul. Ceramiczna) i drogę powiatową nr S 2309 (ul. Wiejska) w Gminie Ciasna, Powiat Lubliniecki.

Opracował:	Nazwiska	Podpis
Projektant	inż. A. Grati Upr. Nr.: SLK/1074/POOD/05	
Współpraca	mgr inż. W. Demarczyk mgr inż. K. Polaczek	
Sprawdzający	S. Smalec Upr. Nr.: FT- 83861/162/4235/82	

Tytuł rysunku:
PRZEKRÓJ TYPOWY

Data:	Skala	Nr rys.
IX.2011r.	1:25	4