


STUDNIA REWIZYJNA


PRZĘKRÓJ POPRZECZNY

skala 1:50

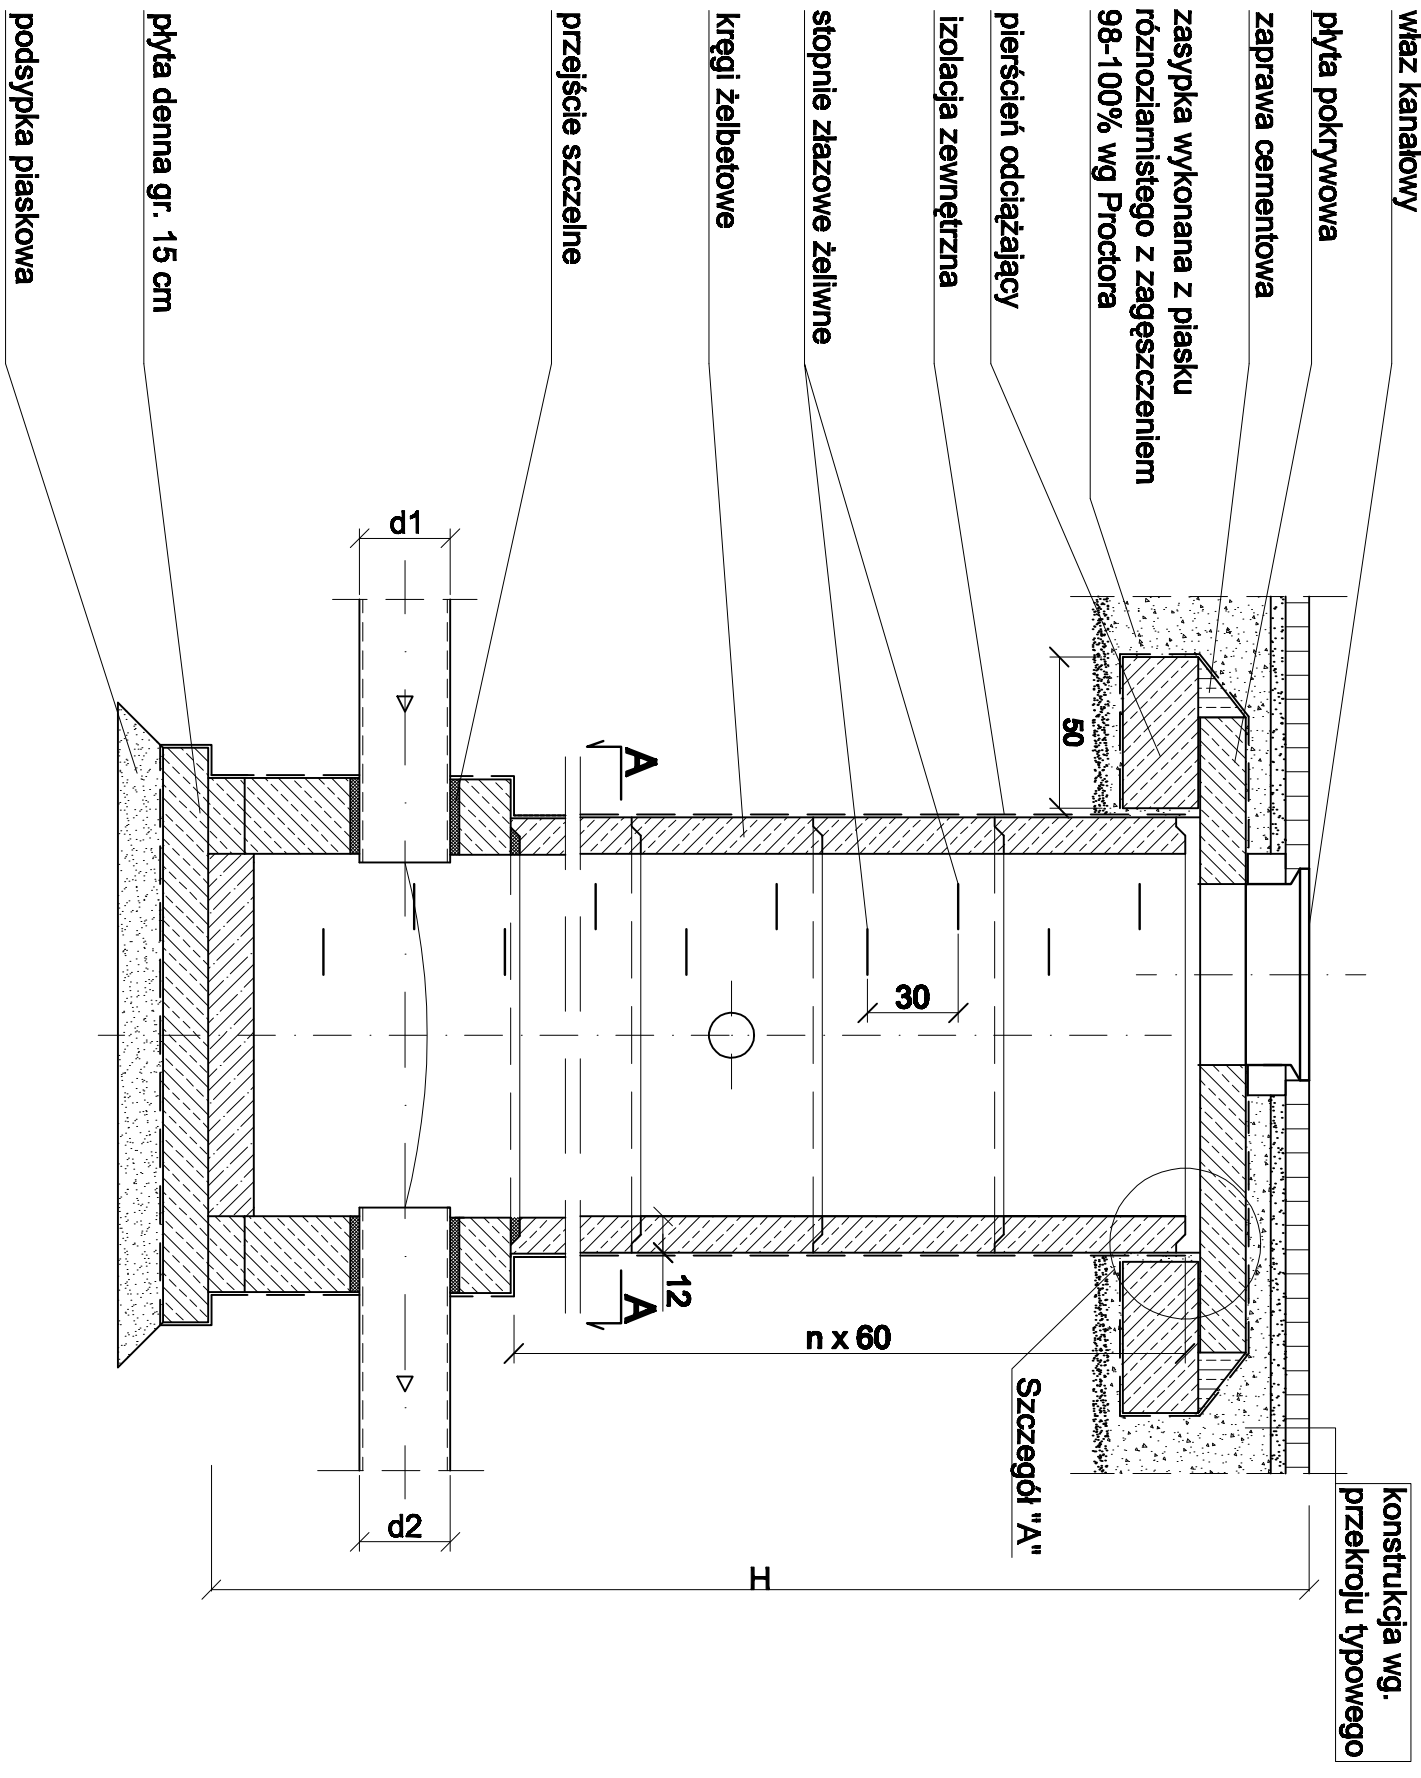


PRZĘKRÓJ A-A

skala 1:50

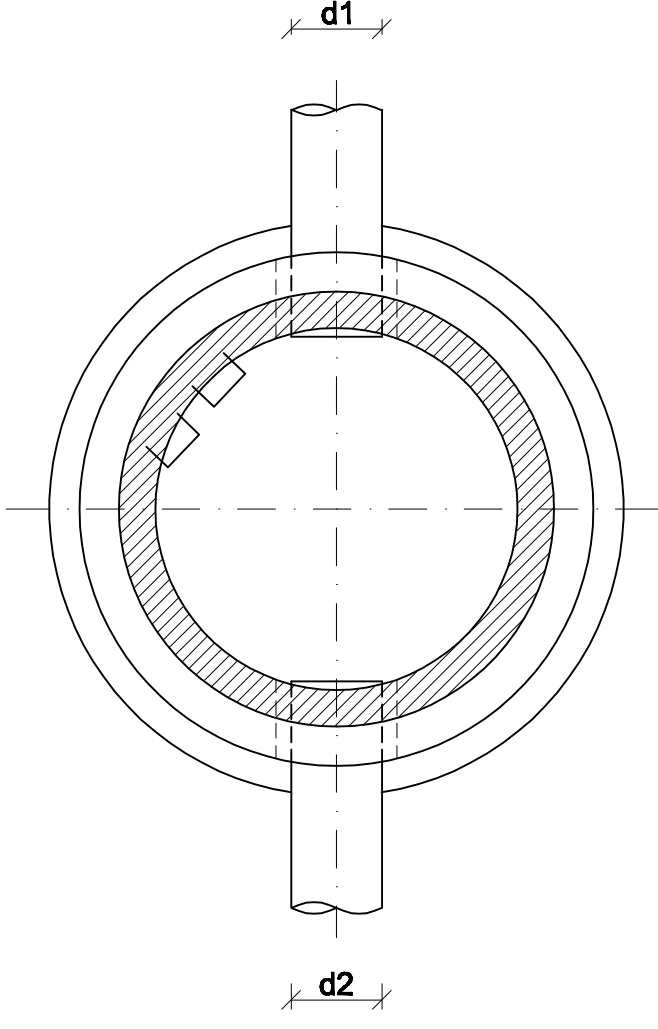

SZCZEGÓŁ "A"

1:25

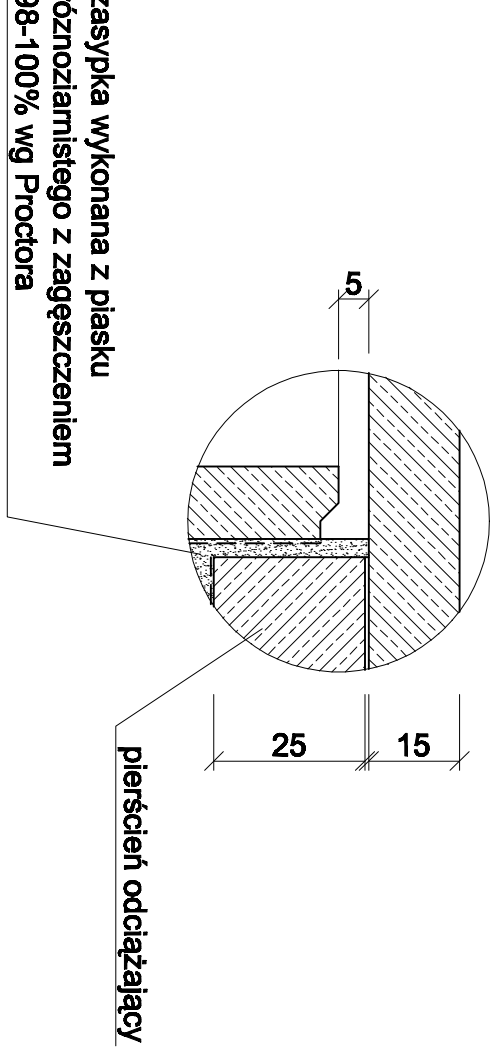

PRZEDSIĘBIORSTWO WIEL OBRACZOWE		Zamawiający: Urząd Gminy w Ciesnej, 42-793 Ciesna, ul. Nowa 1a	
GRA-MAR		Nazwa opracowania:	
42-700 Lubliniec		Przebudowa drogi gminnej nr 632/045 S łączącej drogę powiatową nr 5 2301 (ul. Czerwicińska) i drogę powiatową nr 5 2306 (ul. Wójcika) w Gminie Ciesna, Powiat Lubliński.	
ul. Czerwicińska 8/4		Typ rysunku:	
Opracował:		Podpis:	
Projektant:		Szczegóły	
Współpraca:		Data:	
Sprawdza:		Skala	
Up. Nr: FT-63881/150/423902		Nr rys.	
		5.1	