



WYLOT KANALIZACJI DESZCZOWEJ Ø315mm
km 1+422,00


PRZEKRÓJ POPRZECZNY
B-B

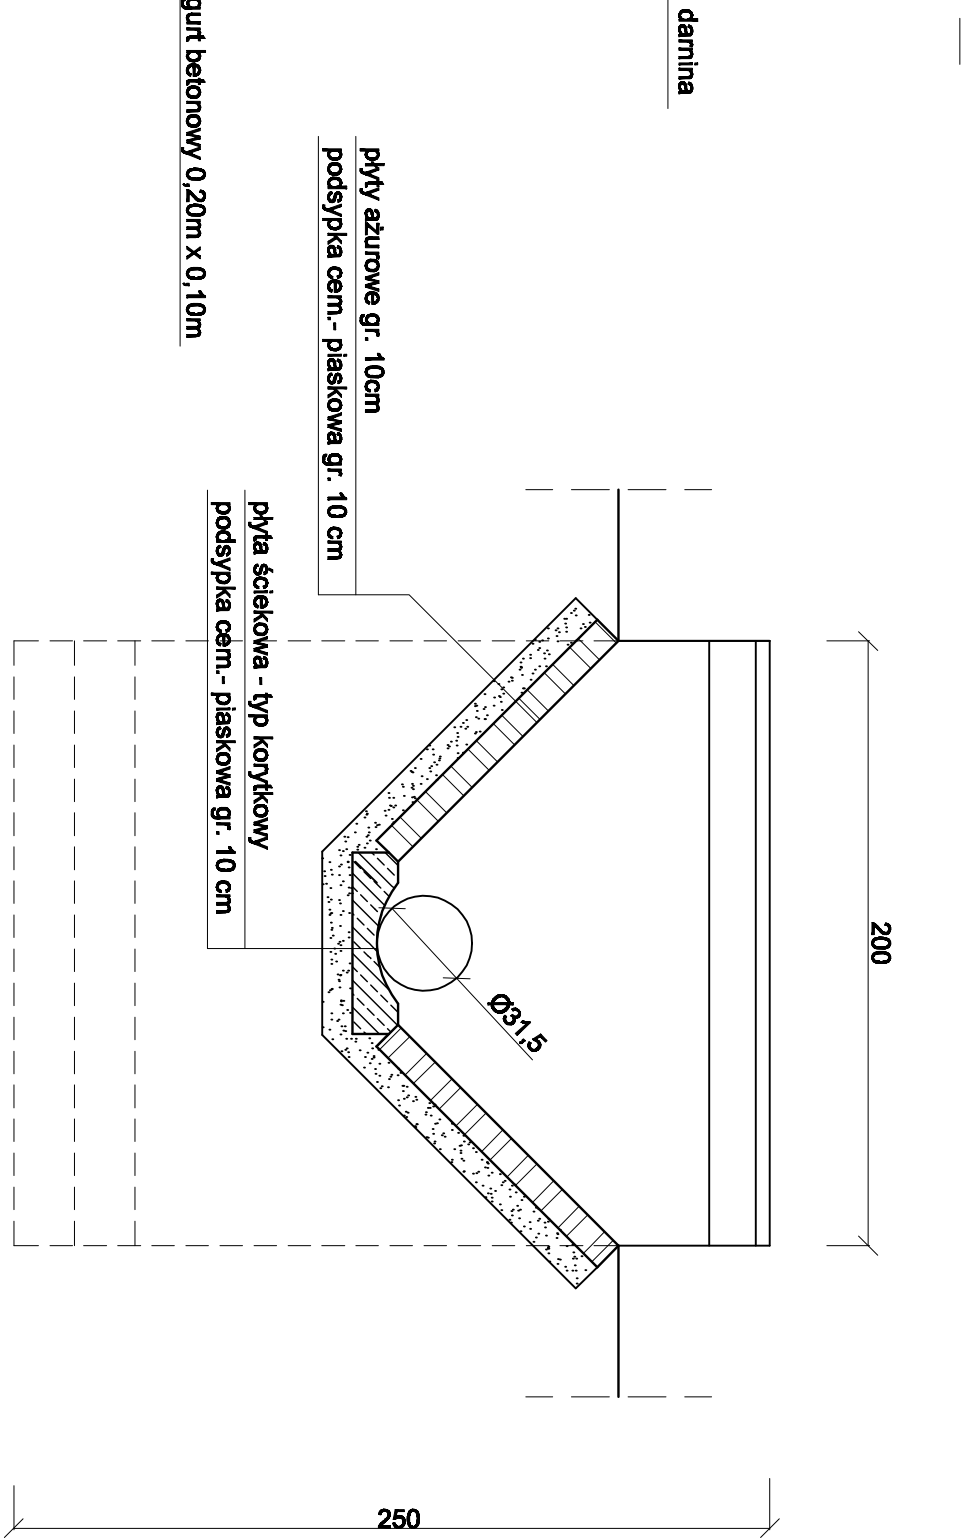


PRZEKRÓJ PODŁUŻNY
C-C

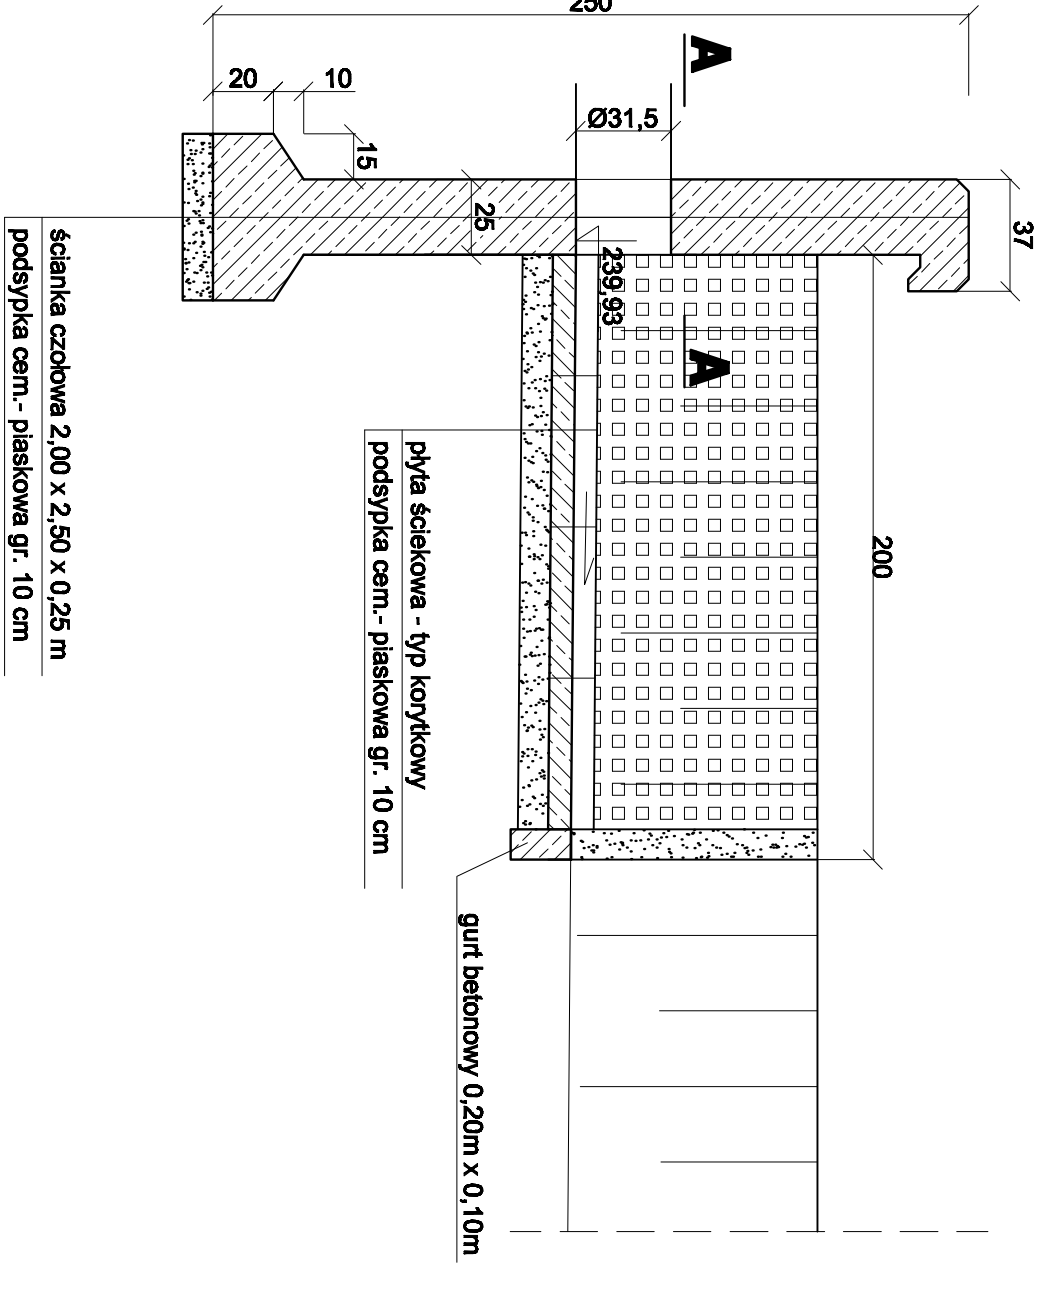

WIDOK Z GÓRY

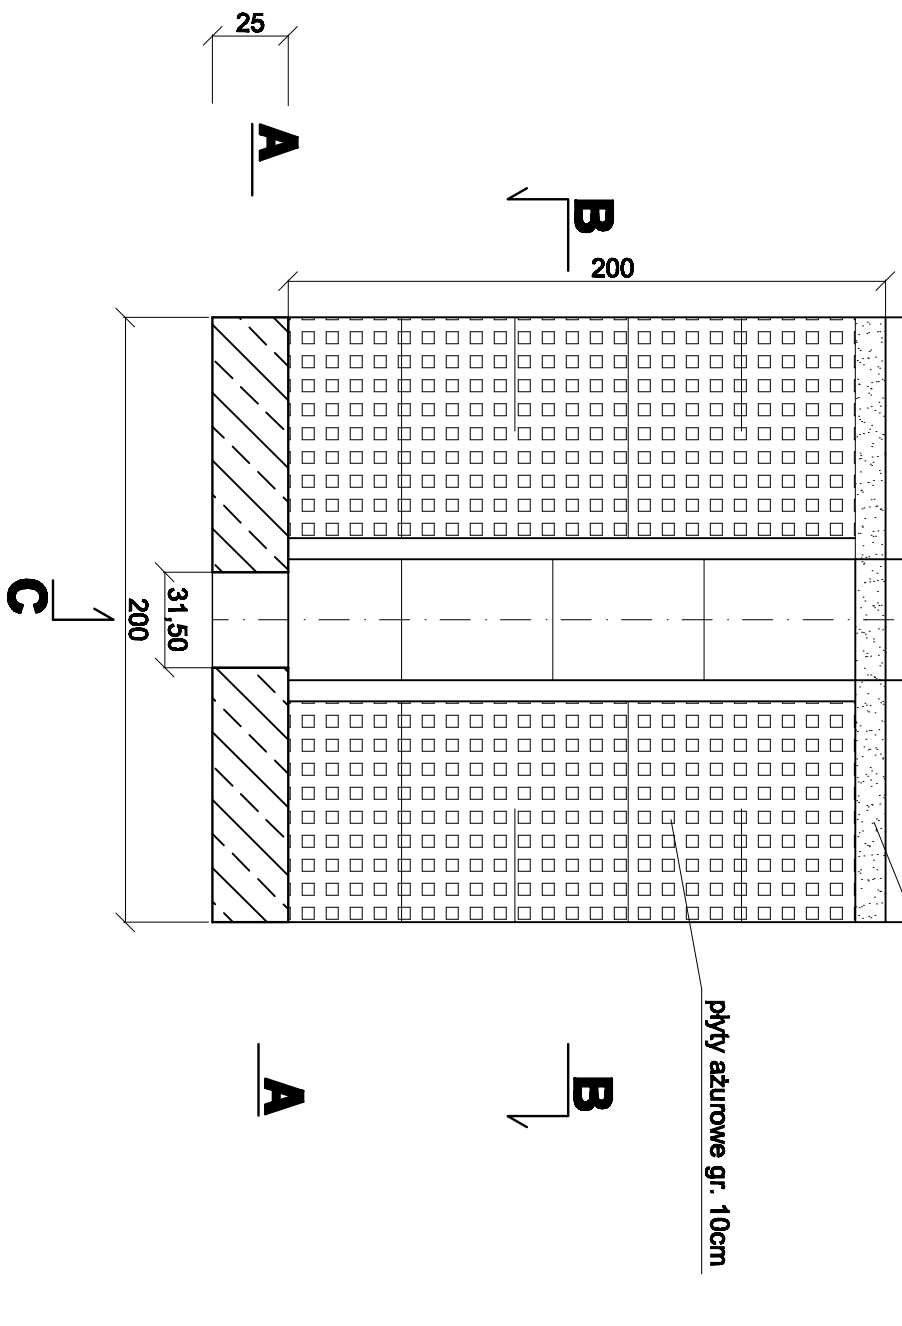

SZCZEGÓŁ KORYTKA ŚCIEKOWEGO
1:10

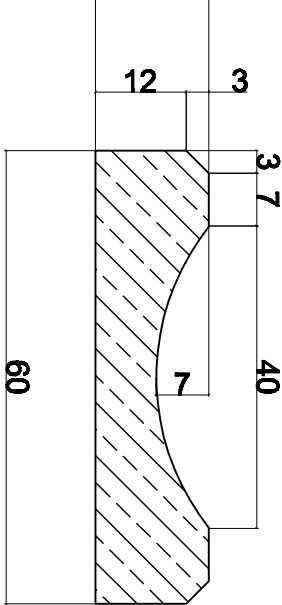

PRZEDSIĘWZIENIE WIELKOBLANOWE		Zamawiający: Urząd Gminy w Ciesnej, 42-763 Ciesna, ul. Nowa 1a	
GRA-MAR		Nadaje opracowanie:	
42-700 Lubliniec		Przebudowa drogi (gminnej) nr 632/05 S łączącej drogę powiatową nr 5 2301 (ul. Ceramiczna) i drogę powiatową nr 5 2309 (ul. Wąjska) w Gminie Ciesna, Powiat Lubliński.	
ul. Czeszotkowska 6/4		Typu rysunku:	
Opracował: Inż. A. Grabi		Podpis:	
Projektant: mgr inż. W. Demarczyk		SZCZEGÓŁ	
Współpraca: mgr inż. K. Polaczak		Data: IX.2011r.	
Sprawdzający: S. Smajdek		Skala: 1:25	
Upr. Nr.: FT-5389/162/423662		Nr rys.: 5.3	