


STUDZIENKA ŚCIEKOWA


PRZEKRÓJ

A-A

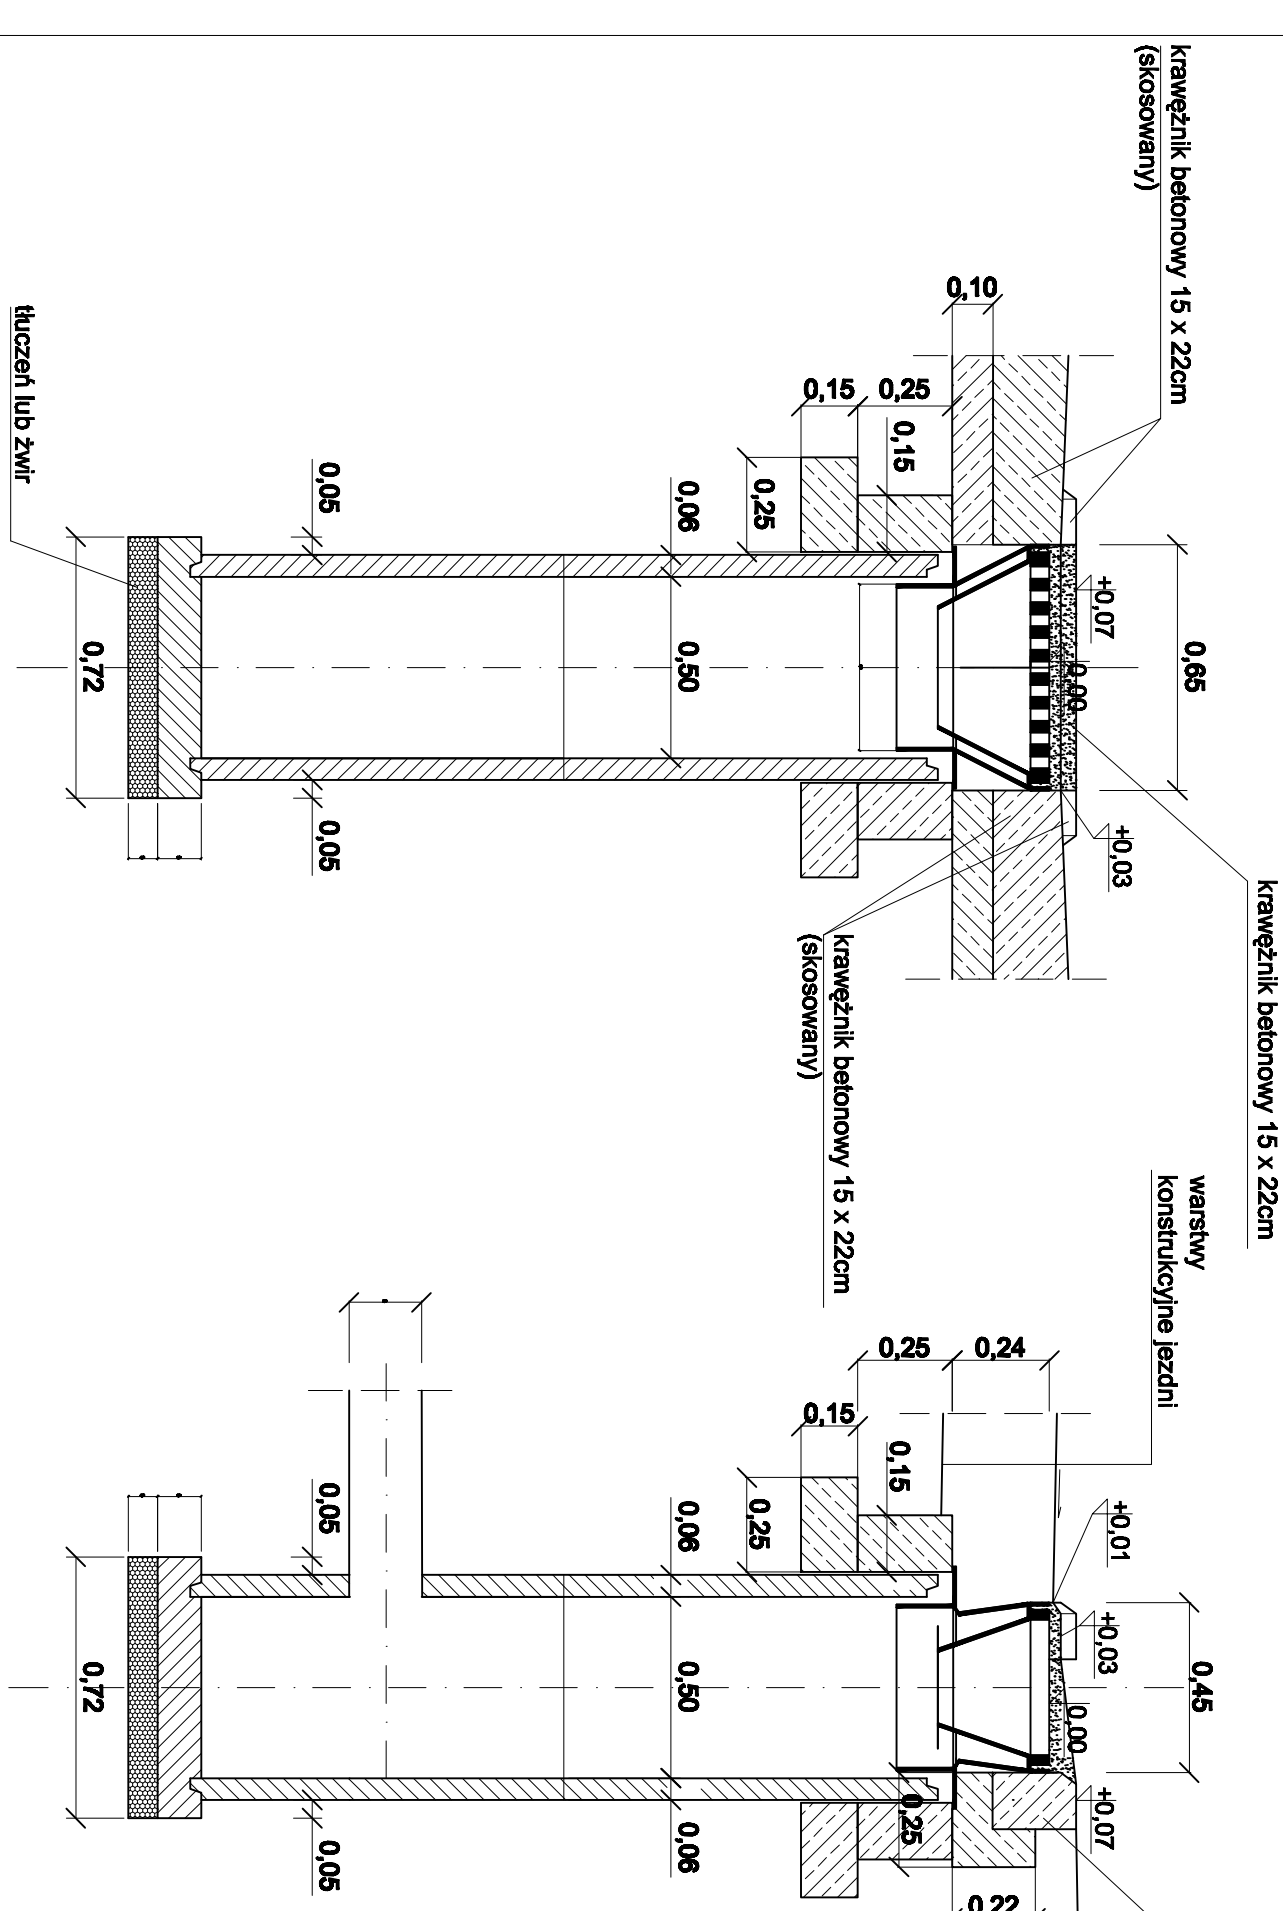

PRZEKRÓJ

3-

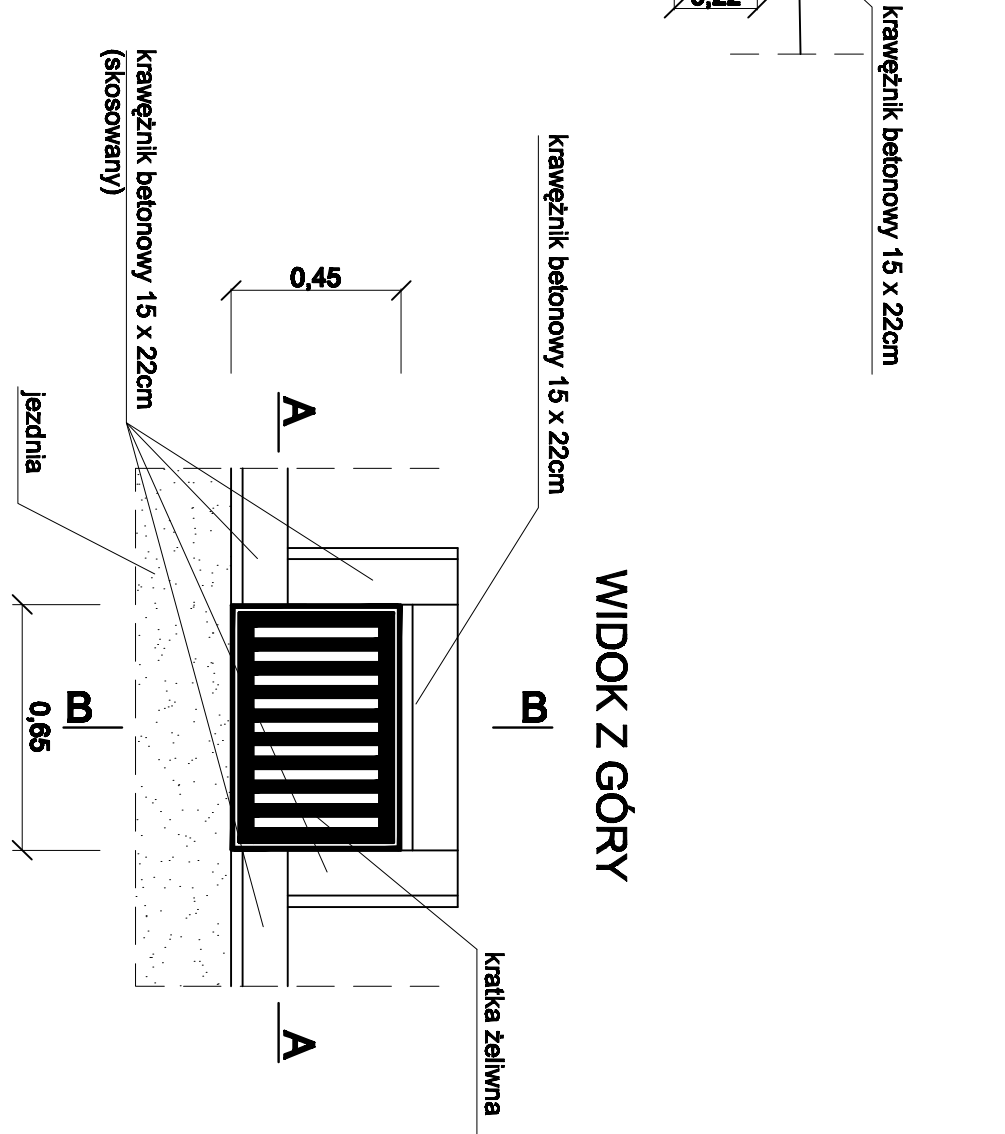

PRZEDSIĘBIORSTWO WIEL OBRABOZOME GRA-MAR ul. Czerwonołabis 64 42-200 Lublino			
Opracował: Projektant: Współpina: Sprzedaży:	Inż. Grzegorz Inż. Grzegorz mgr inż. W. Domaradzki mgr inż. K. Polaczek S. Śmiełko Upr. Nr. FT: 63831/162425952	Nazwa firmy: Tytuł rysunku:	Nazwa opracowania: Przebudowa drogi (gminy) nr 6524/05 z łączną długością powłoką nr 5 201 (ul. Czerwonołabis) nr 5 205 (ul. Wójcika) w Gminie Chasna, Powiat Lublinski.
SZCZEGÓŁ			
Data: IX.2011r.	Skala: 1:50	Nr rys.: 5.2	