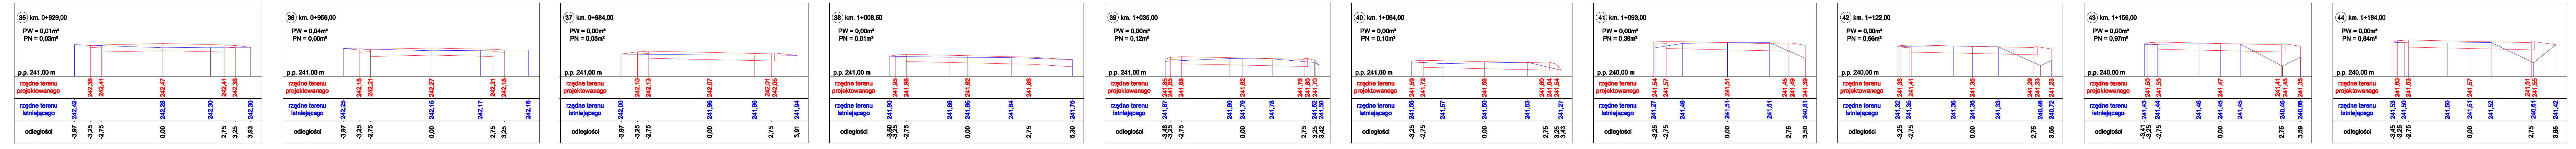

PRZEDSIĘBIORSTWO WIELOBRANŻOWE

GRA-MAR

42-700 Lubliniec
ul. Częstochowska 6/4

Zamawiający: Urząd Gminy w Ciasnej, 42-793 Ciasna, ul. Nowa 1a

Nazwa opracowania:
Przebudowa drogi gminnej nr 652405 S łączącej drogę powiatową nr S 2301 (ul. Ceramiczna) i drogę powiatową nr S 2309 (ul. Wiejska) w Gminie Ciasna, Powiat Lubliniecki.

Opracował:	Nazwiska	Podpis
Projektant	inż. A. Grabi Upr. Nr.: SLK/0074/POOD05	
Współpraca	mgr inż. W. Demarczyk mgr inż. K. Polaczek	
Sprawdzający	S. Smalec Upr. Nr.: F.T. 8386/1/162/4235/82	

Tytuł rysunku:

PRZEKROJE POPRZECZNE

Data:	Skala	Nr rys.
IX.2011r.	1:100	6.1