

Ciasna, dnia 27.06.2012r.

RGK.MB 271.3.2012



Wykonawcy wszyscy

Dotyczy : przetargu nieograniczonego pn. Kompleksowa termomodernizacja budynku oświatowego w Wędzinie przy ul. Szkolnej 23



Wprowadza się modyfikację do specyfikacji istotnych warunków zamówienia a mianowicie w miejsce okna należy wykonać drzwi ewakuacyjne szerokości 1,50m (otwierane na zewnątrz z podziałem na części 0,50m i 1 m każda część otwierana)
W załączeniu rysunek elewacji z zaznaczeniem miejsca zmiany okna na drzwi .

WÓJT
mgr inż. *Krzysztof Kulej*

ELEWACJA FRONTOWA

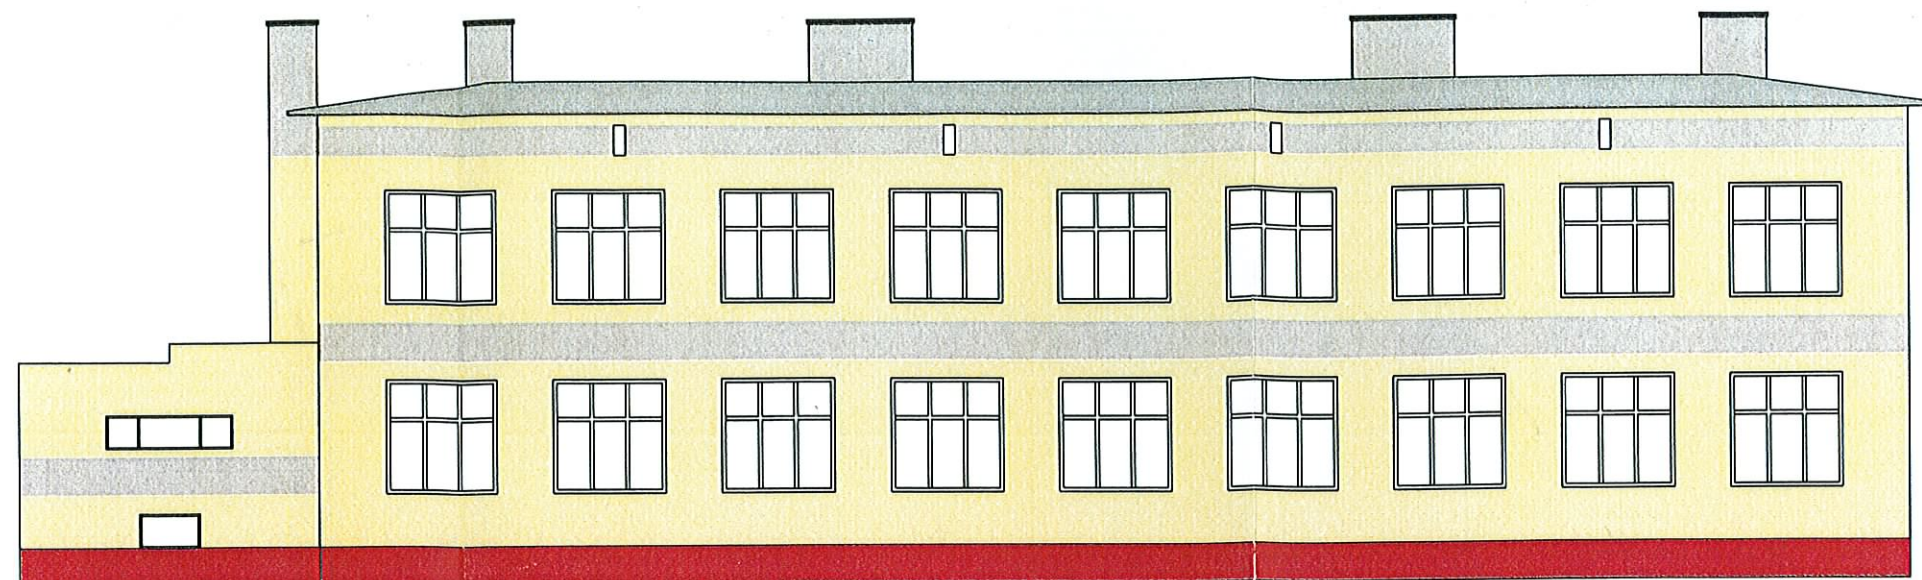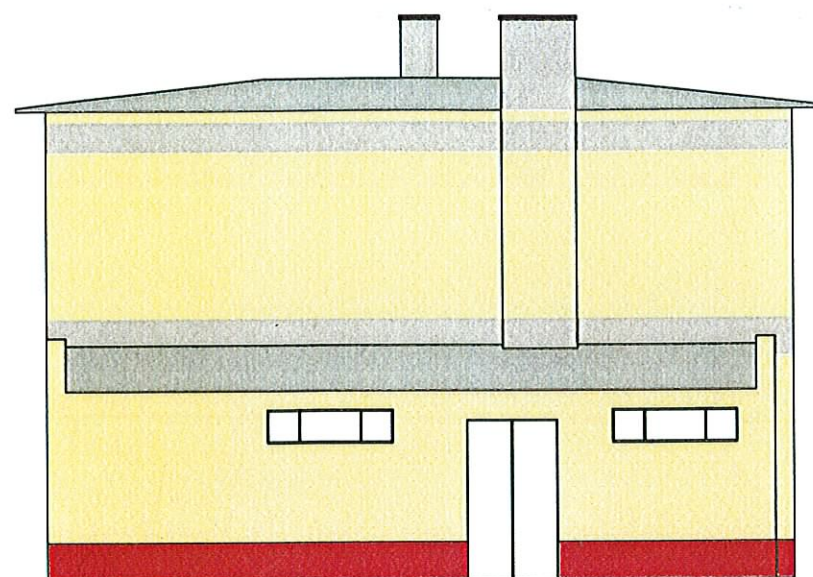

ELEWACJA TYLNA

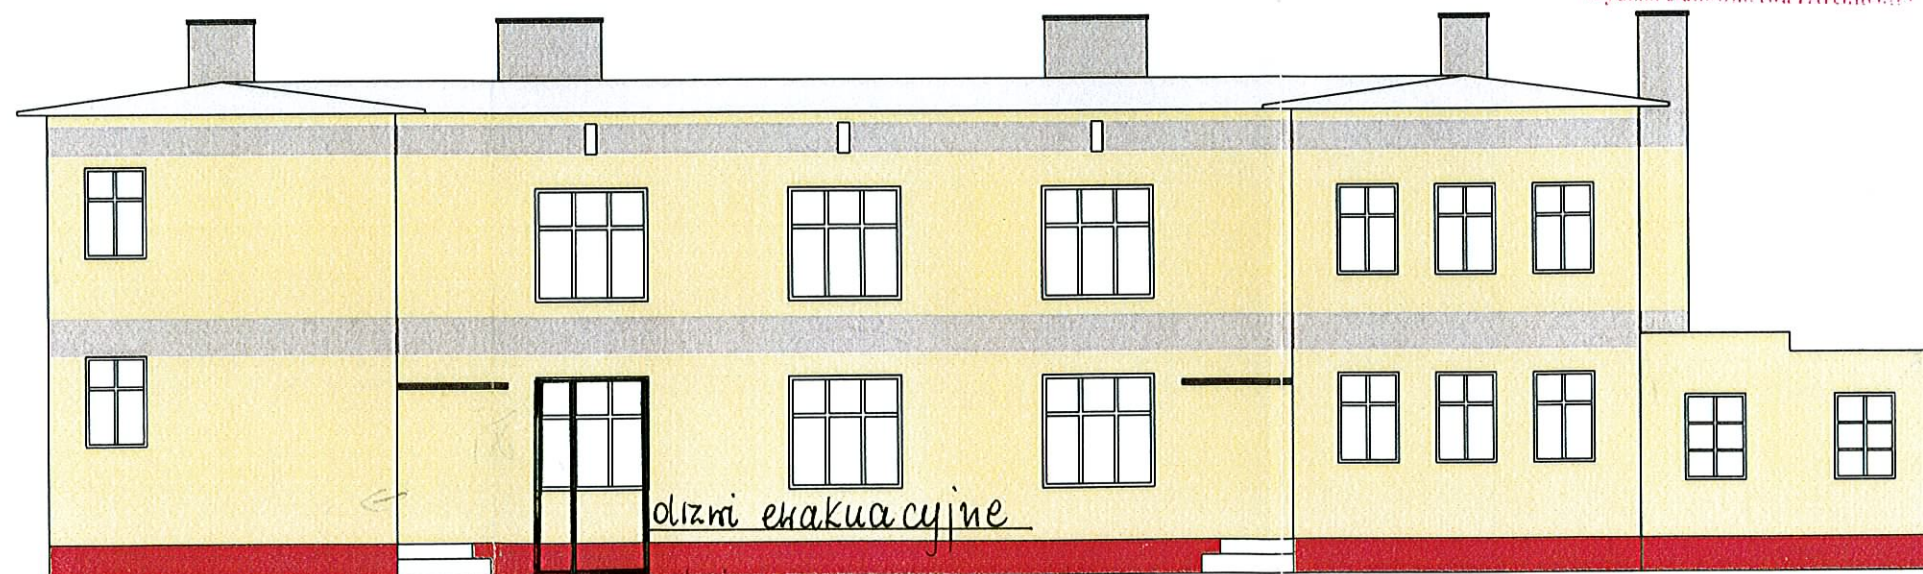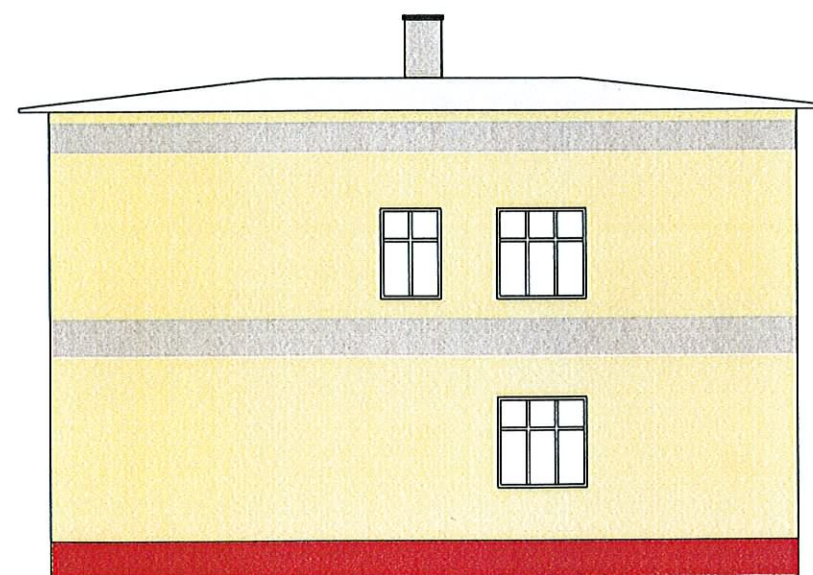

STAROSTWO POWIATOWE
w Lublińcu
ul. Paderewskiego 7, 42-700 Lublin
Wydział Budownictwa i Architektury

drzwi ewakuacyjne
otwieranie na zewnątrz
szerokość 1,50m

LEGENDA:

- Party 3027
- Noble 3287
- Tynk mozaikowy (R.G.B ->168;0.55)

UWAGA:
1. Parapety w kolorze białym.
2. Obróbki blacharskie w kolorze brązowym

EURO PROJEKT Katarzyna Wolska ul. Andersa 4/3 42-200 Częstochowa		Obiekt: Budynek Szkoły Podstawowej w m. Wędzina ul. Szkolna 23 42-793 Ciasna	
Tytuł projektu : TERMO-KOLORYSTYKA OBIEKTU			
Projektant:	mgr. inż. L. Pyrkosz	Upr. w spec. arch-bud. Nr GT-III/83561/34/77	Podpis: 
Projektant:	inż. arch. H. Hajdasz	Upr. w spec. arch-bud. Nr 5409/61	Podpis: 
Data:	04.2010 r.	Skala:	Nr rys.: