


PRZEKRÓJ TYPOWY
km od km 0+000,00 do km 2+330,00

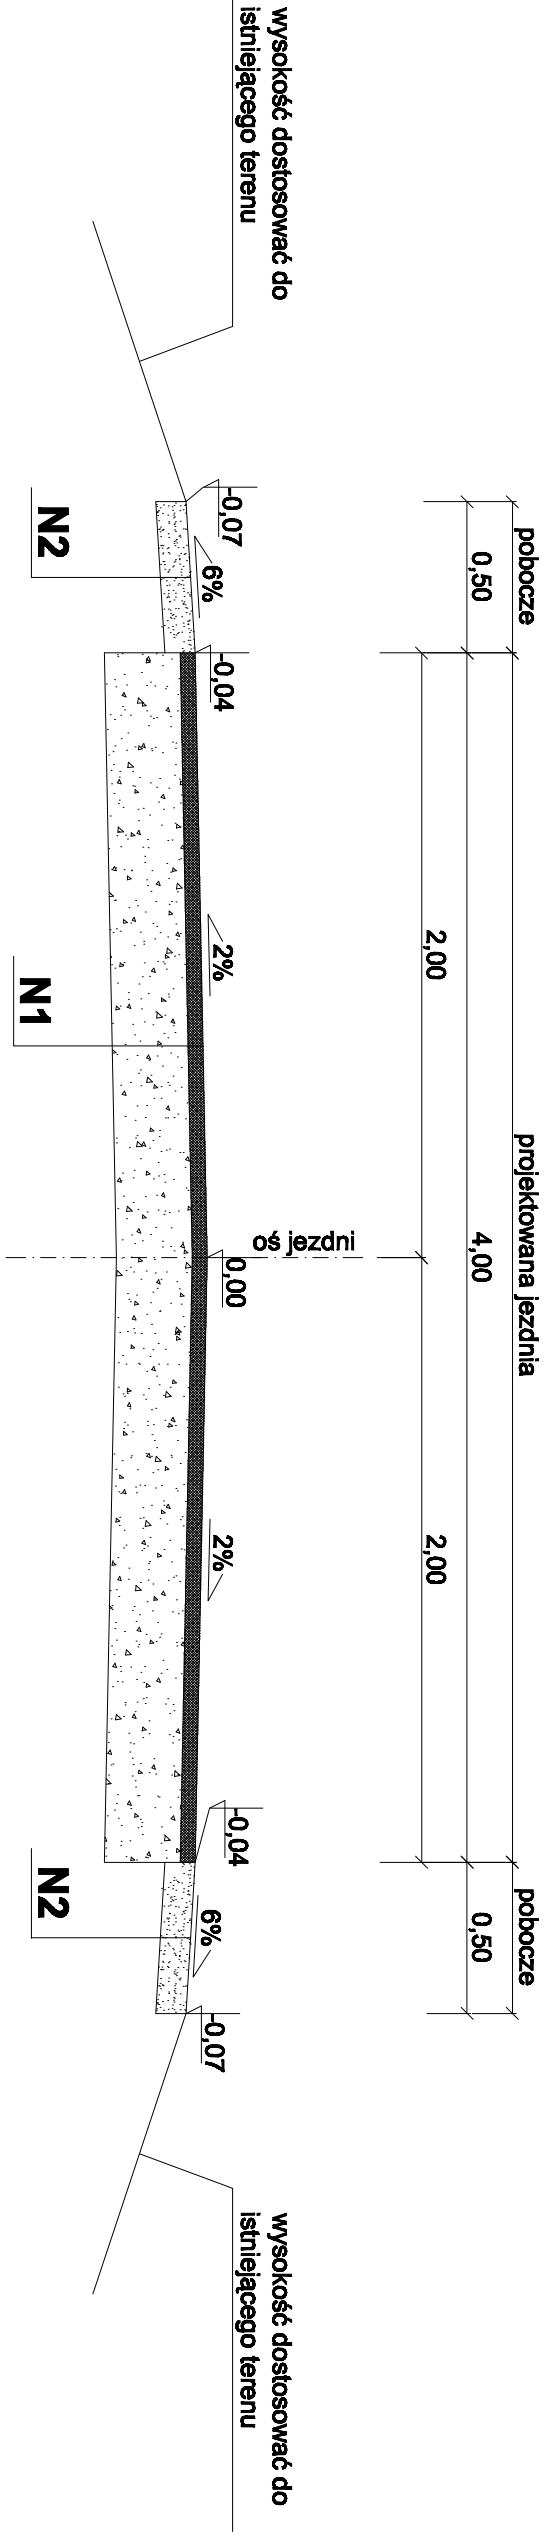

N1-nawierzchnia jezdni

- 5 cm - w-wa ścierna z BA 0/12,8mm
- 25 cm - podbud. pomoc. z krusz. łaman. słab. mech. 0/63

N2-nawierzchnia pobocza

- 10 cm - w-wa z krusz. łaman. słab. mech. 0/31,5

PRZEDSIĘBIORSTWO WIELOBRAZOWE				Zamawiający: Urząd Gminy w Ciemnej, 42-793 Ciemna, ul. Nowa 1a			
GRA-MAR				Nazwa opracowania:			
42-700 Lubliniec				"Modernizacja drogi dojazdowej do pól w miejscowości Wędzina, ul. Dębowa"			
ul. Częstochowska 8/4							
Opracował:	Nazwiska						
Projektant	mgr inż. A. Grafiński			PRZEKRÓJ TYPOWY			
Współoprac	mgr inż. W. Demarczyk						
Sprawdzający	mgr inż. K. Polaczek						
Data: VI.2012r.				Skala 1:25		Nr rys. 3	