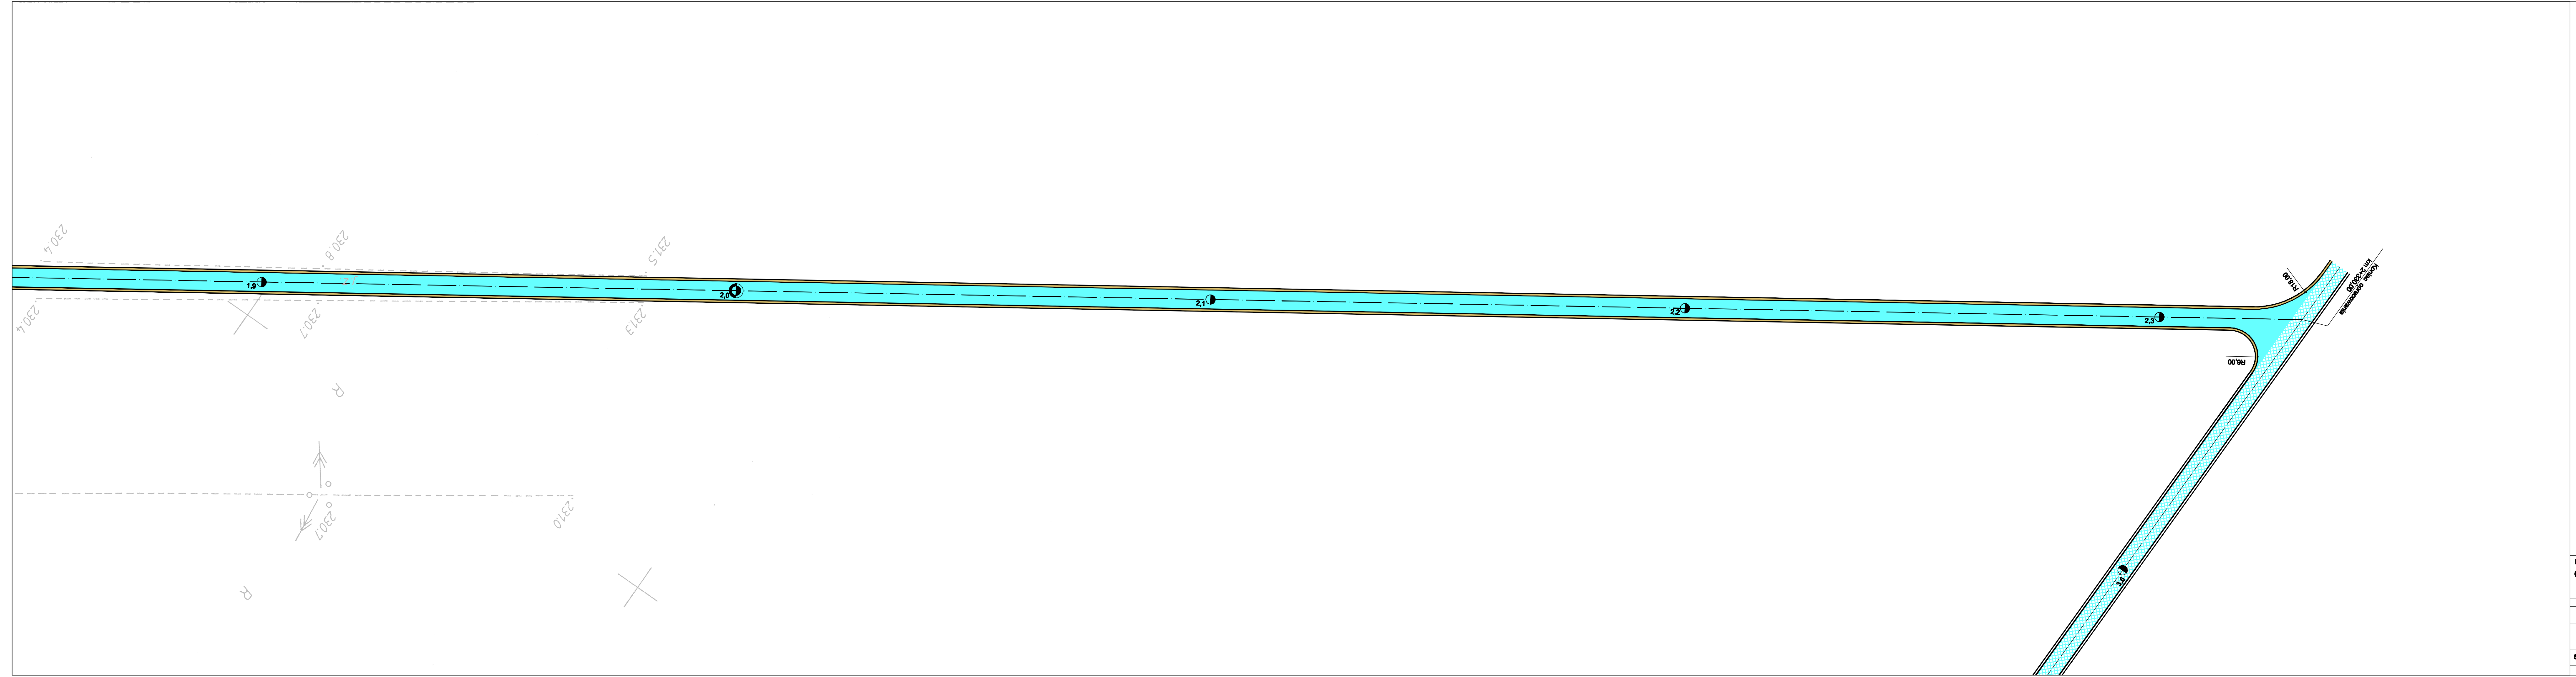

— — oś projektowanej jezdni

projektowane pobocze

projektowana nawierzchnia jezdni
z betonu asfaltowego

PRZEDSIĘBIORSTWO WIELOBRANŻOWE **GRA-MAR** 42-700 Lubliniec ul. Częstochowska 6/4			Zamawiający: Urząd Gminy w Ciasnej, 42-793 Ciasna, ul. Nowa 1a Nazwa opracowania: "Modernizacja drogi dojazdowej do pól w miejscowości Wędzina, ul. Dębowa"	
Opracował:	Nazwiska	Podpis	Tytuł rysunku: **SYTUACJA**	
Projektant	inż. A. Grati Upr. Nr.: SLK/1074/POOD/05			
Współpraca	mgr inż. W. Demarczyk			
	mgr inż. K. Polaczek		Data: VI.2012r.	Skala 1:500
Sprawdzający	S. Smalec Upr. Nr.: FT- 83861/162/4235/82			Nr rys. 2.5