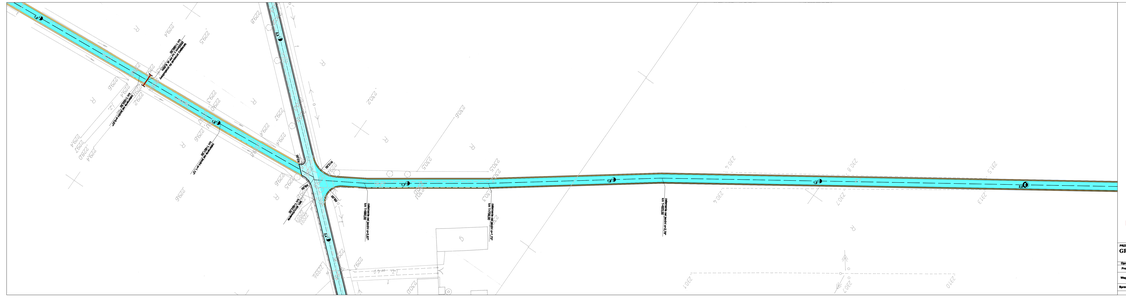

oś projektowanej jezdni

projektowana jezdnia

projektowana nawierzchnia jezdni z betonu asfaltowego

PRZEDSIĘBIORSTWO WIELOBRANŻOWE GRA-MAR	ul. Hetmańska 44 a 21-500 Biała Podlaska tel. fax 83 344 29 00	Zamawiający:	Zarząd Dróg w Chełmie, 22-100 Chełm, ul. Rynek 1a
Opracował: Projektant	mgr inż. Grzegorz Gramatyka tel. fax 83 344 29 00 kom. 606 140 000	Projekt:	"Modernizacja drogi dojazdowej do pól w miejscowości Wyszki, ul. Sadowa"
Współpraca:	mgr inż. K. Pałkosz G. Bondar	Tytuł rysunku:	SYTUACJA
Sprawdzający:	mgr inż. Grzegorz Gramatyka tel. fax 83 344 29 00 kom. 606 140 000	Data: 11.2013 r.	Skala: 1:500 Nr rys: 2.4