


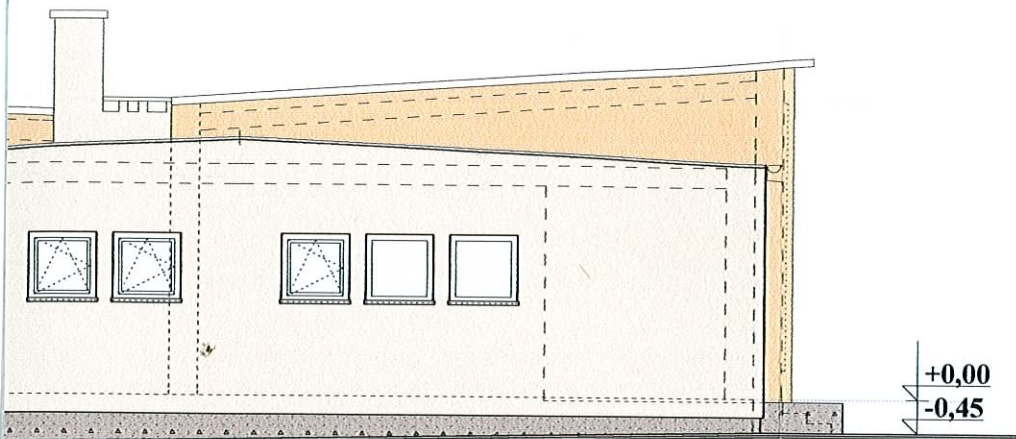

LEGENDA:

Masa tynkarska firmy BAUMIT:

tynk silikonowy

Nr kolorów:

① - 3081

② - 3083


③ - 3061

- Tynk kamyczkowy


STAROSTWO POWIATOWE
w Lublińcu
ul. Paderewskiego 7, 42-700 Lubliniec
Wydział Budownictwa i Architektury

PRACOWNIA ARCHITEKTONICZNA JOANNA ZĘBIK 42-200 Częstochowa Rynek Wieluński 11 (034) 360-56-56 joanna@apa-zebik.pl	tytuł:	KOMPLEKSOWA TERMOMODERNIZACJA BUDYNKU KOMUNALNEGO		
	lokalizacja:	Panoszków ul. Tysiąclecia 2 nr ewid. dz.: 353/44; k.m.3		
	inwestor:	Gmina Ciasna 42-793, Ciasna ul. Nowa 1a		
	projektował:	arch. Joanna Zębik UAN- VIII-7342/167/94	podpis:	
	branża:	architektura	skala:	1:100
	tytuł rysunku:	ELEWACJA POŁUDNIOWA - widok zamurowań - widok kolorystyki	data:	01.2011r.
			nr rys.:	7

ELEWACJA POŁUDNIOWA - schemat замуrowań

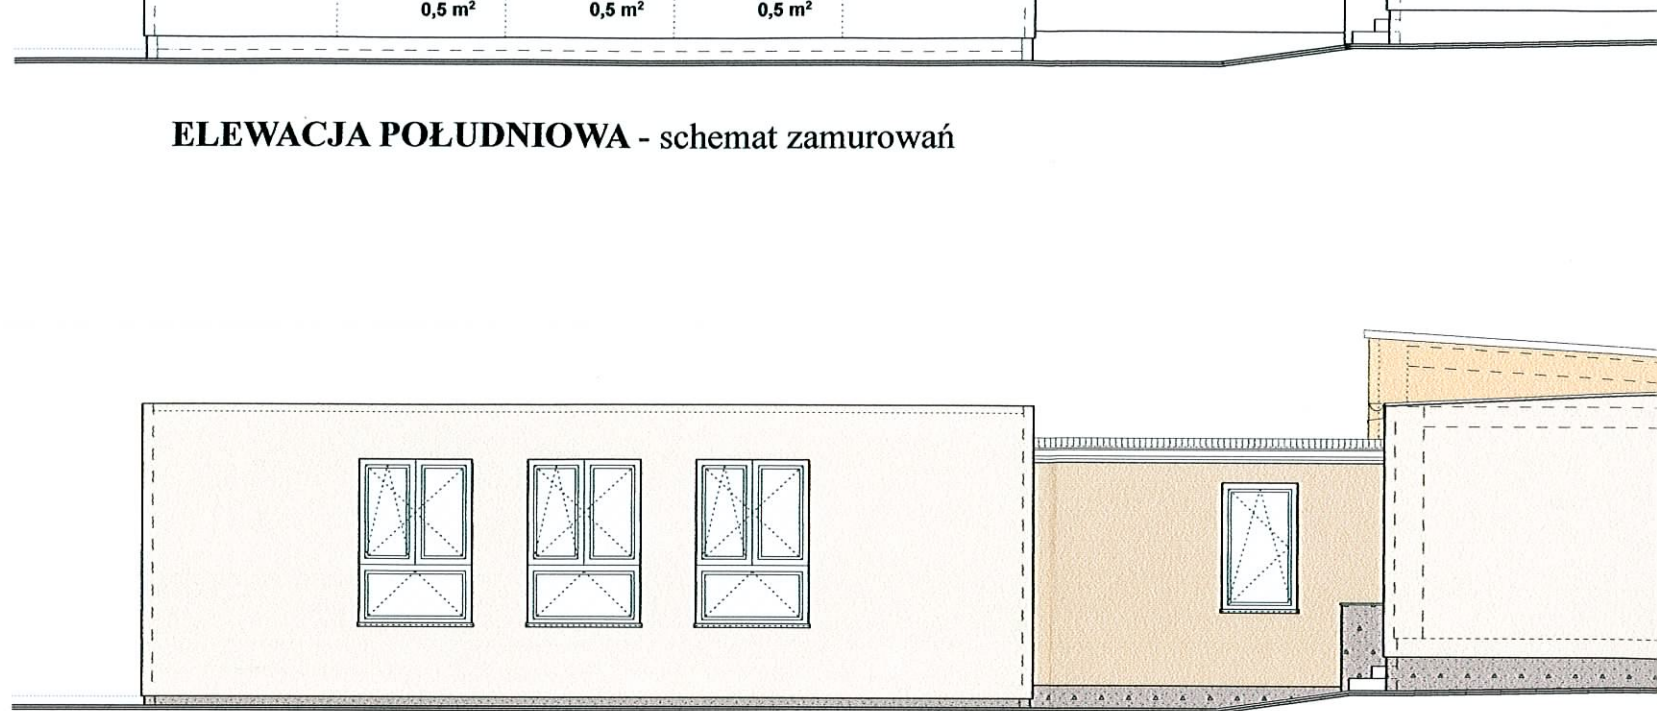

ELEWACJA POŁUDNIOWA - schemat kolorystyki

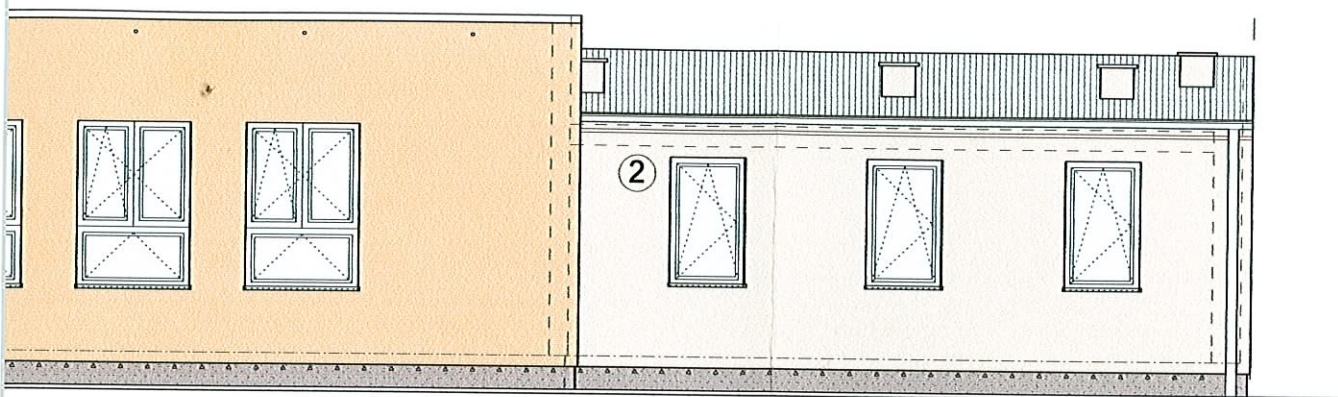

ELEWACJA WSCHODNIA w rozwinięciu - schemat kolorystyki

LEGENDA:

Masa tynkarska firmy BAUMIT:

tynk silikonowy

Nr kolorów:

① - 3081

② - 3083

③ - 3061

- Tynk kamyczkowy

STAROSTWO POWIATOWE
w Lublińcu
ul. Paderewskiego 7, 42-200 Lublin
Wydział Budownictwa i Architektury

PRACOWNIA ARCHITEKTONICZNA JOANNA ZĘBIK 42-200 Częstochowa Rynek Wieluński 11 (034) 360-56-56 joanna@apa-zebik.pl	tytuł:	KOMPLEKSOWA TERMOMODERNIZACJA BUDYNKU KOMUNALNEGO		
	lokalizacja:	Panoszków ul. Tysiąclecia 2 nr ewid. dz.: 353/44; k.m.3		
	inwestor:	Gmina Ciasna 42-793, Ciasna ul. Nowa 1a		
	projektował:	arch. Joanna Zębik UAN- VIII-7342/167/94	podpis:	
	branża:	architektura	skala:	1:100
	tytuł rysunku:	ELEWACJA WSCHODNIA w rozwinięciu - widok zamurowań - widok kolorystyki	data:	01.2011r.
			nr rys.:	6

