




WIDOK Z GÓRY
1:100

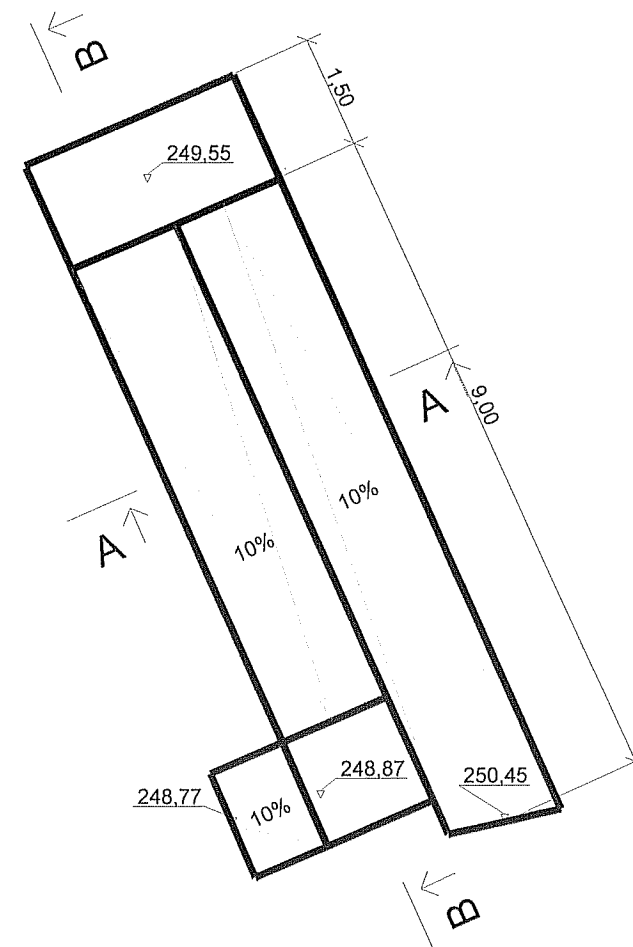

PRZEKRÓJ B - B
1:100

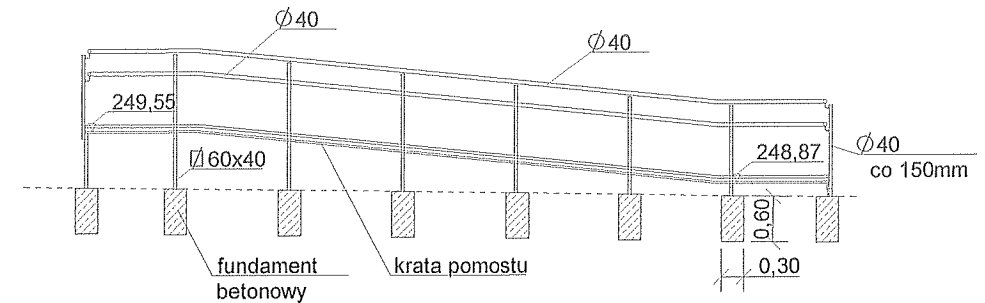

PRZEKRÓJ A - A
1:50

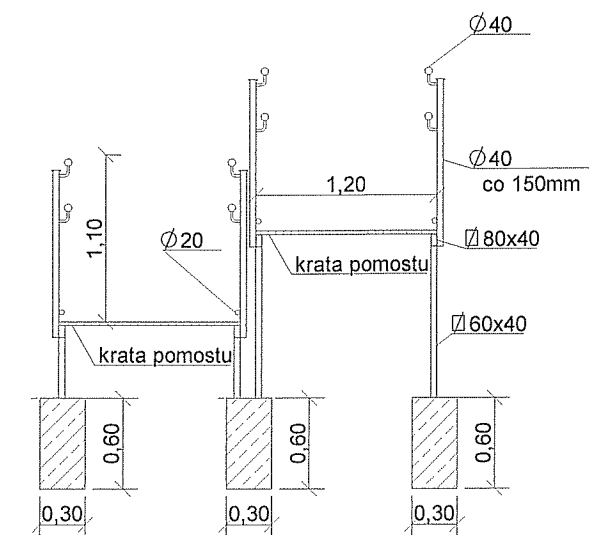

PRZEDSIĘBIORSTWO WIELOBRANŻOWE GRA-MAR 42-700 Lubliniec ul. Częstochowska 6/4		Zamawiający: Gmina Ciasna ul. Nowa 1a 42-793 Ciasna	
		Nazwa opracowania: Przebudowa targowiska w Sierakowie Śląskim	
Opracował:	Nazwiska	Podpis	SZCZEGÓŁ Data: 1.2013r. Skala: 1:100, 1:50 Nr rys. 5
Projektant	inż. A. Grati Upr. Nr.: SLK/1074/POOD/05		
Współpraca	mgr inż. W.Demarczyk mgr inż. K.Polaczek		
Sprawdzający	mgr inż. S. Smalec Upr. Nr.: FT- 83861/162/4235/82		