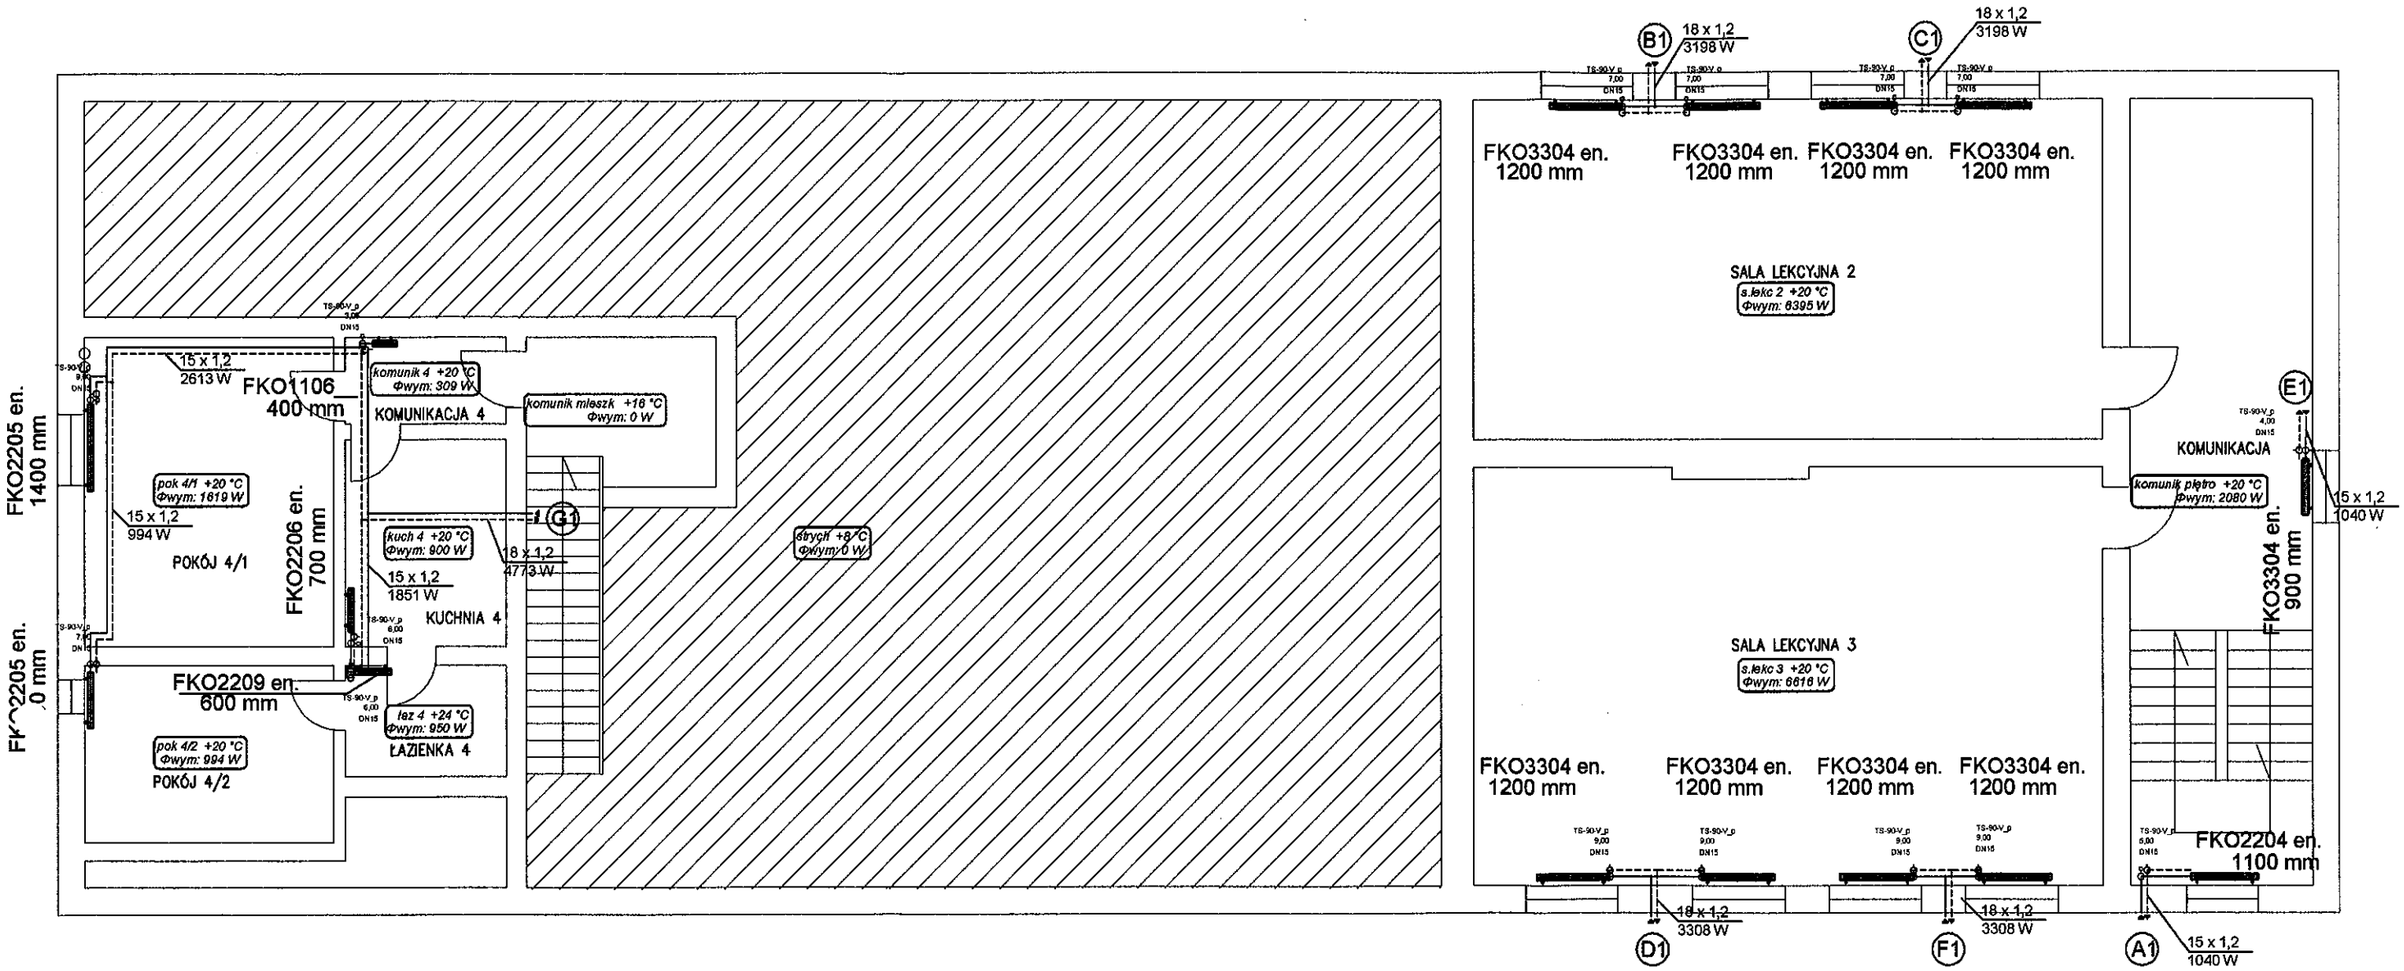

Nazwa i adres obiektu budowlanego	Kompleksowa Termomodernizacja Budynku Szkoły Podstawowej w Zborowskim ul. Główna 33; 42–793 Zborowskie			
Temat	Instalacja C.O. – rzut I piętra			Skala 1 : 100
	Imię i nazwisko	Nr. uprawnień	Podpis	Nr rys.
Projektował	mgr inż. Andrzej Borkowski	SLK/1453/PWOS/06		4
Sprawdził	mgr inż. Wojciech Nowak	SLK/3774/PWOS/11		