

POSTANOWIENIE

w sprawie zaopiniowania projektu podziału nieruchomości

Na podstawie art. 93 ust 4,5 oraz art.97 ust. 3 pkt 1 ustawy z dnia 21 sierpnia 1997 r. o gospodarce nieruchomościami (j.t. z 2010r. Dz.U.Nr 102,poz.651 ze zm.) i rozporządzenia Rady Ministrów z dnia 07 grudnia 2004r.w sprawie sposobu i trybu dokonywania podziałów nieruchomości (Dz.U.Nr 268,poz.2663 z 2004r.) oraz art. 123 § 1 k.p.a., z urzędu

postanawiam:

zaopiniować pozytywnie wstępny projekt podziału nieruchomości położonej w Zborowskim, oznaczonej w ewidencji gruntów jako działka nr 134/19 o pow.0,0759 ha na k.mapy 11 Molna, obrębu Zborowskie, opisaney w KW CZ1L/00028832/4 jako własność: Damian Witek s. Franciszka i Marii

w ten sposób, że:

- wyodrębniona zostanie nowo utworzona działka oznaczona na wstępnym projekcie podziału numerem „A” stanowiąca działkę przeznaczoną pod budowę pompowni Nr P3 zgodnie z warunkami określonymi w decyzji o ustaleniu lokalizacji inwestycji celu publicznego Nr RGK MB.7330-10/07 z dnia 22.11.2007r..

Przedstawiony zatem przez wnioskodawcę wstępny projekt podziału dot.podziału nieruchomości oznaczonej nr 134/19 na karcie mapy 11 Molna, obrębu Zborowskie jest zgodny z ustaleniami decyzji o ustaleniu lokalizacji inwestycji .

Należało zatem zaopiniować pozytywnie projekt podziału.

Decyzja zatwierdzająca projekt podziału nieruchomości zostanie wydana niezwłocznie po złożeniu do tut. Urzędu geodezyjnego projektu podziału sporządzonego przez jednostkę wykonawstwa geodezyjnego lub geodetę uprawnionego opatrzonego klauzulą o przyjęciu do zasobu geodezyjnego i kartograficznego Powiatowego Ośrodka Dokumentacji Geodezyjno - Kartograficznej w Lublińcu.

Od niniejszego postanowienia przysługuje stronom prawo wniesienia zażalenia, za moim pośrednictwem, do Samorządowego Kolegium Odwoławczego w Częstochowie w terminie 7 dni od daty otrzymania.


Niniejsze postanowienie nie podlega opłacie skarbowej - art. 2 ust. 1 pkt 1 lit. h ustawy z dnia 16 listopada 2006 r. o opłacie skarbowej (Dz. U. Nr 225, poz. 1635 z późn.zm.).

Otrzymują:

- 1.P.Witek Damian
Zborowskie, ul.Dolna 24
42-793 Ciasna
2. .Wójt Gminy Ciasna
ul.Nowa 1a
42-793 Ciasna
- 3.a/a

WÓJT
mgr inż. Zdzisław Kulej

Działka nr 14¹⁸ – pow. ok. 0,0080 ha – z przeznaczeniem pod budowę pompowni nr P3

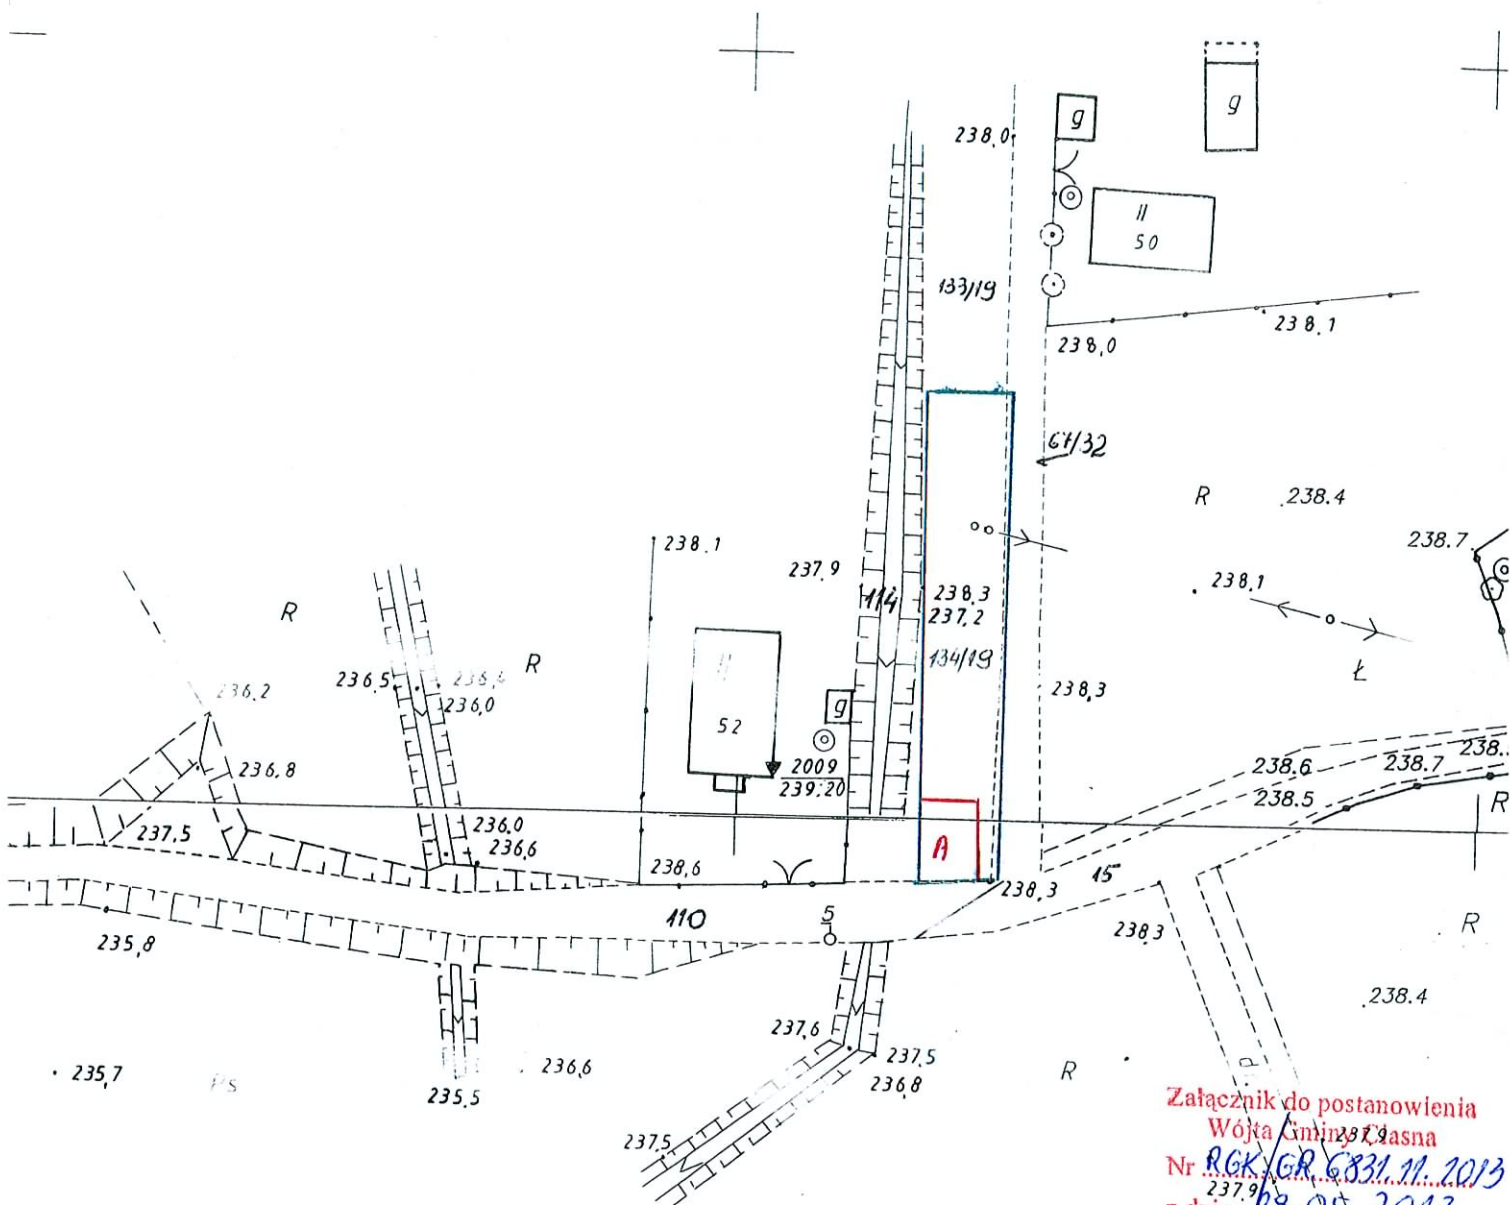

Załącznik do postanowienia
Wójta Gminy Jasna
Nr RGK/GR.6831.11.2013
z dnia 23.05.2013

WÓJT GMINY CIASNA
ul. Nowa 1a, 42-793 Ciasna

WÓJT

mgr inż. Zdzisław Kulej

11000

2002 1 MAJ 2012

Wojciech Kub

Lubliniec, dnia 21 MAJ 2013

mgr Tomasz Kubas