

## POSTANOWIENIE

### w sprawie zaopiniowania projektu podziału nieruchomości

Na podstawie art. 93 ust 4,5 oraz art.97 ust. 3 pkt 1 ustawy z dnia 21 sierpnia 1997 r. o gospodarce nieruchomościami (j.t. z 2010r. Dz.U.Nr 102,poz.651 ze zm.) i rozporządzenia Rady Ministrów z dnia 07 grudnia 2004r.w sprawie sposobu i trybu dokonywania podziałów nieruchomości (Dz.U.Nr 268,poz.2663 z 2004r.) oraz art. 123 § 1 k.p.a., z urzędu

#### postanawiam:

zaopiniować pozytywnie wstępny projekt podziału nieruchomości położonej w Zborowskim, oznaczonej w ewidencji gruntów jako działka nr 566/138 o pow.1,5878 ha na k.mapy 7, obrębu Zborowskie, opisaney w KW CZ1L/00011662/9 jako własność: Mariusz Mielczarek s. Józefa i Teresy

w ten sposób, że:

- wyodrębniona zostanie nowo utworzona działka oznaczona na wstępnym projekcie podziału numerem „A” stanowiąca działkę przeznaczoną pod budowę pompowni Nr P4 zgodnie z warunkami określonymi w decyzji o ustaleniu lokalizacji inwestycji celu publicznego Nr RGK MB.7330-8/07 z dnia 16.11.2007r..

Przedstawiony zatem przez wnioskodawcę wstępny projekt podziału dot.podziału nieruchomości oznaczonej nr 566/138 na karcie mapy 7, obrębu Zborowskie jest zgodny z ustaleniami decyzji o ustaleniu lokalizacji inwestycji .

Należało zatem zaopiniować pozytywnie projekt podziału.

Decyzja zatwierdzająca projekt podziału nieruchomości zostanie wydana niezwłocznie po złożeniu do tut. Urzędu geodezyjnego projektu podziału sporządzonego przez jednostkę wykonawstwa geodezyjnego lub geodetę uprawnionego opatrzonego klauzulą o przyjęciu do zasobu geodezyjnego i kartograficznego Powiatowego Ośrodka Dokumentacji Geodezyjno - Kartograficznej w Lublińcu.


Od niniejszego postanowienia przysługuje stronom prawo wniesienie zażalenia, za moim pośrednictwem, do Samorządowego Kolegium Odwoławczego w Częstochowie w terminie 7 dni od daty otrzymania.

Niniejsze postanowienie nie podlega opłacie skarbowej - art. 2 ust. 1 pkt 1 lit. h ustawy z dnia 16 listopada 2006 r. o opłacie skarbowej ( Dz. U. z 2012, poz. 1282 ze zm.).

#### Otrzymują:

- 1.P.Mielczarek Mariusz  
Zborowskie, ul.Niedźwiedzka 2  
42-793 Ciasna
2. .Wójt Gminy Ciasna  
ul.Nowa 1a  
42-793 Ciasna
- 3.a/a

**WÓJT**  
*mgr inż. Zdzisław Kulej*

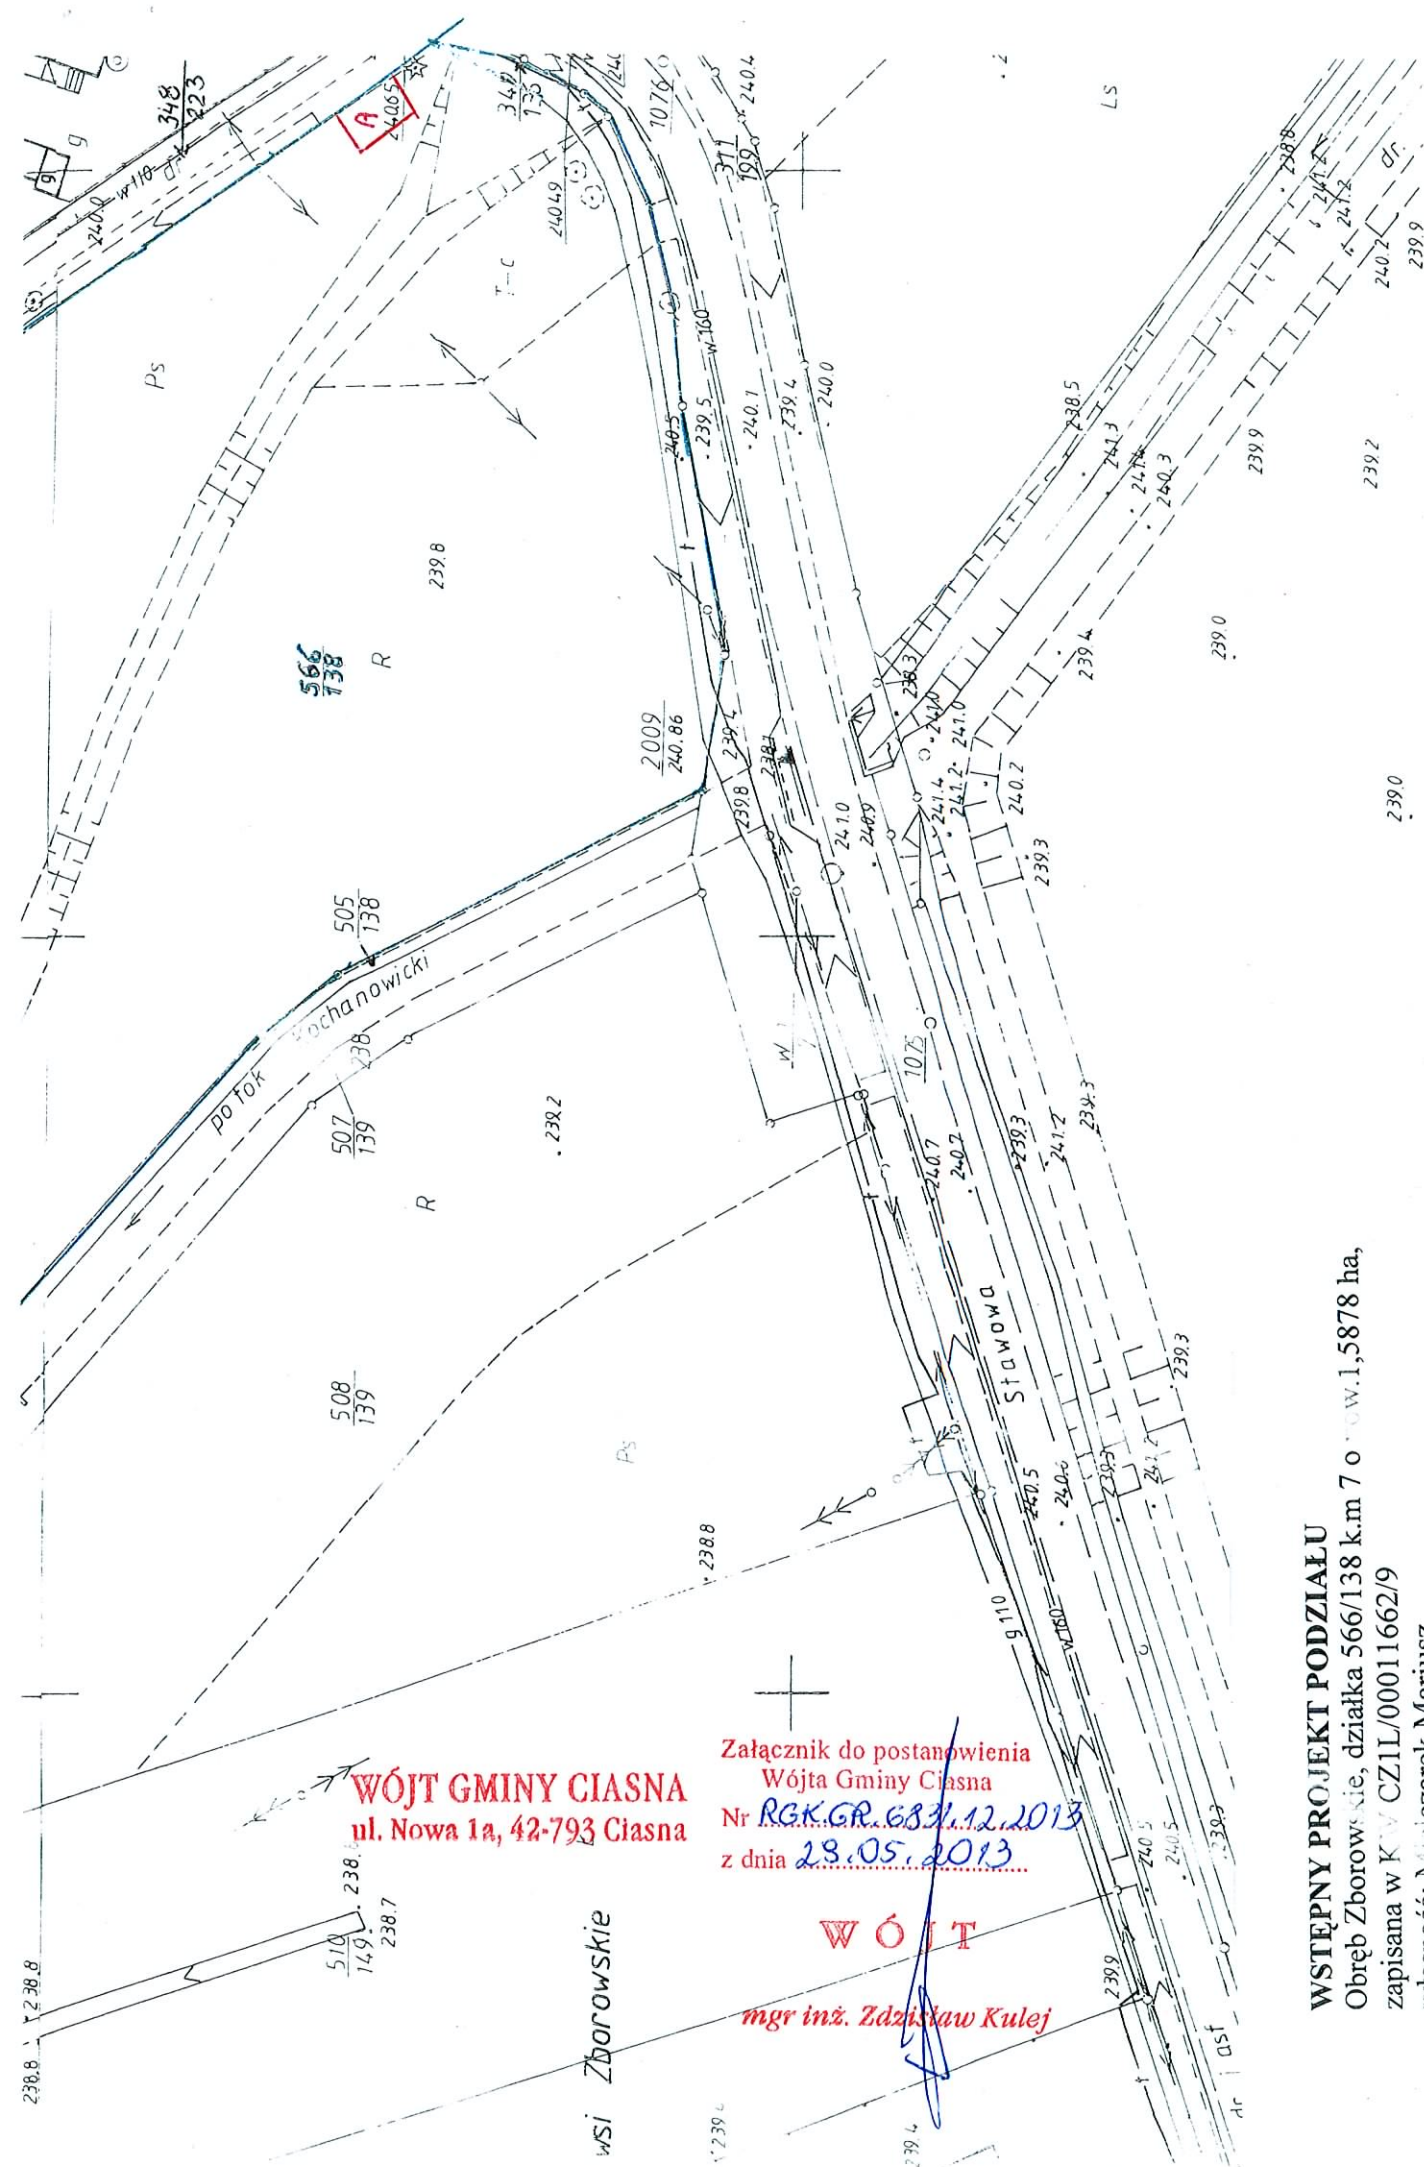

# **WSTĘPNY PROJEKT PODZIAŁU**

Obręb Zborowskie, działka 566/138 km 7 o pow. 1,5878 ha,

zapisana w KW CZ1L/00011662/9

własność: Mariusz Mariusz

Działka „A” – pow. ok. 0,0054 ha – z przeznaczeniem pod budowę pompowni nr P4