

POSTANOWIENIE

w sprawie zaopiniowania projektu podziału nieruchomości

Na podstawie art. 93 ust 4,5 oraz art.97 ust. 3 pkt 1 ustawy z dnia 21 sierpnia 1997 r. o gospodarce nieruchomościami (j.t. z 2010r. Dz.U.Nr 102,poz.651 ze zm.) i rozporządzenia Rady Ministrów z dnia 07 grudnia 2004r.w sprawie sposobu i trybu dokonywania podziałów nieruchomości (Dz.U.Nr 268,poz.2663 z 2004r.) oraz art. 123 § 1 k.p.a., z urzędu

postanawiam:

zaopiniować pozytywnie wstępny projekt podziału nieruchomości położonej w Zborowskim, oznaczonej w ewidencji gruntów jako działka nr 236 o pow.0,5240 ha na k.mapy 6 Zborowskie, opisanej w KW CZ1L/00032660/8 jako własność: Aniela Izdebną c. Konstantego i Krystyny w ten sposób, że:

- wyodrębniona zostanie nowo utworzona działka oznaczona na wstępnym projekcie podziału numerem „A” stanowiąca działkę przeznaczoną pod budowę pompowni Nr P3A zgodnie z warunkami określonymi w decyzji o ustaleniu lokalizacji inwestycji celu publicznego Nr RGK MB.7330-10/07 z dnia 22.11.2007r..

Przedstawiony zatem przez wnioskodawcę wstępny projekt podziału dot.podziału nieruchomości oznaczonej nr 236 na karcie mapy 6 Zborowskie jest zgodny z ustaleniami decyzji o ustaleniu lokalizacji inwestycji .

Należało zatem zaopiniować pozytywnie projekt podziału.

Decyzja zatwierdzająca projekt podziału nieruchomości zostanie wydana niezwłocznie po złożeniu do tut. Urzędu geodezyjnego projektu podziału sporządzonego przez jednostkę wykonawstwa geodezyjnego lub geodetę uprawnionego opatrzonego klauzulą o przyjęciu do zasobu geodezyjnego i kartograficznego Powiatowego Ośrodka Dokumentacji Geodezyjno - Kartograficznej w Lublińcu.

Od niniejszego postanowienia przysługuje stronom prawo wniesienia zażalenia, za moim pośrednictwem, do Samorządowego Kolegium Odwoławczego w Częstochowie w terminie 7 dni od daty otrzymania.

Niniejsze postanowienie nie podlega opłacie skarbowej - art. 2 ust. 1 pkt 1 lit. h ustawy z dnia 16 listopada 2006 r. o opłacie skarbowej (Dz. U. Nr 225, poz. 1635 z późn.zm.).

Otrzymują:

- 1.P.Izdebną Aniela
Zborowskie, ul.Górna 17
42-793 Ciasna
2. Wójt Gminy Ciasna
ul.Nowa 1a
42-793 Ciasna
- 3.a/a

WÓJT


mgr inż. Zdzisław Kulej

WSTĘPNY PROJEKT PODZIAŁU

Obręb Zborowskie, działka 236 k.m 6 o pow.0,5240 ha,
zapisana w KW CZ1L/00032660/8

własność: Izdebnia Aniela

Działka „A” – pow. ok. 0,0150 ha – z przeznaczeniem pod budowę pompowni nr P3A

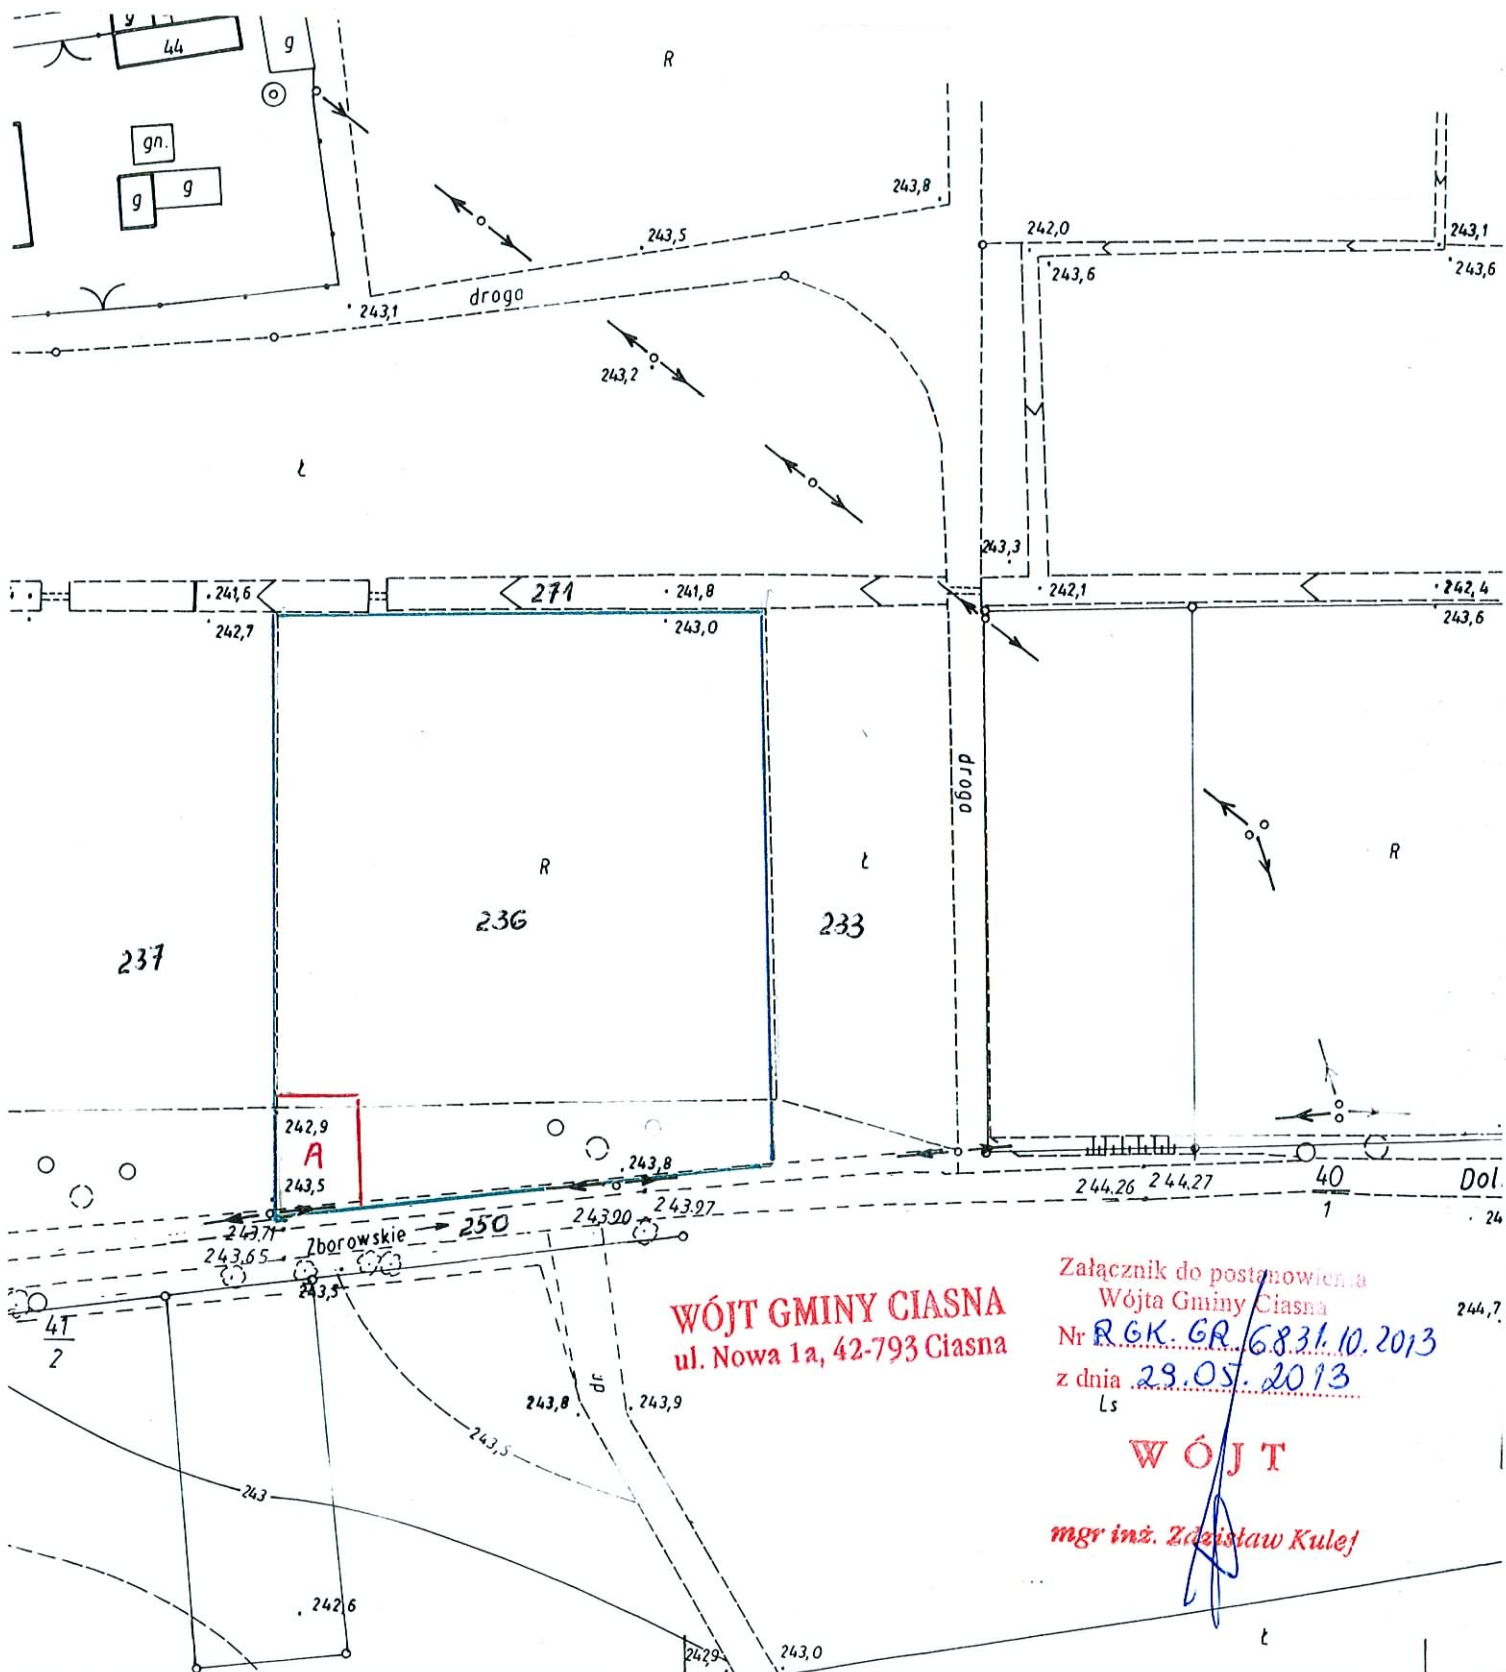

POSTANOWIENIE

w sprawie zaopiniowania projektu podziału nieruchomości

Na podstawie art. 93 ust 4,5 oraz art.97 ust. 3 pkt 1 ustawy z dnia 21 sierpnia 1997 r. o gospodarce nieruchomościami (j.t. z 2010r. Dz.U.Nr 102,poz.651 ze zm.) i rozporządzenia Rady Ministrów z dnia 07 grudnia 2004r.w sprawie sposobu i trybu dokonywania podziałów nieruchomości (Dz.U.Nr 268,poz.2663 z 2004r.) oraz art. 123 § 1 k.p.a., z urzędu

postanawiam:

zaopiniować pozytywnie wstępny projekt podziału nieruchomości położonej w Zborowskim, oznaczonej w ewidencji gruntów jako działka nr 82 o pow.0,1170 ha na k.mapy 5, obrębu Zborowskie, opisaney w KW CZ1L/00018537/3 jako własność Norberta i Lidii Strzoda we wspólności ustawowej małżeńskiej

w ten sposób, że:

- wyodrębniona zostanie nowo utworzona działka oznaczona na wstępnym projekcie podziału numerem „A” stanowiąca działkę przeznaczoną pod budowę pompowni Nr P1 jako zgodną z miejscowym planem zagospodarowania przestrzennego dla miejscowości Zborowskie zatwierdzonym Uchwałą Rady Gminy w Ciasnej Nr X/54/2007 z dnia 12.06.2007r., ogłoszonym w Dzienniku Urzędowym woj.śląskiego Nr 130 z dnia 08.08.2007r. Przedmiotowy teren oznaczony jest w planie symbolem 16MNR - teren zabudowy mieszkaniowej jednorodzinnej i zagrodowej.

Przedstawiony zatem przez wnioskodawcę wstępny projekt podziału dot.podziału nieruchomości oznaczonej nr 82 na karcie mapy 5 Zborowskie jest zgodny z ustaleniami planu miejscowego . Należało zatem zaopiniować pozytywnie projekt podziału.

Decyzja zatwierdzająca projekt podziału nieruchomości zostanie wydana niezwłocznie po złożeniu do tut. Urzędu geodezyjnego projektu podziału sporządzonego przez jednostkę wykonawstwa geodezyjnego lub geodetę uprawnionego opatrzonego klauzulą o przyjęciu do zasobu geodezyjnego i kartograficznego Powiatowego Ośrodka Dokumentacji Geodezyjno - Kartograficznej w Lublińcu.

Od niniejszego postanowienia przysługuje stronom prawo wniesienie zażalenia, za moim pośrednictwem, do Samorządowego Kolegium Odwoławczego w Częstochowie w terminie 7 dni od daty otrzymania.

Niniejsze postanowienie nie podlega opłacie skarbowej - art. 2 ust. 1 pkt 1 lit. h ustawy z dnia 16 listopada 2006 r. o opłacie skarbowej (Dz. U. z 2012, poz. 1282 ze zm.).

Otrzymują:

- 1.P.Norbert Strzoda
Zborowskie, ul.Górna 16
42-793 Ciasna
2. P.Lidia Strzoda
Zborowskie, ul.Górna 16
42-793 Ciasna
3. .Wójt Gminy Ciasna
ul.Nowa 1a
42-793 Ciasna
- 4.a/a

WÓJT
mgr inż. Zdzisław Kulej


WSTĘPNY PROJEKT PODZIAŁU

Obręb Zborowskie, działka 82 k.m 5 o pow.0,1170 ha,

zapisana w KW CZ1L/00018537/3

własność: Strzoda Norbert i Lidia

Działka „A” – pow. ok. 0,0080 ha – z przeznaczeniem pod budowę pompowni nr P1

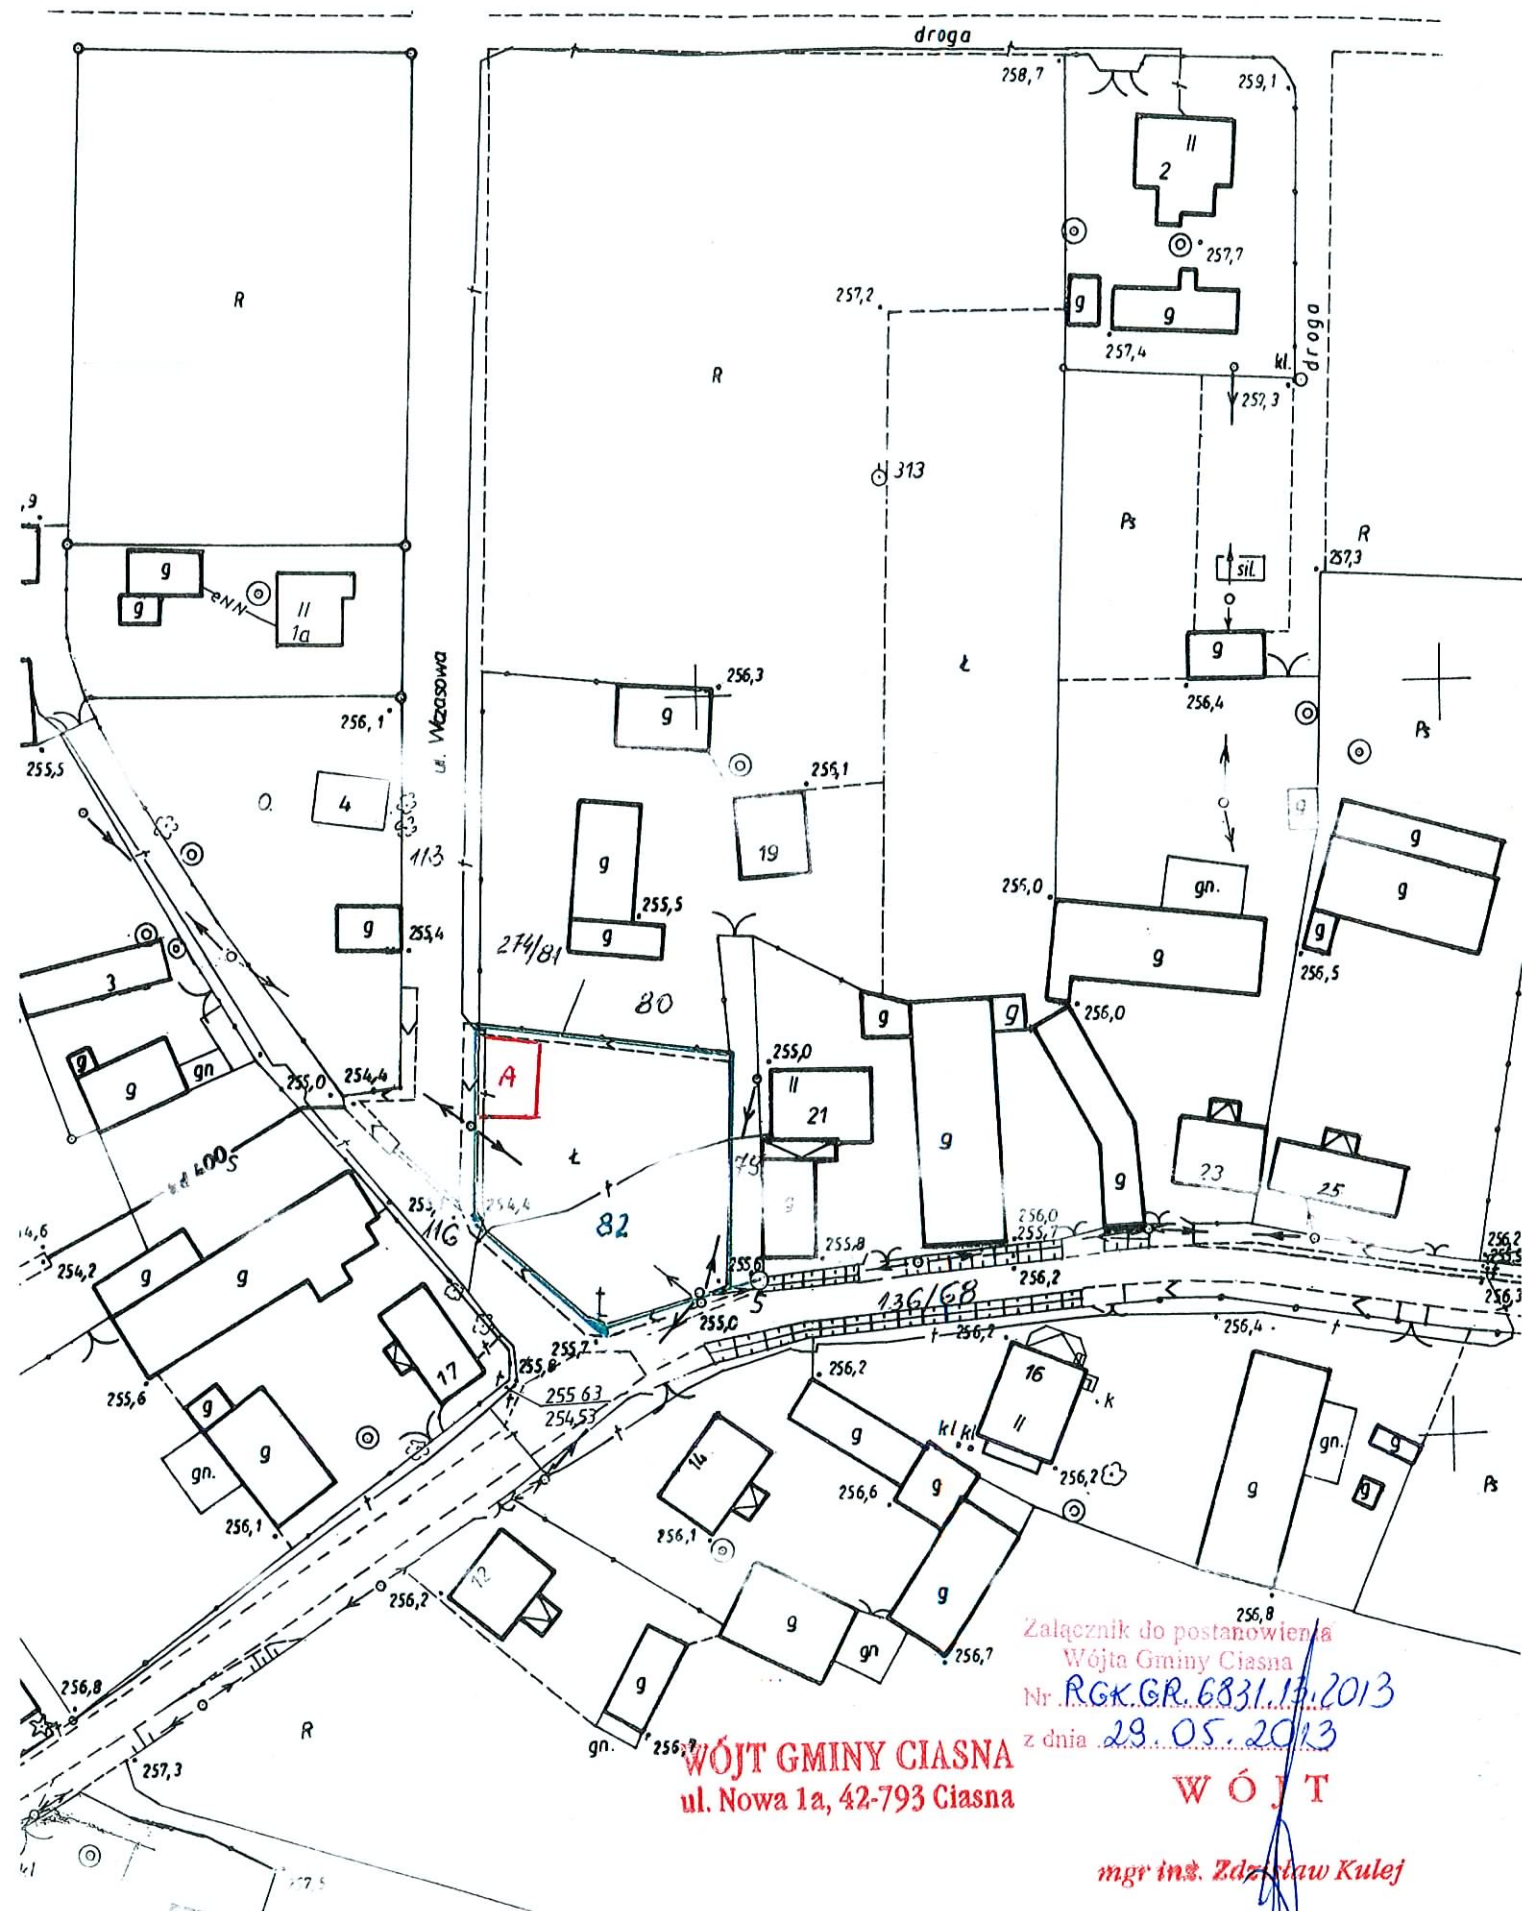

Załącznik do postanowienia
Wójta Gminy Ciasna
Nr. RGK.GR.6831.13.2013
z dnia 29.05.2013

WÓJT GMINY CIASNA
ul. Nowa 1a, 42-793 Ciasna

WÓJT

mgr inż. Zdzisław Kulej

POSTANOWIENIE

w sprawie zaopiniowania projektu podziału nieruchomości

Na podstawie art. 93 ust 4,5 oraz art.97 ust. 3 pkt 1 ustawy z dnia 21 sierpnia 1997 r. o gospodarce nieruchomościami (j.t. z 2010r. Dz.U.Nr 102,poz.651 ze zm.) i rozporządzenia Rady Ministrów z dnia 07 grudnia 2004r.w sprawie sposobu i trybu dokonywania podziałów nieruchomości (Dz.U.Nr 268,poz.2663 z 2004r.) oraz art. 123 § 1 k.p.a., z urzędu

postanawiam:

zaopiniować pozytywnie wstępny projekt podziału nieruchomości położonej w Zborowskim, oznaczonej w ewidencji gruntów jako działka nr 65 o pow.0,2180 ha na k.mapy 10, obrębu Zborowskie, opisaney w KW CZ1L/00008633/3 jako własność Mirosława i Lidii Kasierot we wspólności ustawowej małżeńskiej

w ten sposób, że:

- wyodrębniona zostanie nowo utworzona działka oznaczona na wstępnym projekcie podziału numerem „A” stanowiąca działkę przeznaczoną pod budowę pompowni Nr P2 jako zgodną z miejscowym planem zagospodarowania przestrzennego dla miejscowości Zborowskie zatwierdzonym Uchwałą Rady Gminy w Ciasnej Nr X/54/2007 z dnia 12.06.2007r., ogłoszonym w Dzienniku Urzędowym woj.śląskiego Nr 130 z dnia 08.08.2007r. Przedmiotowy teren oznaczony jest w planie symbolem 15MNR - teren zabudowy mieszkaniowej jednorodzinnej i zagrodowej.

Przedstawiony zatem przez wnioskodawcę wstępny projekt podziału dot.podziału nieruchomości oznaczonej nr 65 na karcie mapy 10 Zborowskie jest zgodny z ustaleniami planu miejscowego . Należało zatem zaopiniować pozytywnie projekt podziału.

Decyzja zatwierdzająca projekt podziału nieruchomości zostanie wydana niezwłocznie po złożeniu do tut. Urzędu geodezyjnego projektu podziału sporządzonego przez jednostkę wykonawstwa geodezyjnego lub geodetę uprawnionego opatrzonego klauzulą o przyjęciu do zasobu geodezyjnego i kartograficznego Powiatowego Ośrodka Dokumentacji Geodezyjno - Kartograficznej w Lublińcu.

Od niniejszego postanowienia przysługuje stronom prawo wniesienie zażalenia, za moim pośrednictwem, do Samorządowego Kolegium Odwoławczego w Częstochowie w terminie 7 dni od daty otrzymania.


Niniejsze postanowienie nie podlega opłacie skarbowej - art. 2 ust. 1 pkt 1 lit. h ustawy z dnia 16 listopada 2006 r. o opłacie skarbowej (Dz. U. z 2012, poz. 1282 ze zm.).

Otrzymują:

- 1.P.Mirosław Kasierot
Zborowskie, ul.Górna 2
42-793 Ciasna
2. P.Sylvia Kasierot
Zborowskie, ul.Górna 2
42-793 Ciasna
3. .Wójt Gminy Ciasna
ul.Nowa 1a
42-793 Ciasna
- 4.a/a

WÓJT
mgr inż. Zdzisław Kulej

Działka „A” – pow. ok. 0,0015 ha – z przeznaczeniem pod budowę pompowni nr P2

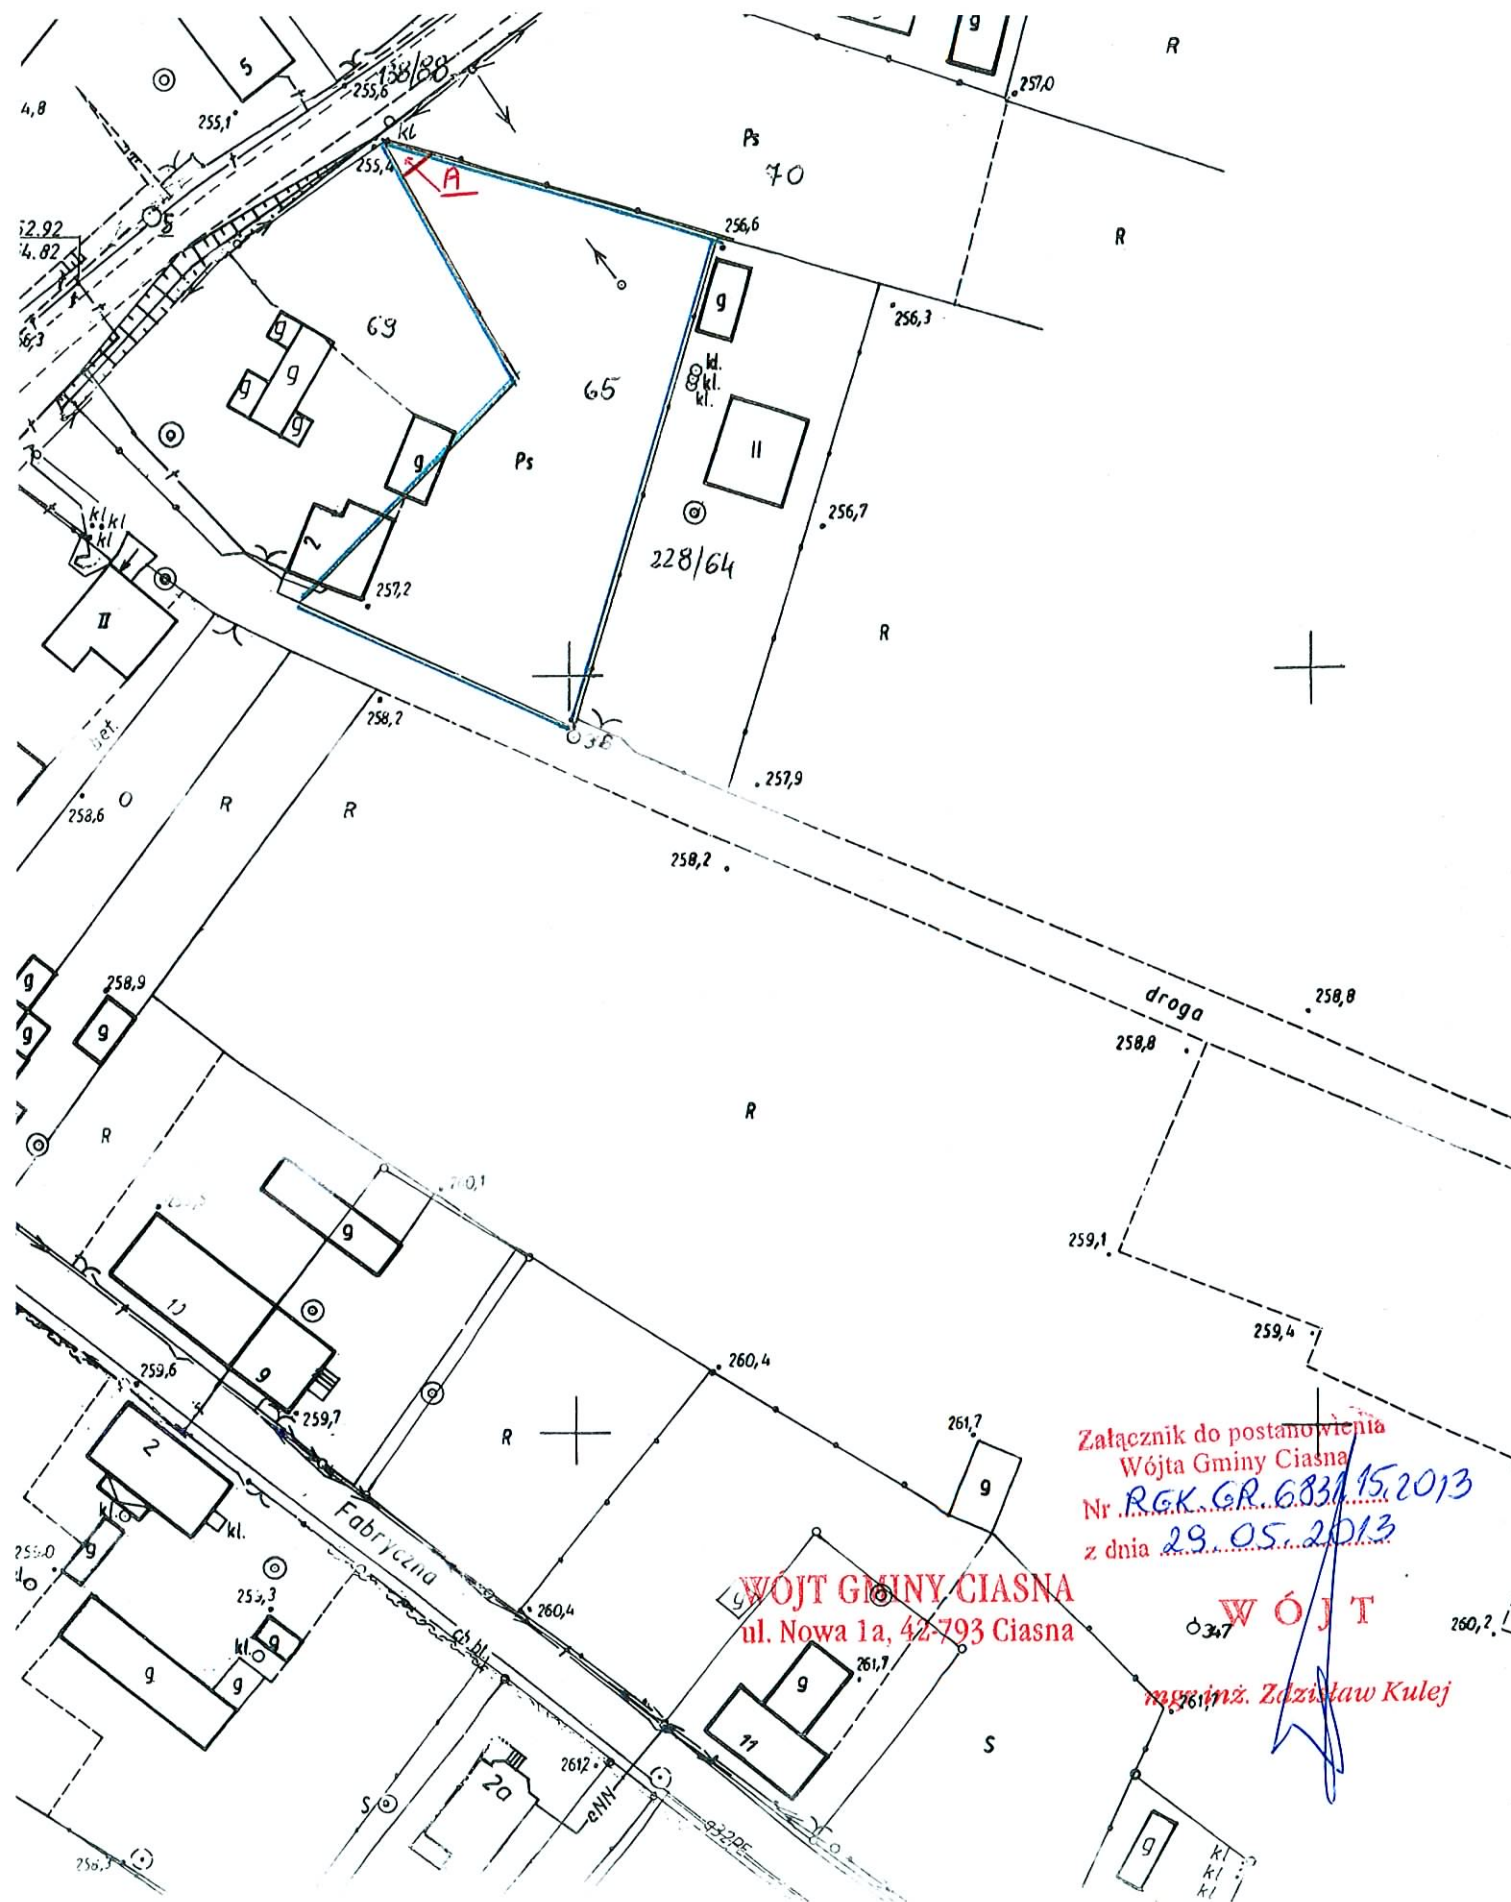

POSTANOWIENIE

w sprawie zaopiniowania projektu podziału nieruchomości

Na podstawie art. 93 ust 4,5 oraz art.97 ust. 3 pkt 1 ustawy z dnia 21 sierpnia 1997 r. o gospodarce nieruchomościami (j.t. z 2010r. Dz.U.Nr 102,poz.651 ze zm.) i rozporządzenia Rady Ministrów z dnia 07 grudnia 2004r.w sprawie sposobu i trybu dokonywania podziałów nieruchomości (Dz.U.Nr 268,poz.2663 z 2004r.) oraz art. 123 § 1 k.p.a., z urzędu

postanawiam:

zaopiniować pozytywnie wstępny projekt podziału nieruchomości położonej w Zborowskim, oznaczonej w ewidencji gruntów jako działka nr 70 o pow.0,7780 ha na k.mapy 10, obrębu Zborowskie, opisaney w KW CZ1L/00025960/9 jako własność Witolda i Zofii Seget we wspólności ustawowej małżeńskiej

w ten sposób, że:

- wyodrębniona zostanie nowo utworzona działka oznaczona na wstępnym projekcie podziału numerem „A” stanowiąca działkę przeznaczoną pod budowę pompowni Nr P2 jako zgodną z miejscowym planem zagospodarowania przestrzennego dla miejscowości Zborowskie zatwierdzonym Uchwałą Rady Gminy w Ciasnej Nr X/54/2007 z dnia 12.06.2007r., ogłoszonym w Dzienniku Urzędowym woj.śląskiego Nr 130 z dnia 08.08.2007r. Przedmiotowy teren oznaczony jest w planie symbolem 15MNR - teren zabudowy mieszkaniowej jednorodzinnej i zagrodowej.

Przedstawiony zatem przez wnioskodawcę wstępny projekt podziału dot.podziału nieruchomości oznaczonej nr 70 na karcie mapy 10 Zborowskie jest zgodny z ustaleniami planu miejscowego . Należało zatem zaopiniować pozytywnie projekt podziału.

Decyzja zatwierdzająca projekt podziału nieruchomości zostanie wydana niezwłocznie po złożeniu do tut. Urzędu geodezyjnego projektu podziału sporządzonego przez jednostkę wykonawstwa geodezyjnego lub geodetę uprawnionego opatrzonego klauzulą o przyjęciu do zasobu geodezyjnego i kartograficznego Powiatowego Ośrodka Dokumentacji Geodezyjno - Kartograficznej w Lublińcu.

Od niniejszego postanowienia przysługuje stronom prawo wniesienie zażalenia, za moim pośrednictwem, do Samorządowego Kolegium Odwoławczego w Częstochowie w terminie 7 dni od daty otrzymania.

Niniejsze postanowienie nie podlega opłacie skarbowej - art. 2 ust. 1 pkt 1 lit. h ustawy z dnia 16 listopada 2006 r. o opłacie skarbowej (Dz. U. z 2012, poz. 1282 ze zm.).

Otrzymują:

- 1.P.Witold Seget
Zborowskie, ul.Górna 6
42-793 Ciasna
2. P.Zofia Seget
Zborowskie, ul.Górna 6
42-793 Ciasna
3. .Wójt Gminy Ciasna
ul.Nowa 1a
42-793 Ciasna
- 4.a/a

WÓJT

mgr inż. Zdzisław Kulej


WSTĘPNY PROJEKT PODZIAŁU

Obręb Zborowskie, działka 70 k.m 10 o pow.0,7780 ha,

zapisana w KW CZ1L/0002590/9

własność: Seget Witold i Zofia

Działka **A** – pow. ok. 0,0035 ha – z przeznaczeniem pod budowę pompowni nr P2

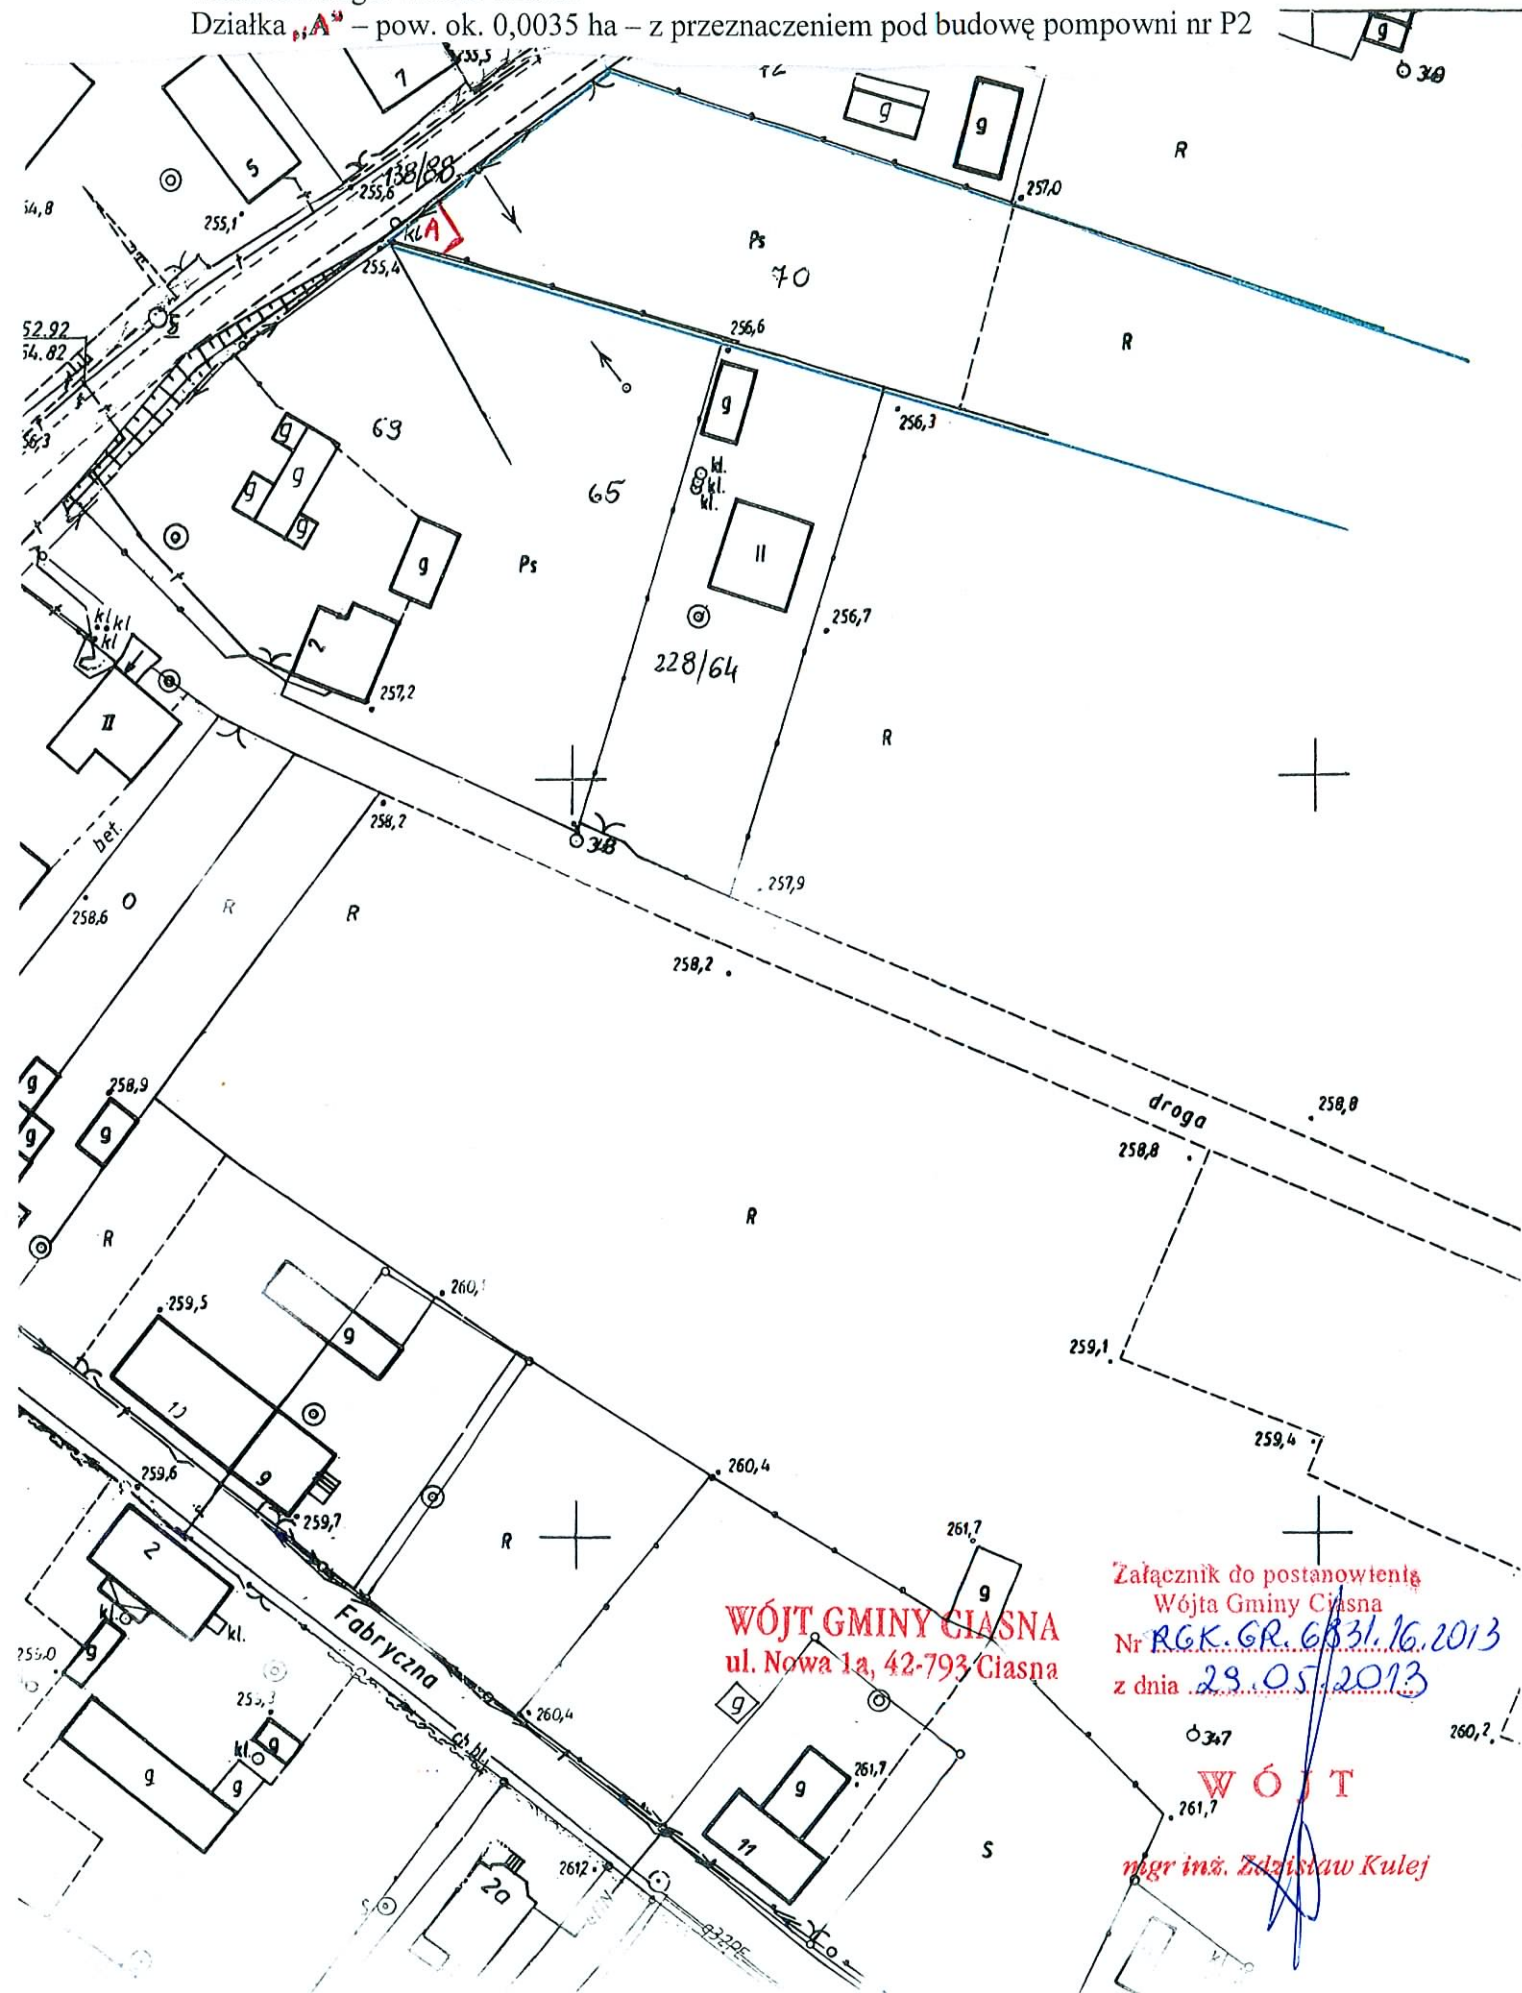

WÓJT GMINY CIASNA
ul. Nowa 1a, 42-793 Ciasna

Załącznik do postanowienia
Wójta Gminy Ciasna
Nr **RGK.GR.6331.16.2013**
z dnia **29.05.2013**

WÓJT

mgr inż. Zdzisław Kulej