




ELEWACJA POŁUDNIOWA - WSCHODNIA

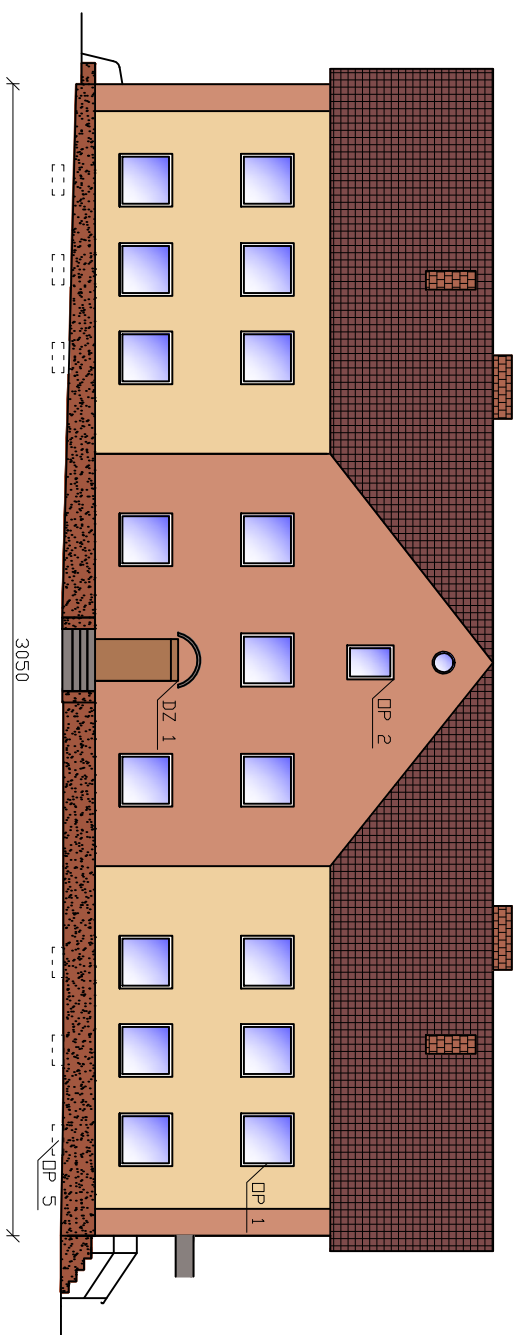


ELEWACJA PÓŁNOCNO - ZACHODNIA

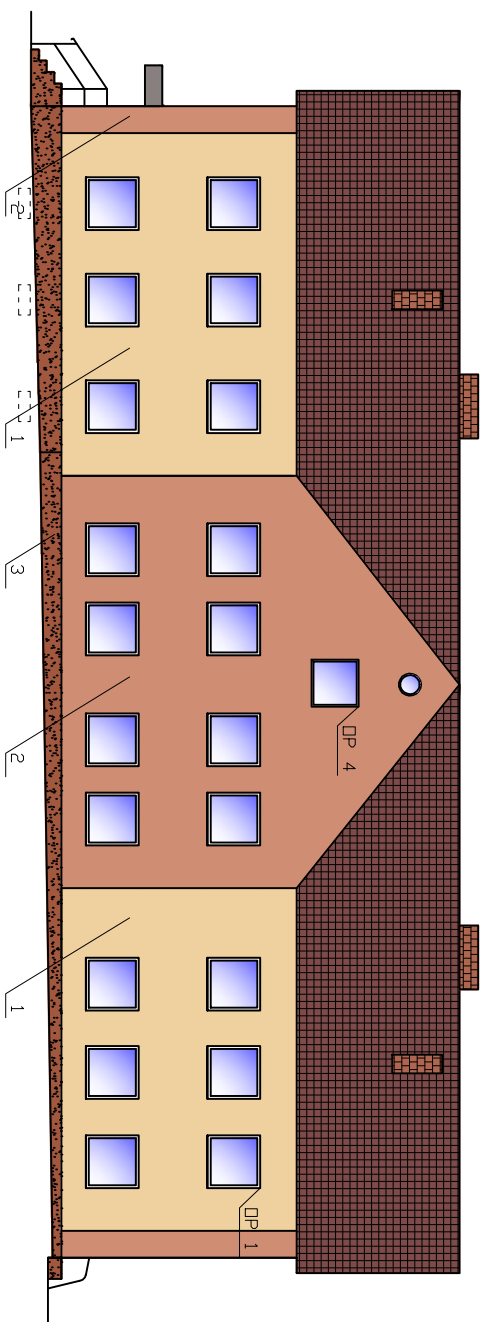

ELEWACJA PÓŁNOCNO - WSCHODNIA

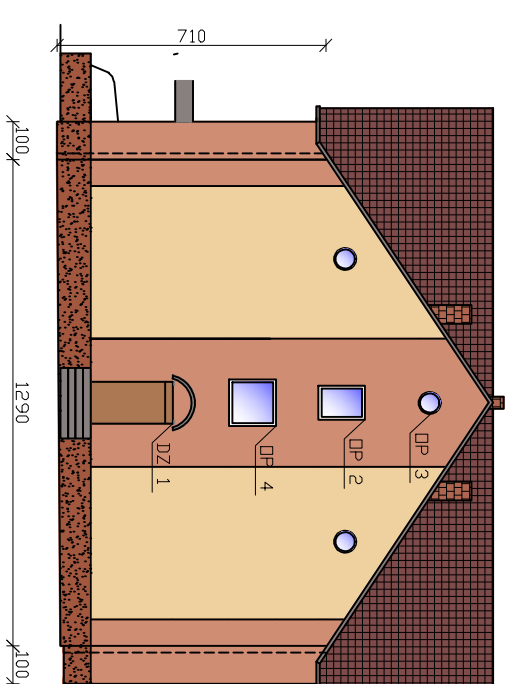

ELEWACJA POŁUDNIOWA - ZACHODNIA

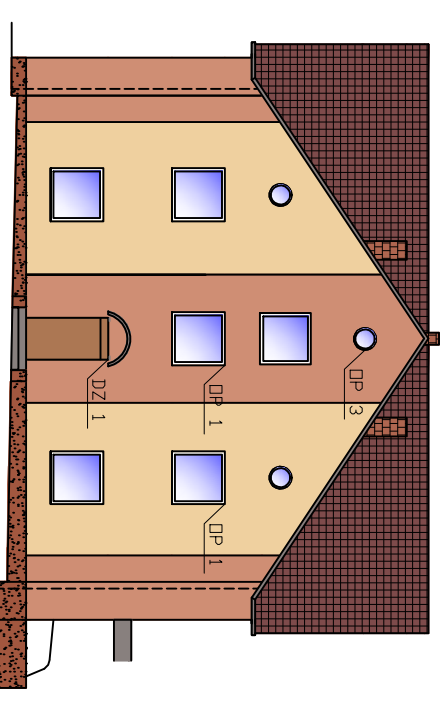

- | | | |
|---|---|-----------------------------|
|  | 1 | Tynk elewacyjny Baunit 0286 |
|  | 2 | Tynk elewacyjny Baunit 0564 |
|  | 3 | Tynk mozaikowy Baunit 0561 |

rymny

1. Elementy malowane farbą – barierki, rury spustowe
- powłoka malarska RAL 3009

2. Kolory na rysunku mogą nieznacznie odbiegać od wzornika kolorów BAUMIT. W celu poprawnego ustalenia koloru należy posługiwać się numeracją koloru zgodną z wzornikiem BAUMIT na rok 2012

EURO PROJEKT Katarzyna Wołska			
ul. Andersa 4/3			
42-200 Częstochowa			
Nazwa i adres	Kompleksowa, termomodernizacja budynku komunalnego w Panoszowie, ul. Ceramiczna 19		Numer rysunku
Temat:	Elewacje	Data wzrosten 2013	1
Projektował: inż. arch Henryk Hołdasz	UPR. w SPEC. ARCH-BUD NR. 5409/61	Podpis	
		Skala 1:600	