




ELEWACJA Północno – Zachodnia

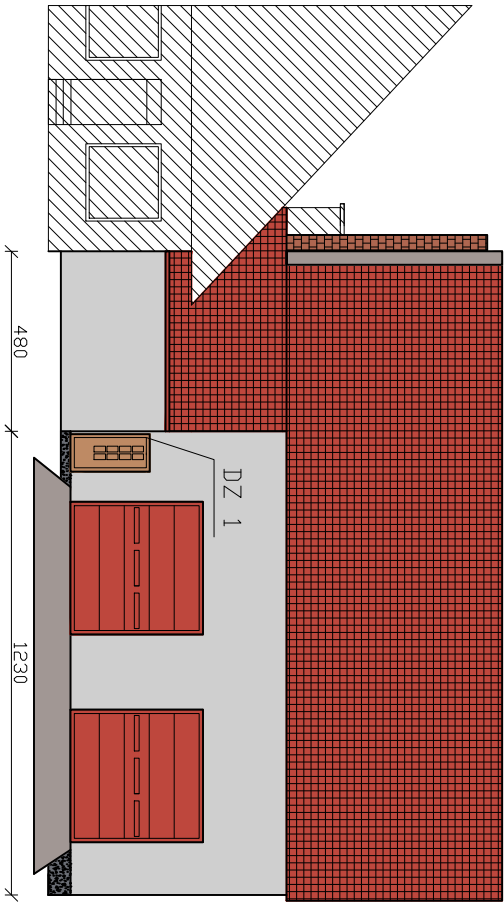


ELEWACJA Południowo – Zachodnia

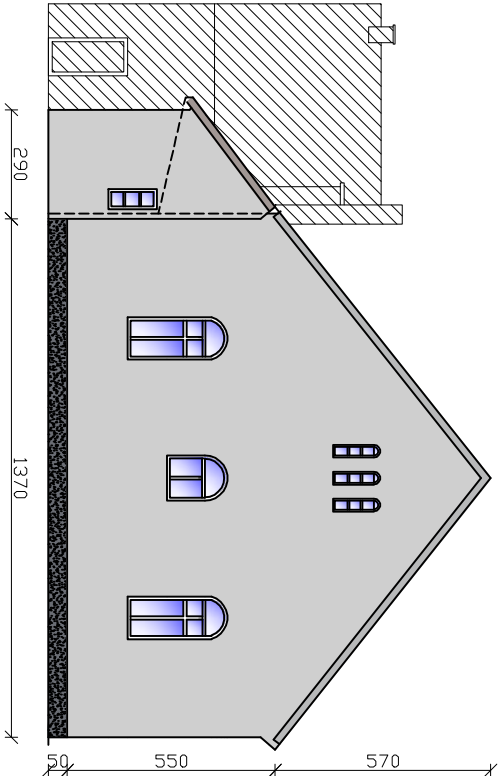


ELEWACJA
Północno – Zachodnia

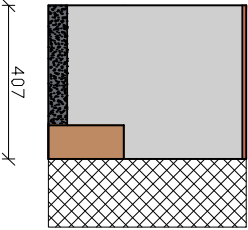

ELEWACJA Południowo – Wschodnia

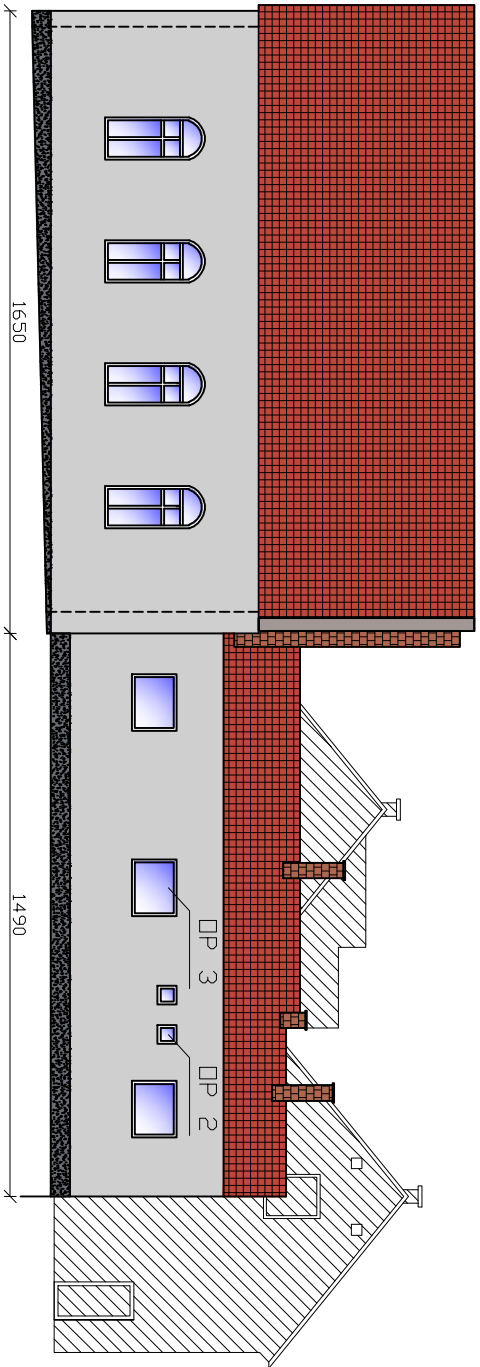

ELEWACJA Północno – Wschodnia

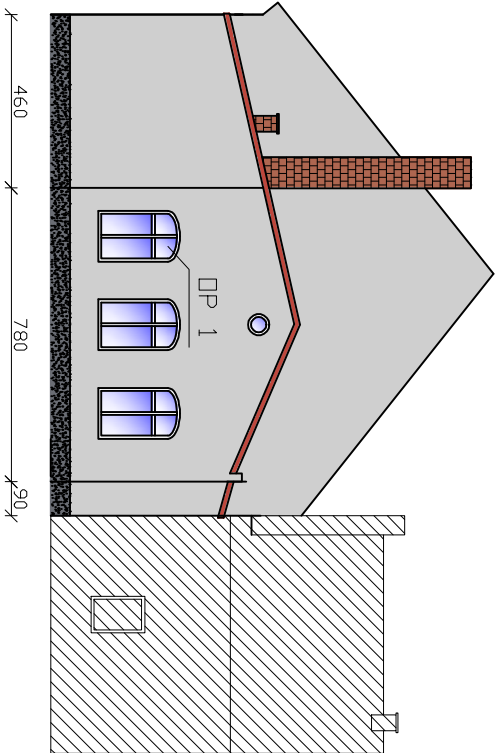

1. Elementy malowane farbą – rury spustowe

– powłoka malarska
2. Kolory na rysunku mogą nieznacznie odbiegać od wzornika kolorów BAUMIT. W celu poprawnego ustalenia koloru należy postąpić zgodnie z numeracją koloru zgodną z wzornikiem BAUMIT na rok 2012
- 1

Tynk elewacyjny Baumit 0877

2

Tynk mozaikowy Baumit 0302

rymny

Część budynku nie objęta planem docieplenia

EURO PROJEKT Katarzyna Wojska			
ul. Andersa 4/3			
42-200 Częstochowa		Kompleksowa termomodernizacja	
Nazwa i adres		budynku komunalnego	
		w Zborowskim, ul. Główna 34	
Temat:		Elewacje	
Projektował: Inż. arch		UPR. W SPEC. ARCH-BUD	
Henryk Hojdaśz		NR 5409/61	
			Podpis
			Data wrzesień 2013
			Numer rysunku 1
			Skala 1:200