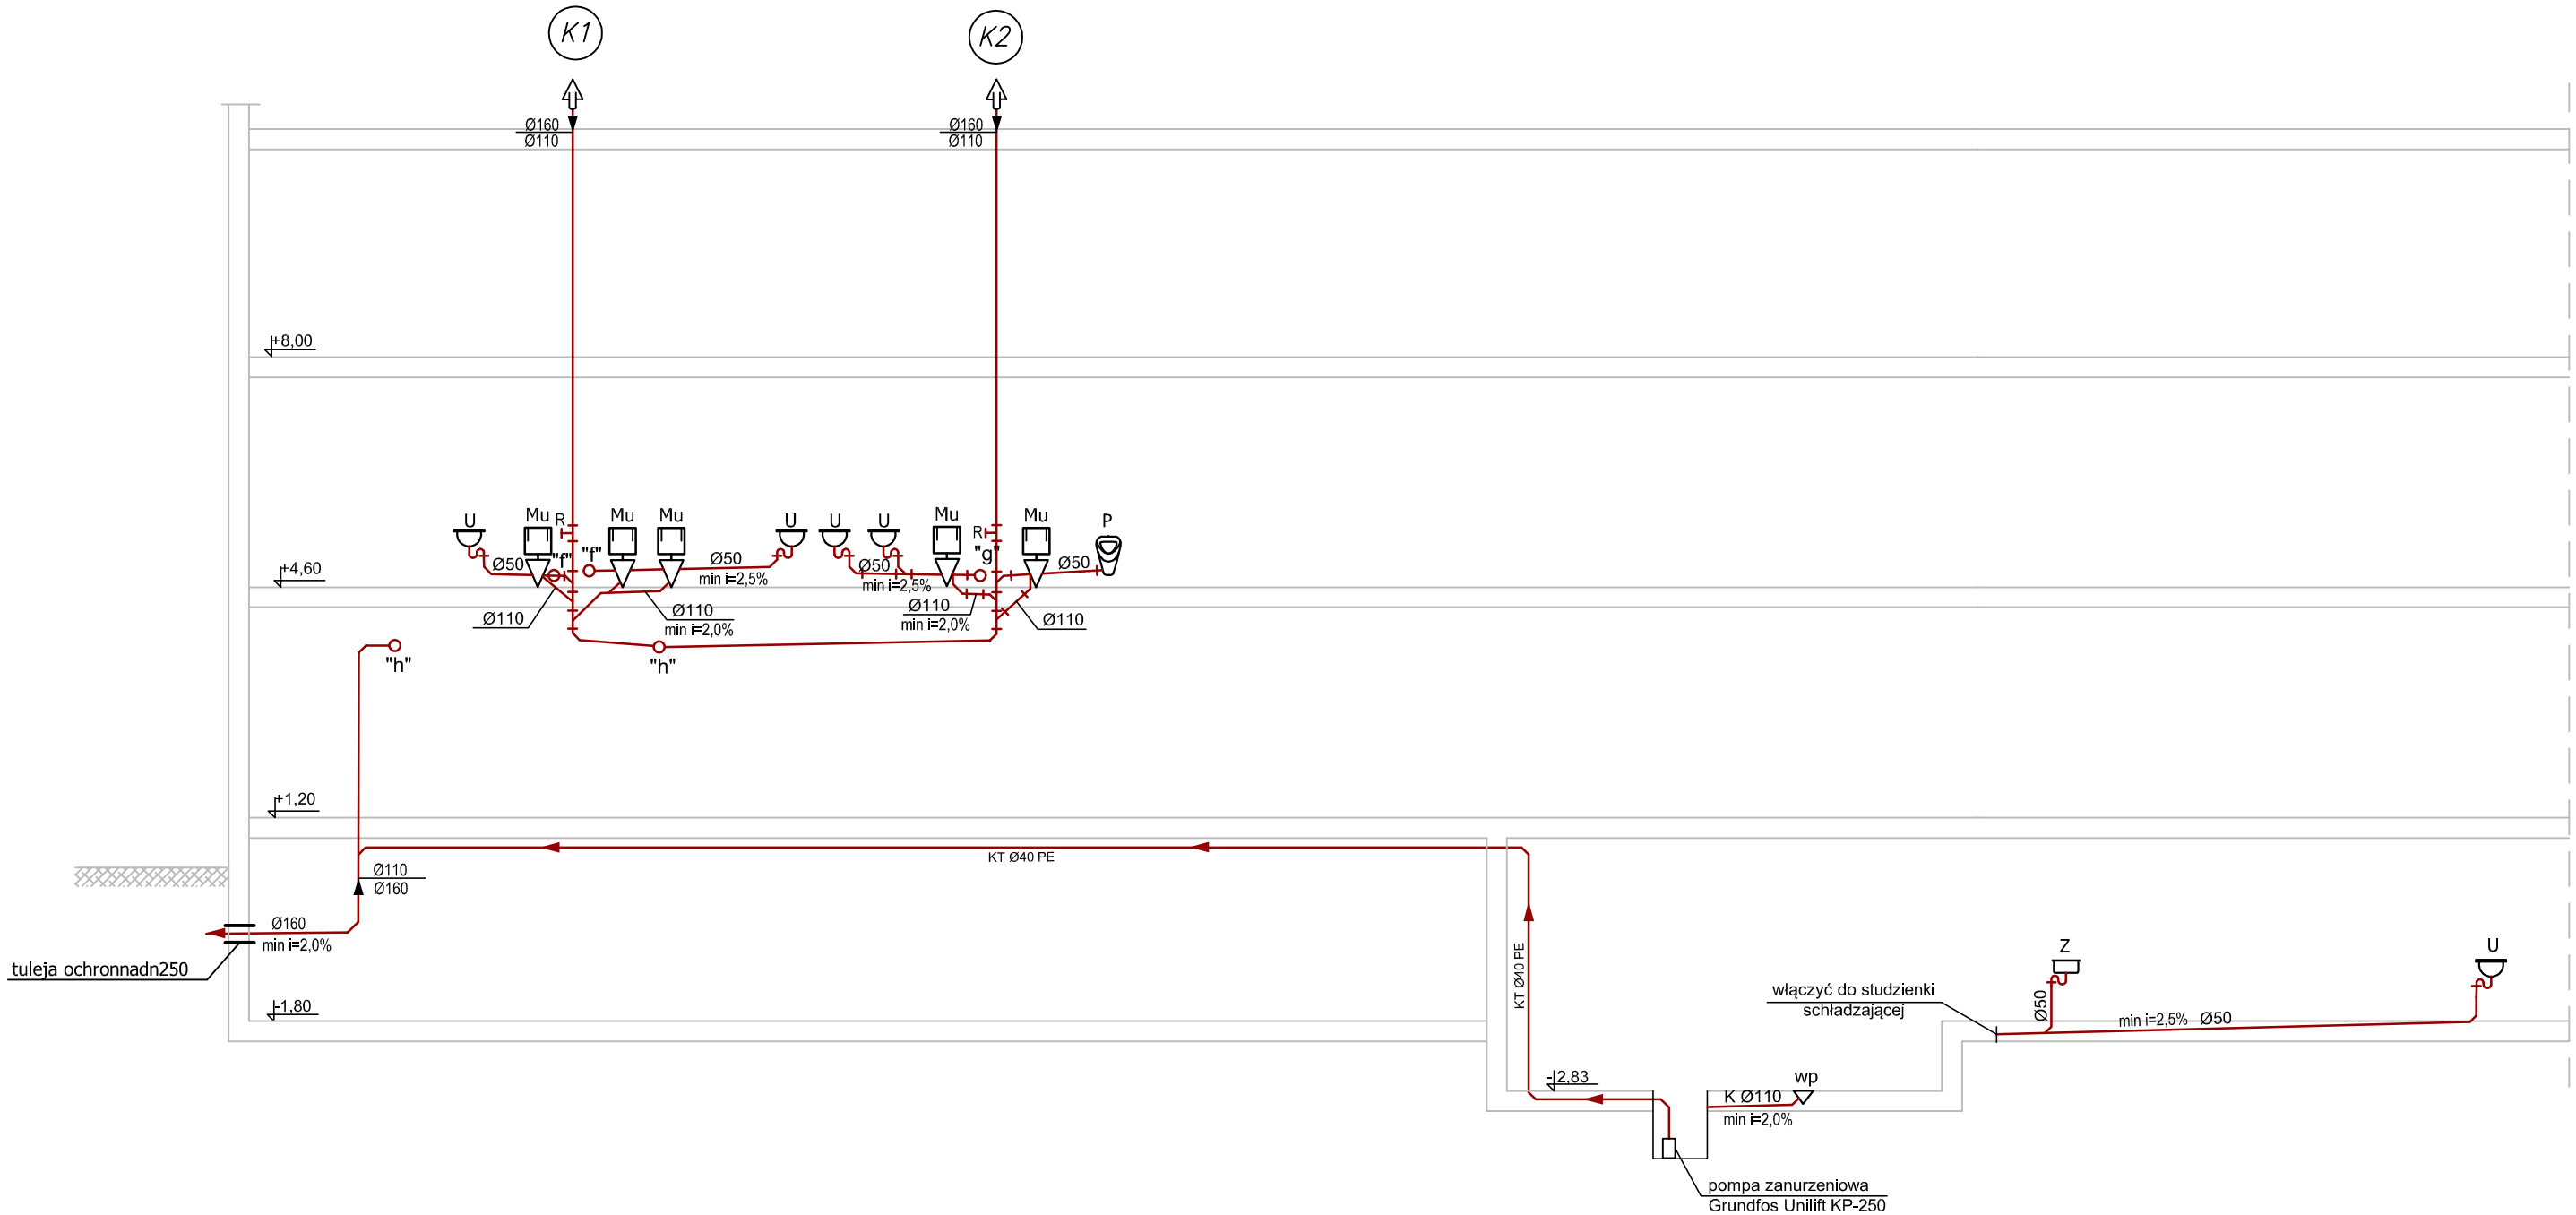

Oznaczenia :

- K Ø110 — Przewód kanalizacji grawitacyjnej
- KT Ø40 PE — Przewód kanalizacji tłocznej
- (K2) — Pion kanalizacji sanitarnej
- Mu — Miska ustępowa
- U — Umywalka
- P — Pisuar
- Zl — Zlewozmywak
- Z — Zlew
- Wp — Wpust podłogowy

EURO-PROJEKT Katarzyna Wolska			ul. Andersa 4 m. 3 42-200 Częstochowa	
NAZWA OPRACOWANIA	PROJEKT BUDOWLANY INSTALACJI C.O., KOTŁOWNI WĘGLOWEJ ORAZ INSTALACJI WOD-KAN W BUDYNKU OŚWIATOWO-KOMUNALNYM W SIERAKOWIE ŚLĄSKIM UL. SZKOLNA 2, DZ. 107			
PRZEDMIOT RYSUNKU	INSTALACJA KANALIZACJI ROZWINIĘCIE CZ.2	*SKALA* -	*DATA* 12.2014	*RYS.* 19
PROJEKTOWAŁ	*mgr inż.* ANDRZEJ BORKOWSKI	*NR UPR.* SLK/1453/PWOS/06		*PODPIS*
SPRAWDZIŁ	*mgr inż.* WOJCIECH NOWAK	*NR UPR.* SLK/3774/PWOS/11		*PODPIS*