


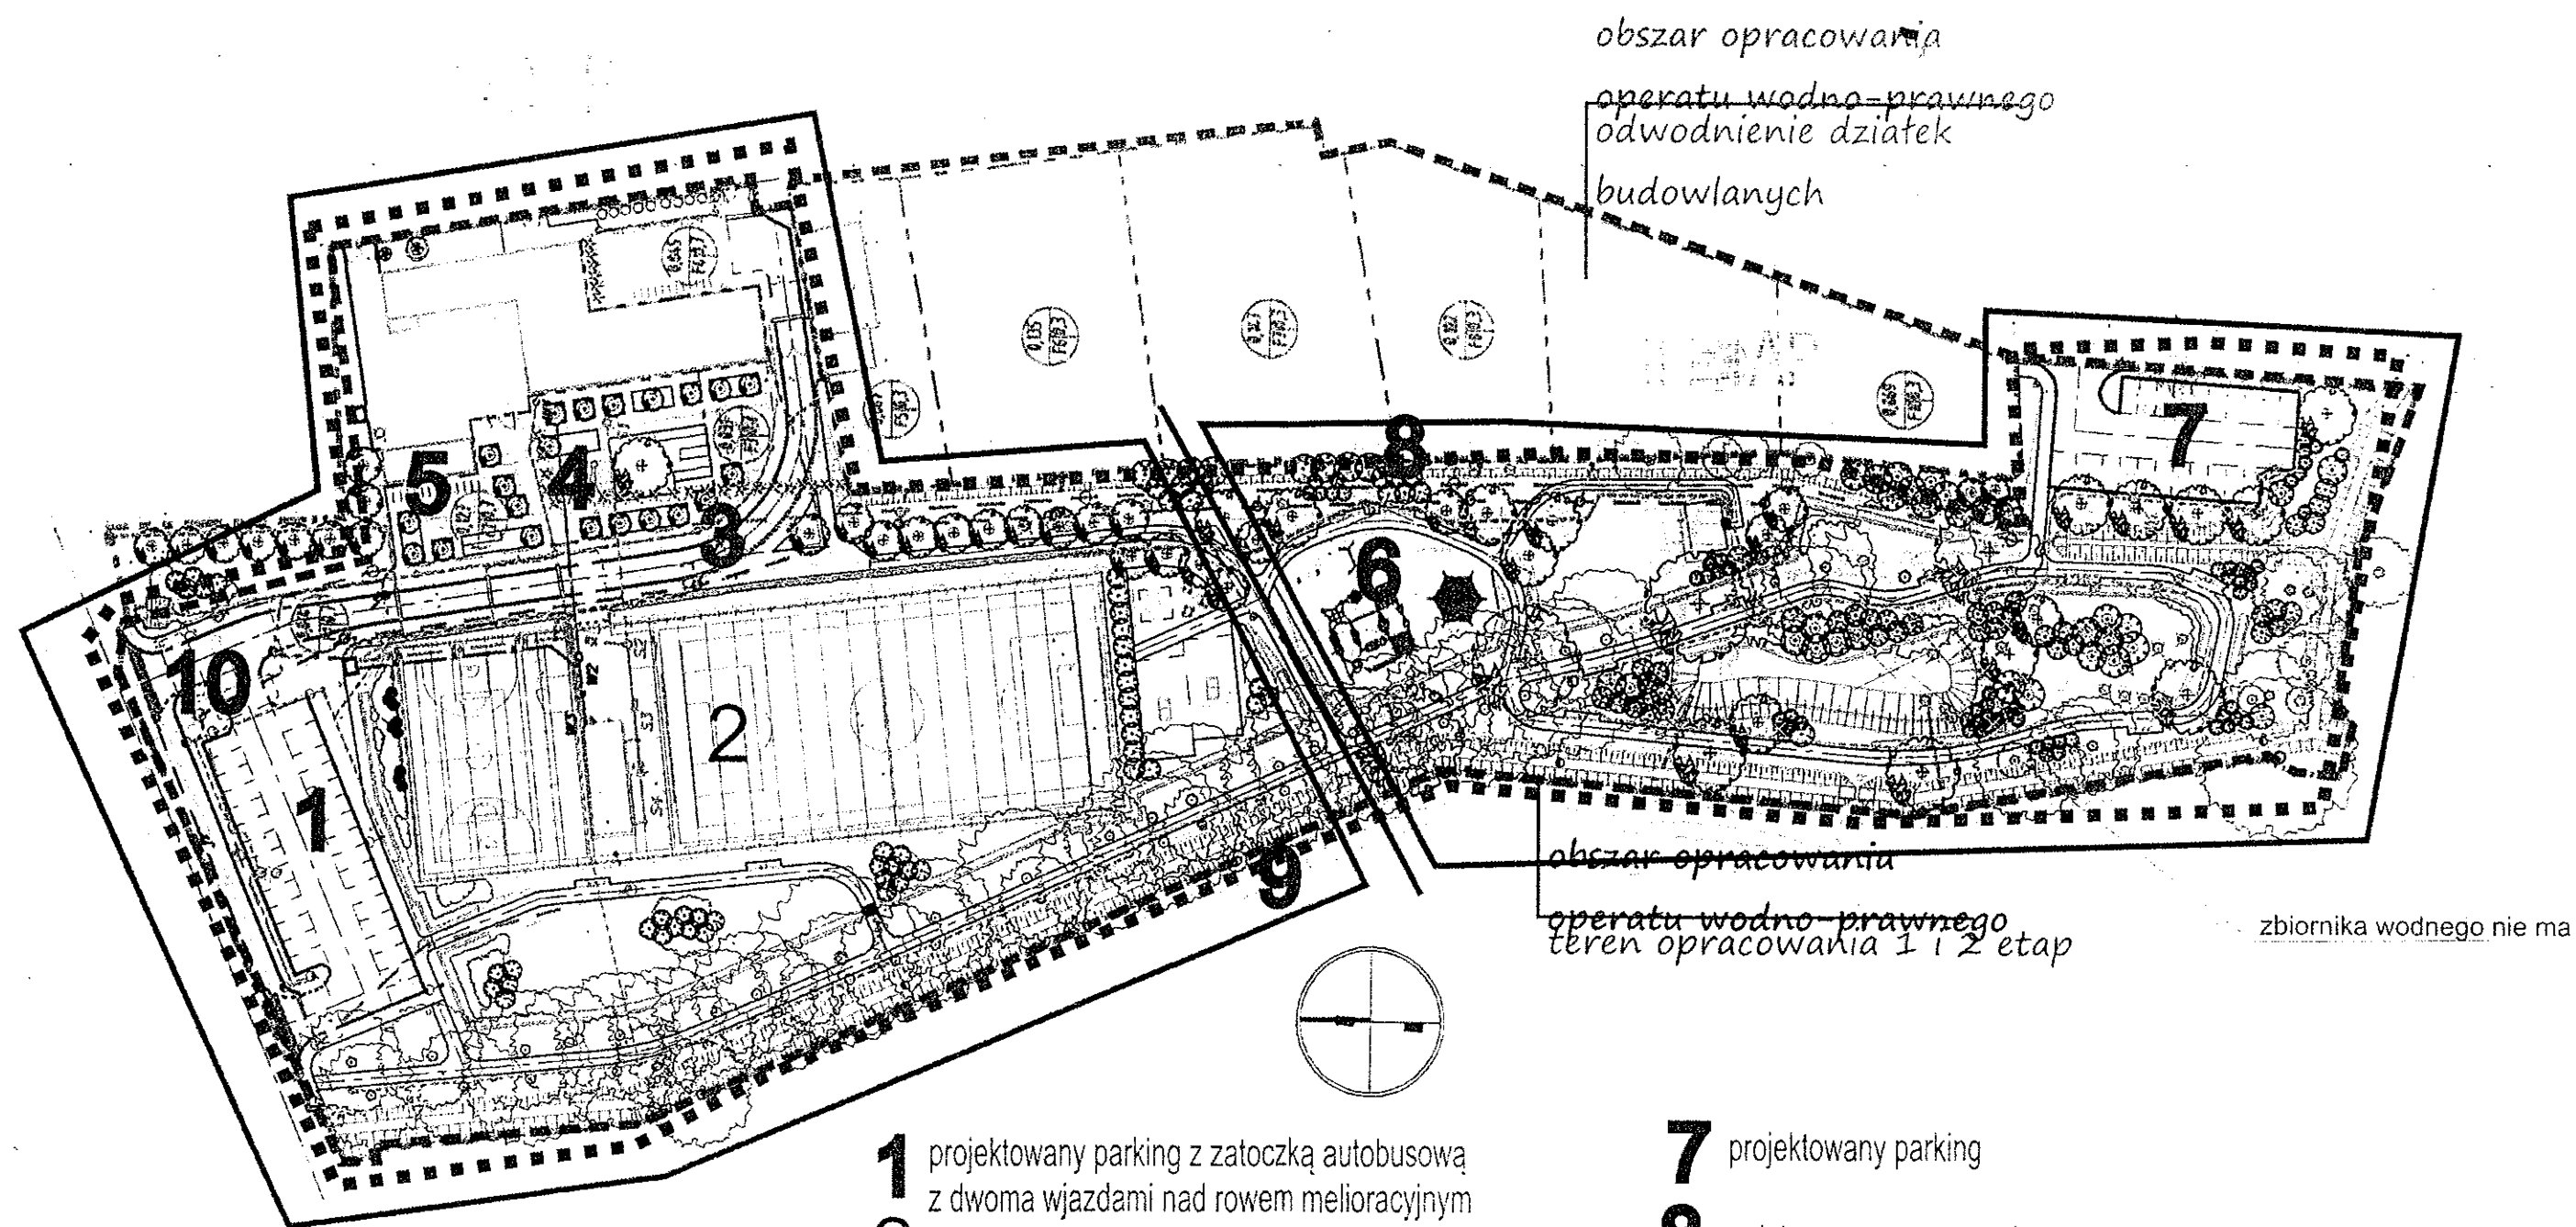

... 2,2 ha projektu
Obszar opracowania dla projektu

- 1 projektowany parking z zatoczką autobusową z dwoma wjazdami nad rowem melioracyjnym
- 2 istniejący Orlik
- 3 projektowana droga dojazdowa, wewnętrzna
- 4 projektowany plac przed szkołą
- 5 projektowana wiatła na rowery - 50 rowerów
- 6 projektowana siłownia na świeżym powietrzu

- 7 projektowany parking
- 8 projektowane zarurowanie rowu
- 9 projektowanie ,oczyszczenie rowu
- 10 włączenie rowu

ponadto zaprojektowanie, zieleni, alejek, ścieżki rowerowej
małej architektury i fontanny, monitoringu, oświetlenia alejek