


NIK GRAFICZNY NR 7
MAŁY NR
MINY W CIASNEJ

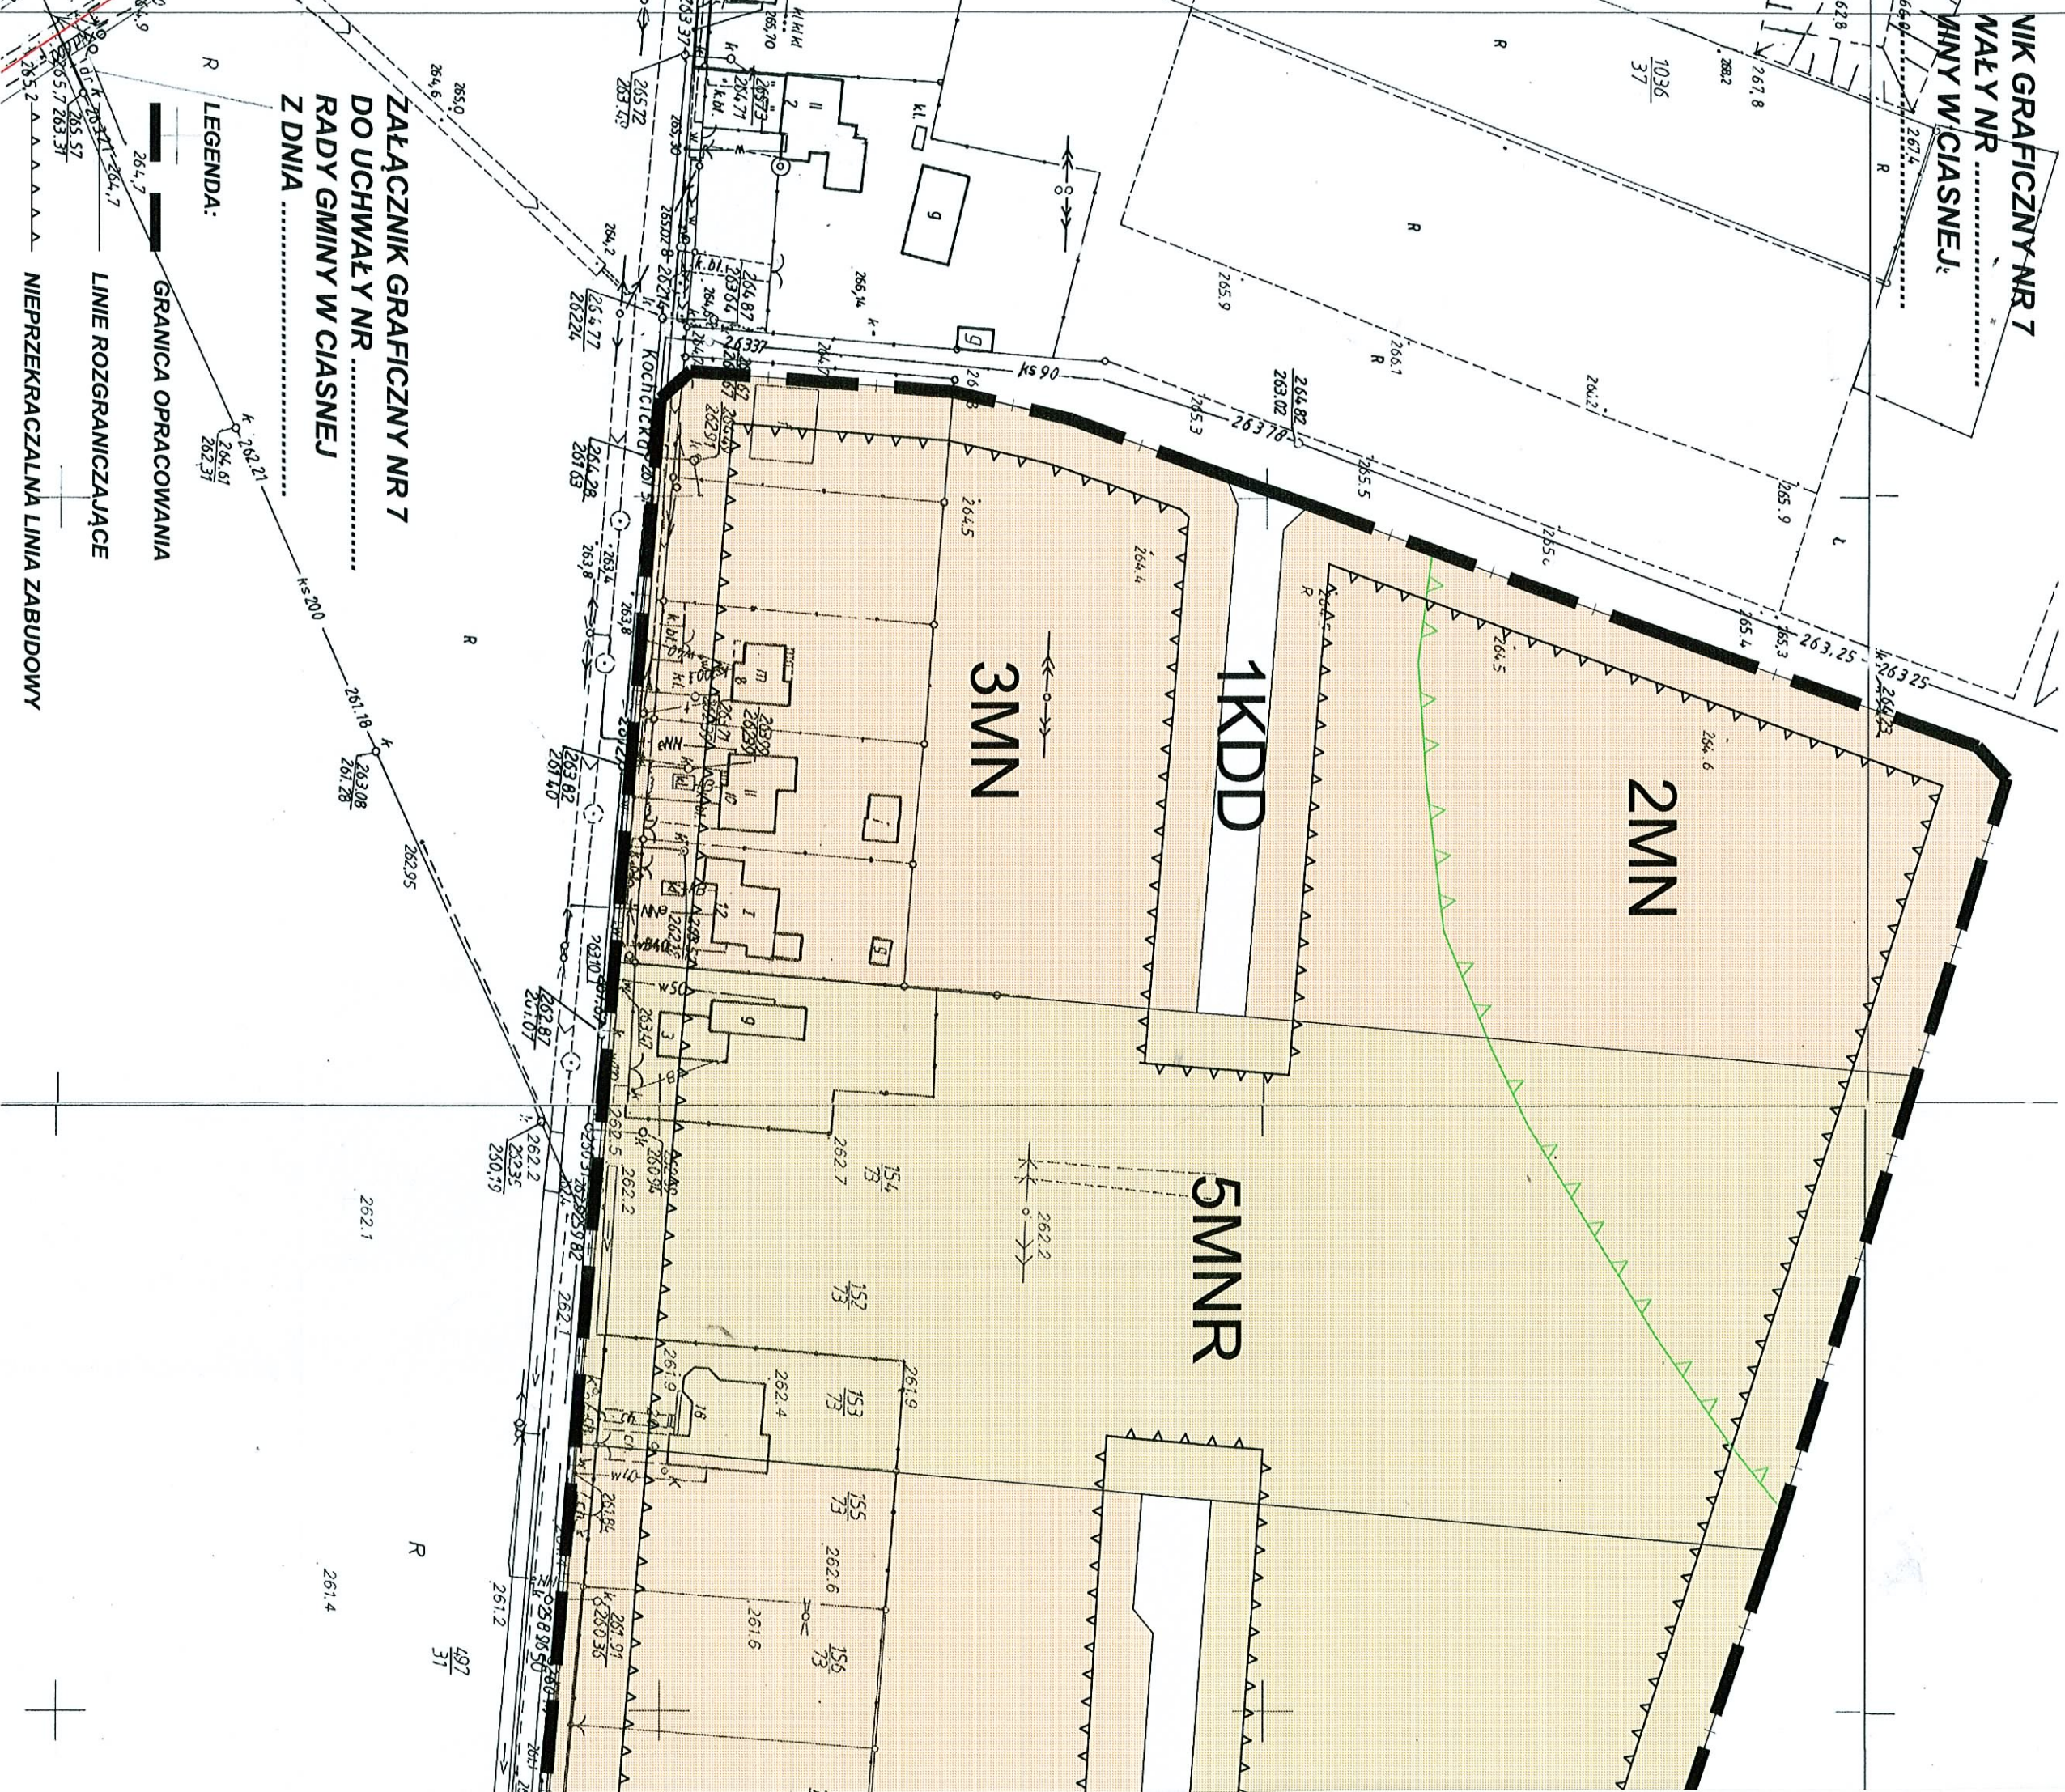

MN

TERENY ZABUDOWY MIESZKANIOWEJ JEDNORODZINNEJ

MNR

**TERENY ZABUDOWY
MIESZKANIOWO - ZAGRODOWEJ**




KDD

TERENY DRÓG PUBLICZNYCH-DOJAZDOWYCH

PAS IZOLUJĄCY TERENY CMENATRZY - 150 M

SKALA 1:1000



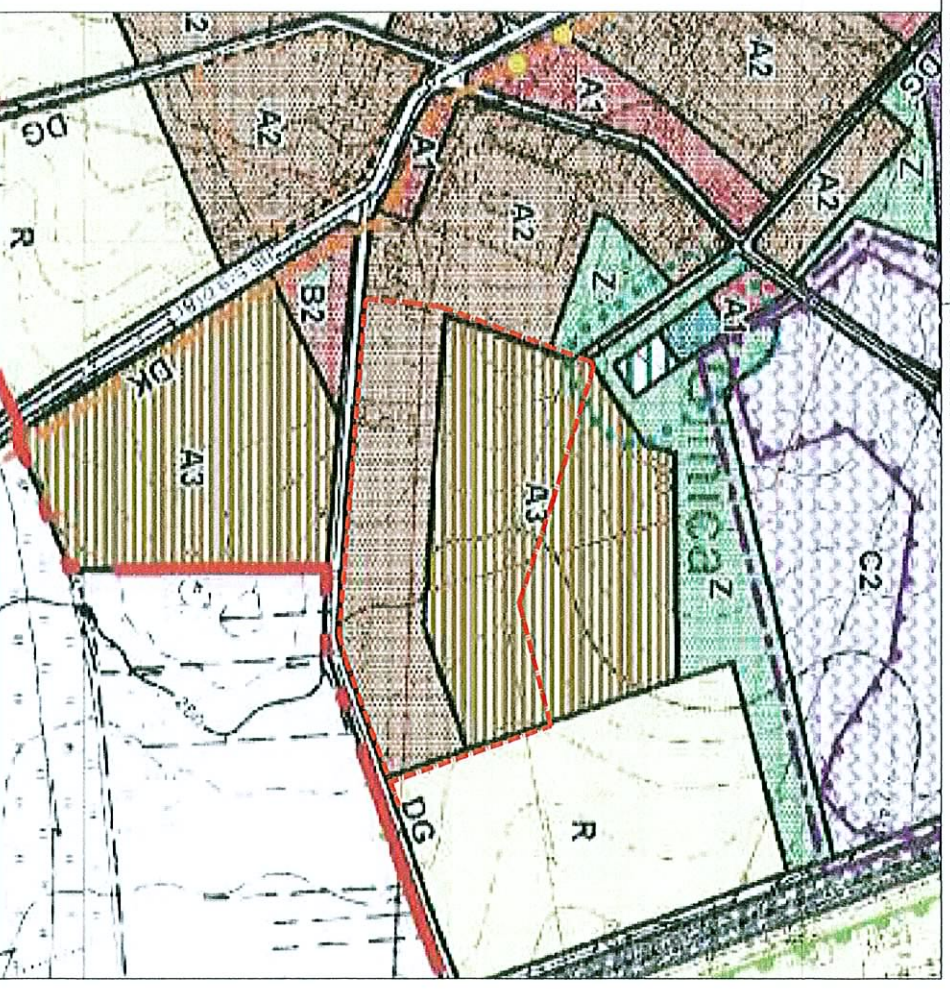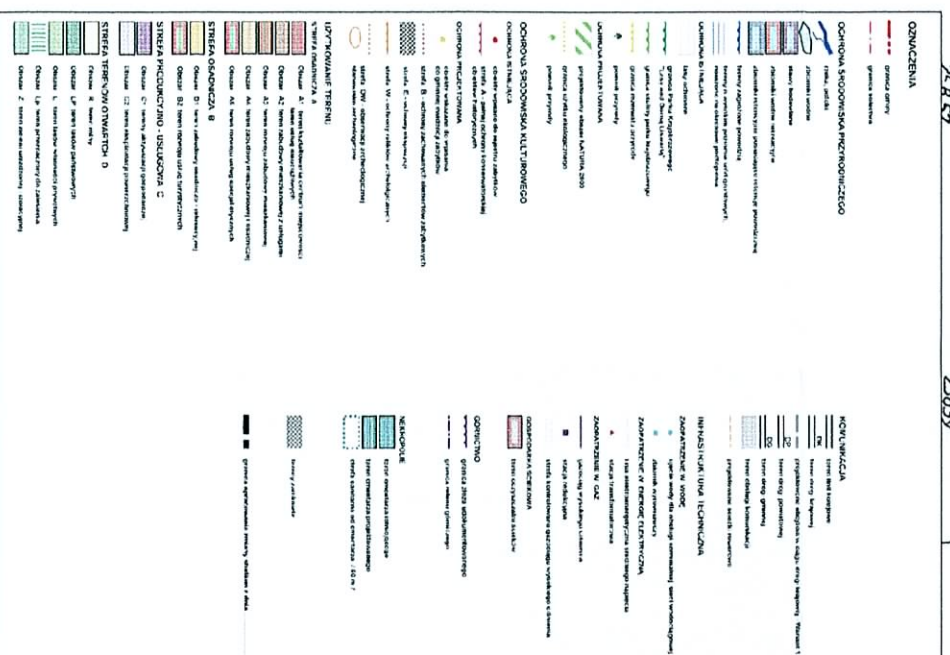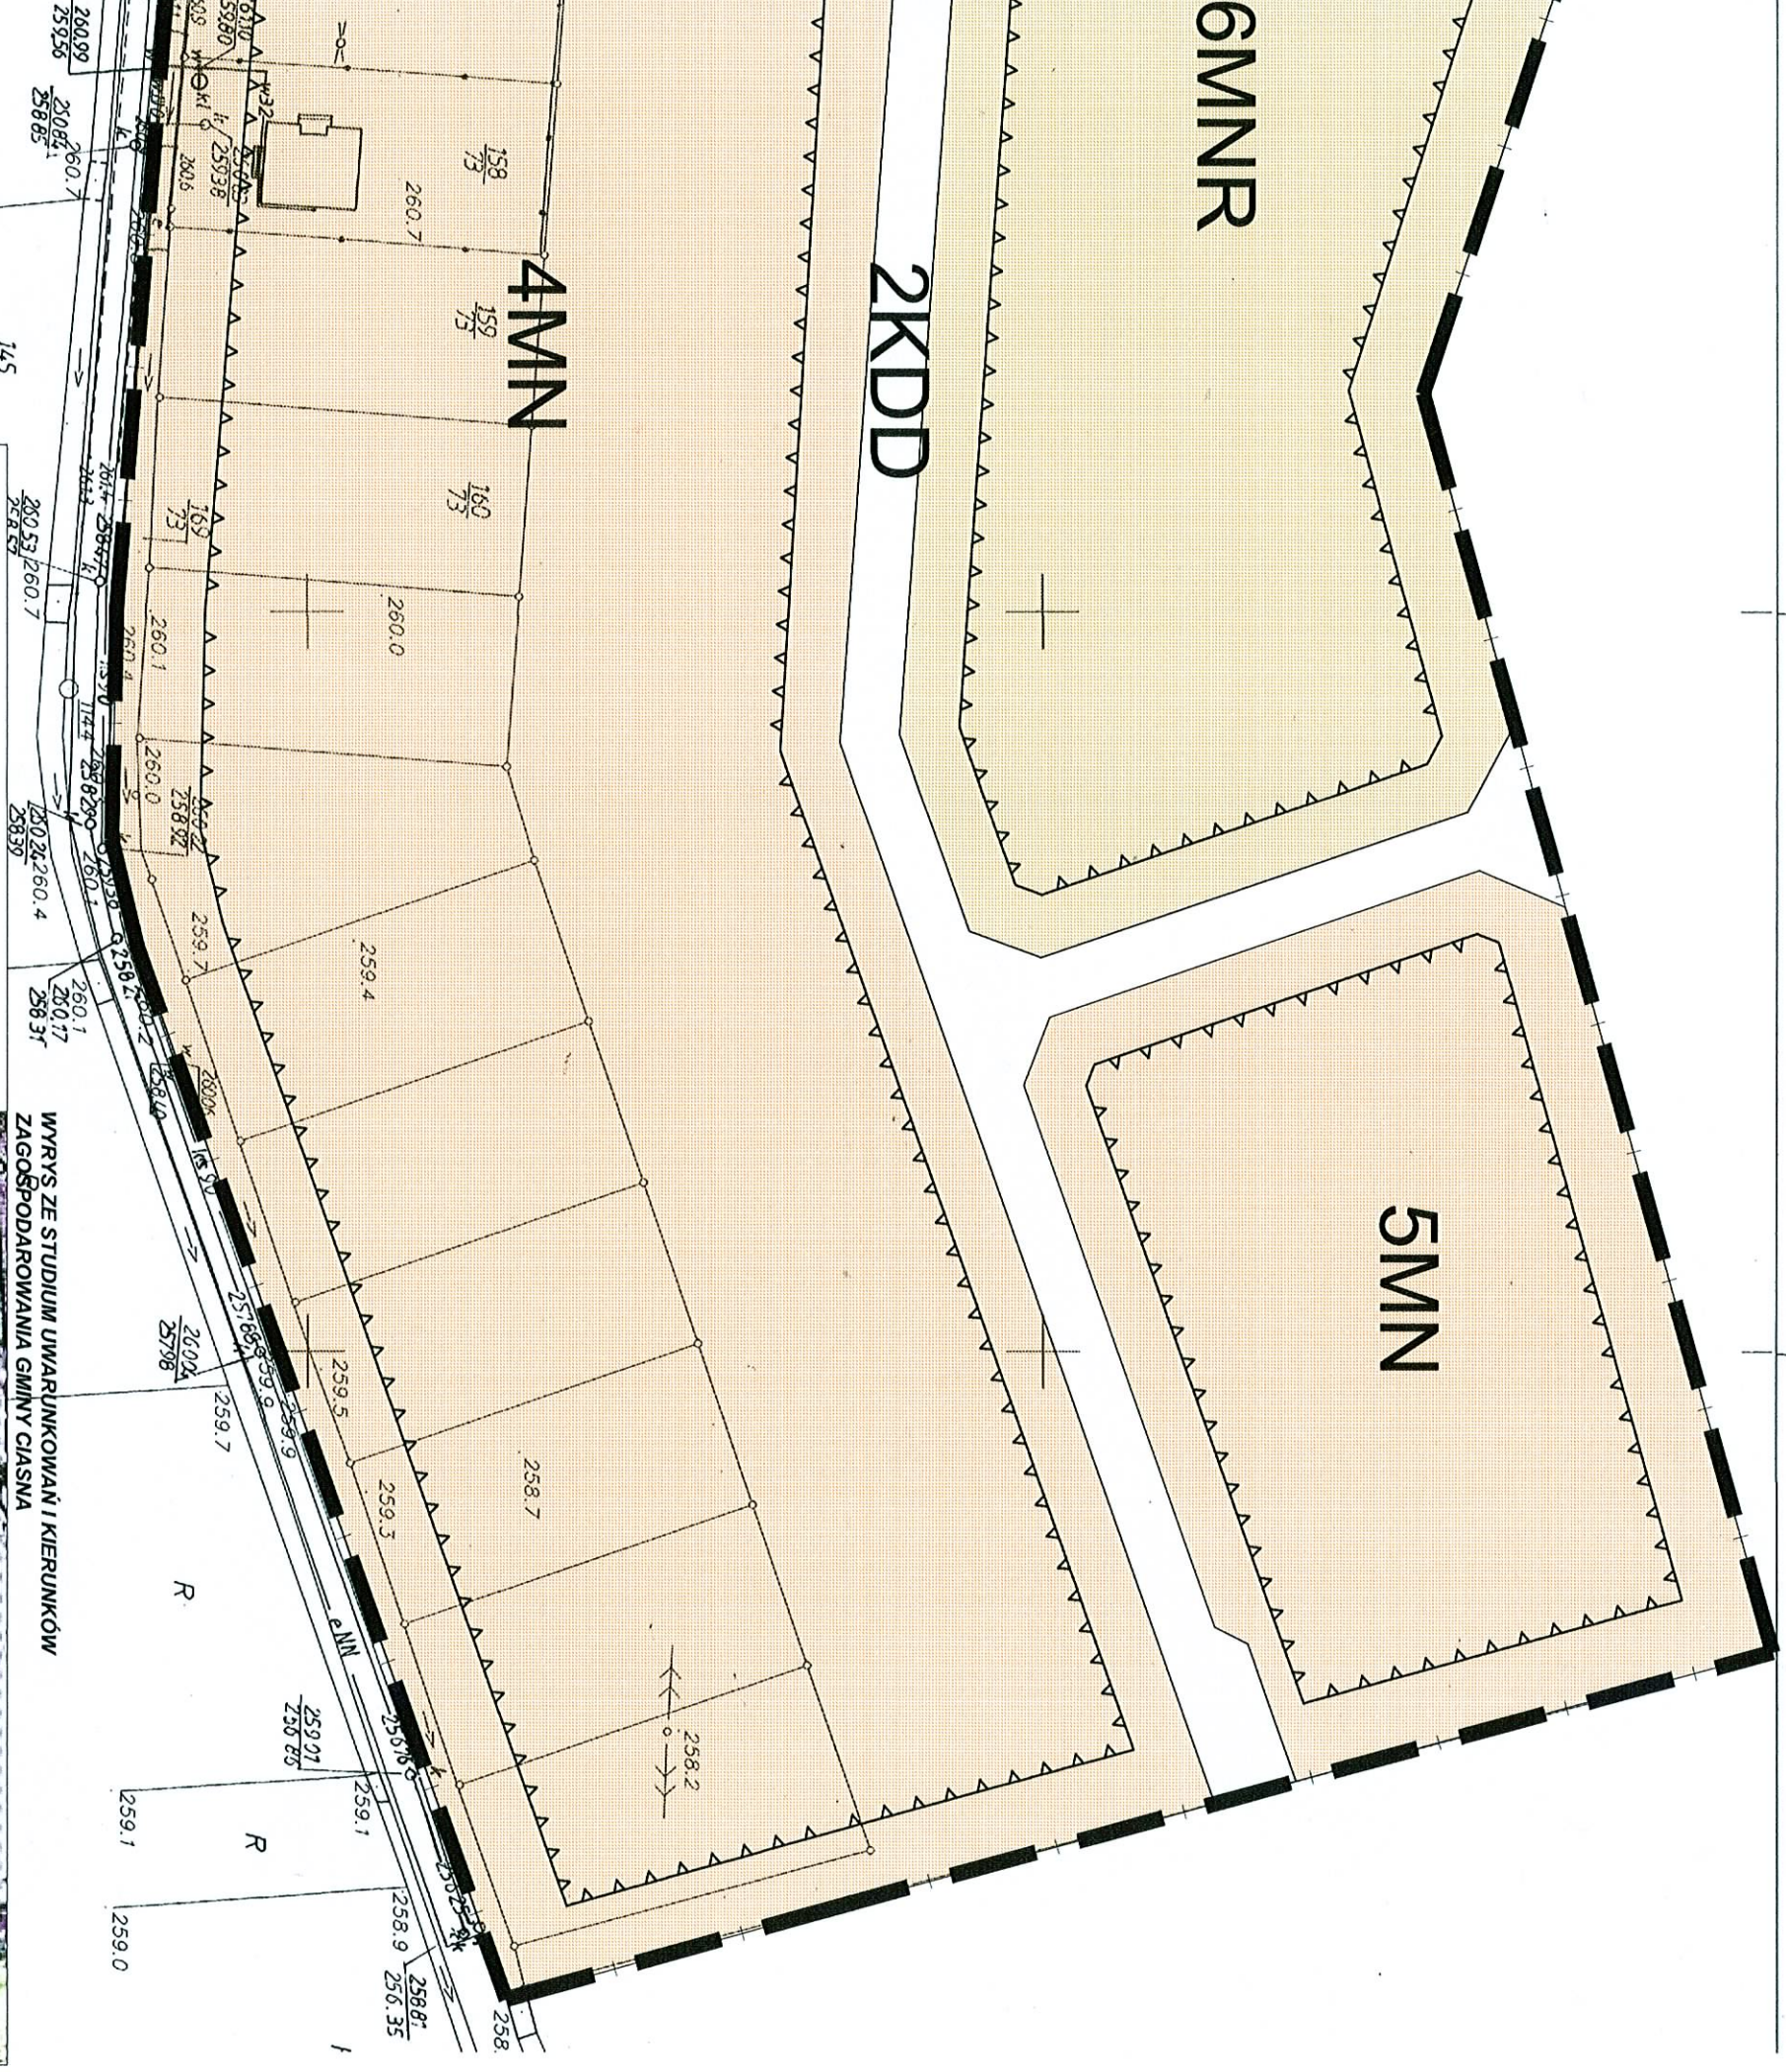

WYRYS ZE STUDIUM UWARUNKOWAŃ I KIERUNKÓW ZAGOSPODAROWANIA GMINY CIASNA

■ ■ ■ ■ ■ OBSZAR OBJĘTY OPRACOWANIEM