


ZAŁĄCZNIK GRAFICZNY NR 3  
DO UCHWAŁY NR .....  
RADY GMINY W CIASNEJ  
Z DNIA .....

WYRYS ZE STUDIUM UWARUNKOWAŃ I KIERUNKÓW  
ZAGOSPODAROWANIA GMINY CIASNA

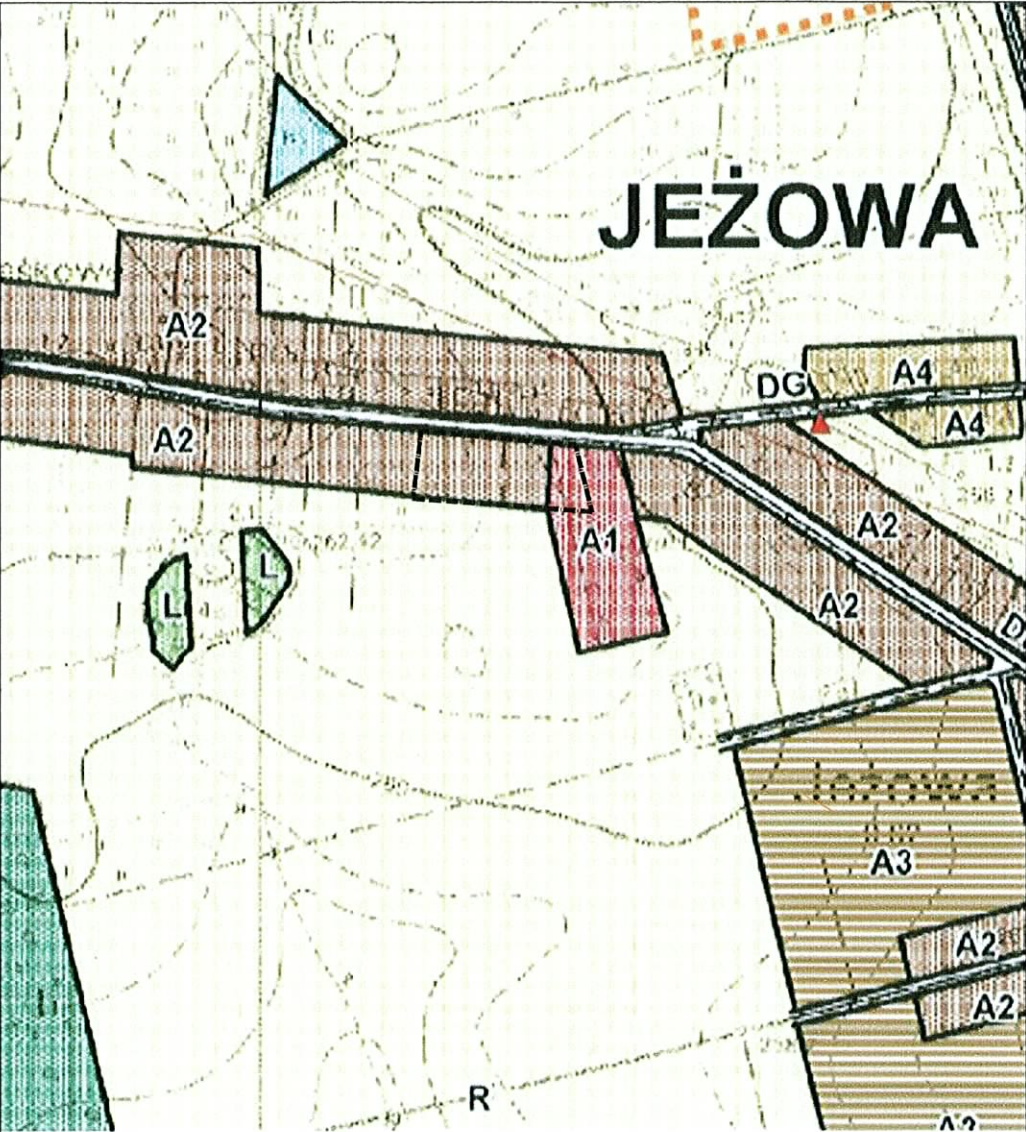

LEGENDA:

MNR

TEREN ZABUDOWY  
MIESZKANIOWO-ZAGRODOWEJ

GRANICA OPRACOWANIA

GRANICA OPRACOWANIA

LINIE ROZGRANICZAJĄCE

LINIE ROZGRANICZAJĄCE

NIEPRZEKRACZALNA LINIA ZABUDOWY

NIEPRZEKRACZALNA LINIA ZABUDOWY

SKALA 1:1000

