


6

5

7.35

4.05

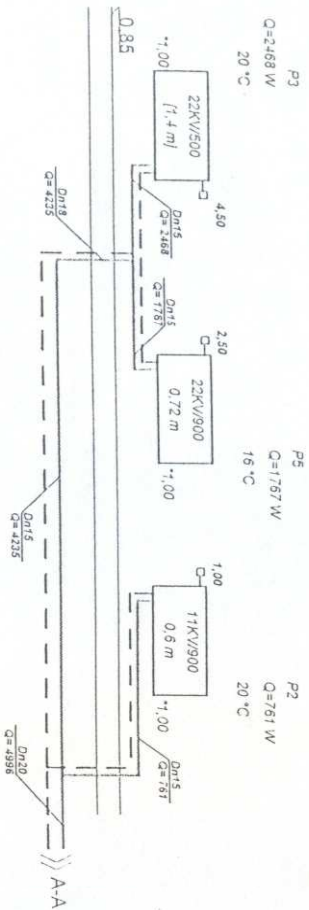


-1.50

B1

7.35


4.05

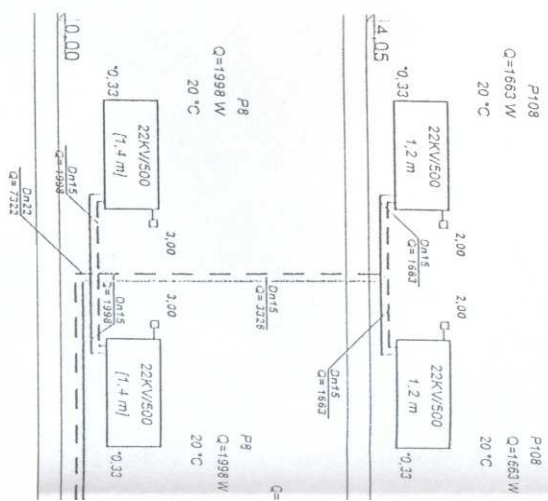

- B 1 3 8 10


7.35 7.35

4.05 4.05

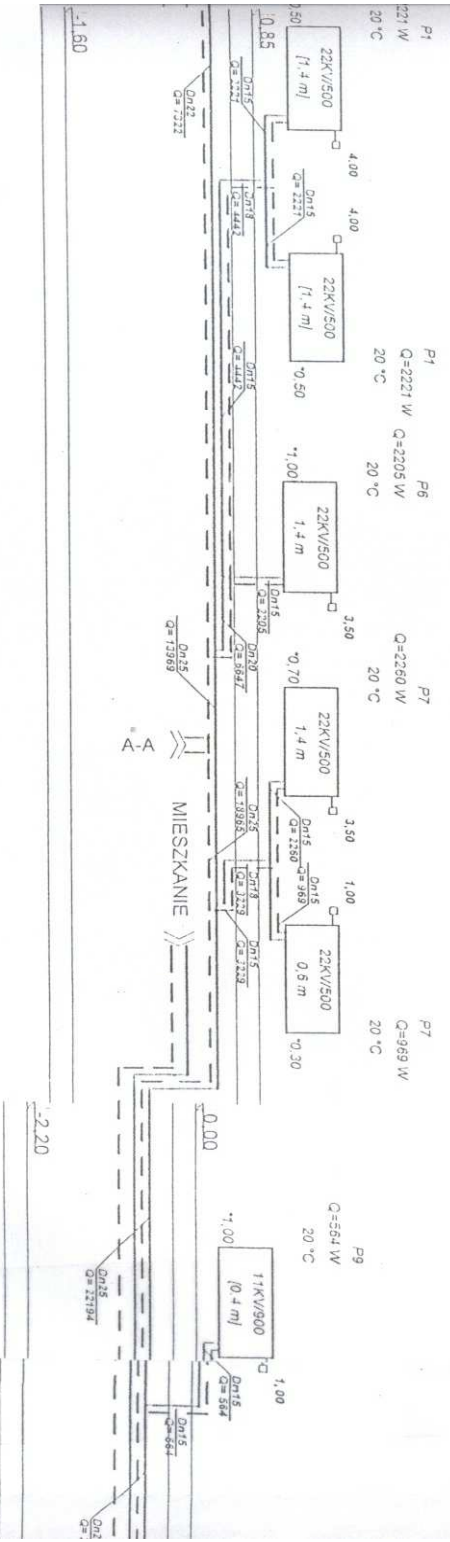


A2

7.75

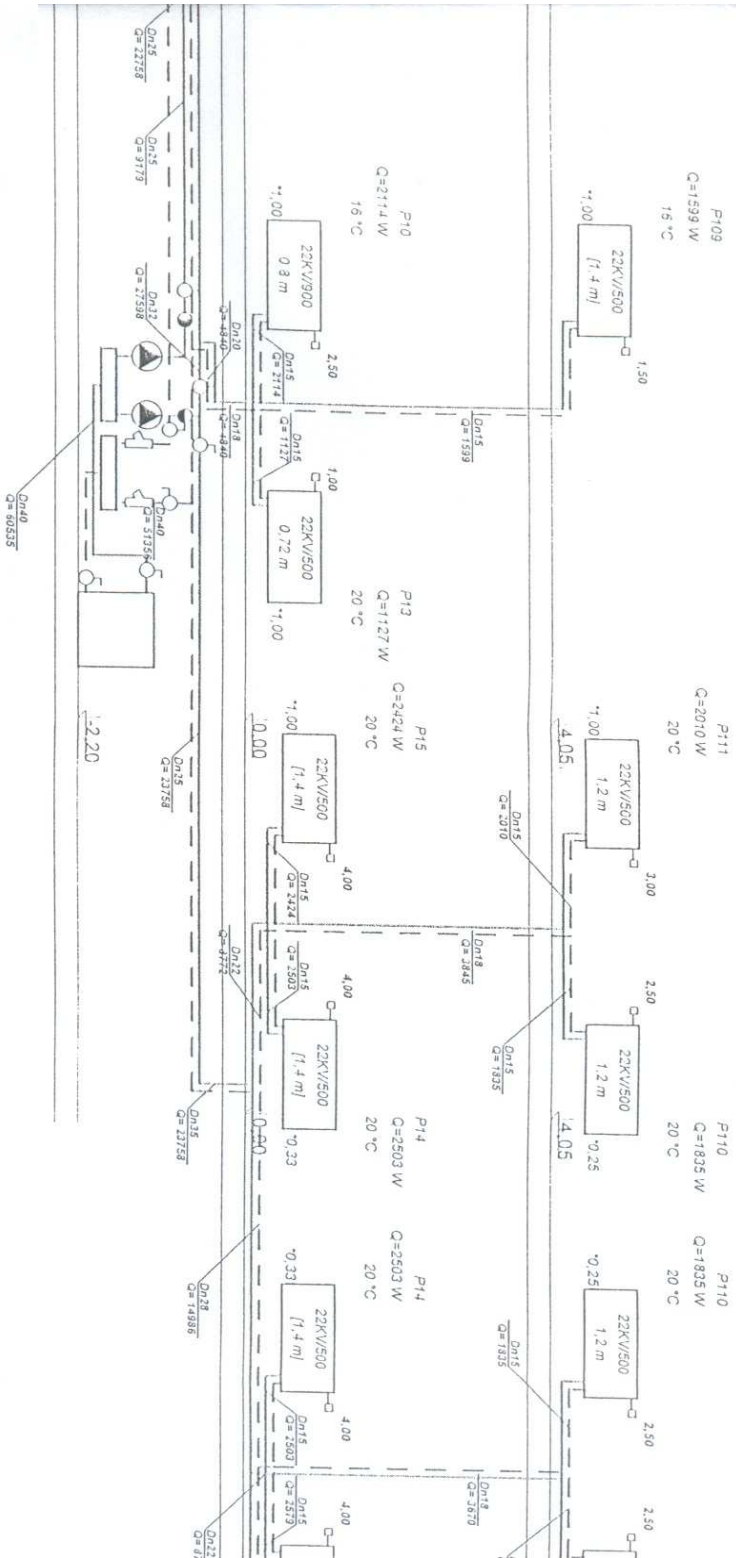

A2

A3

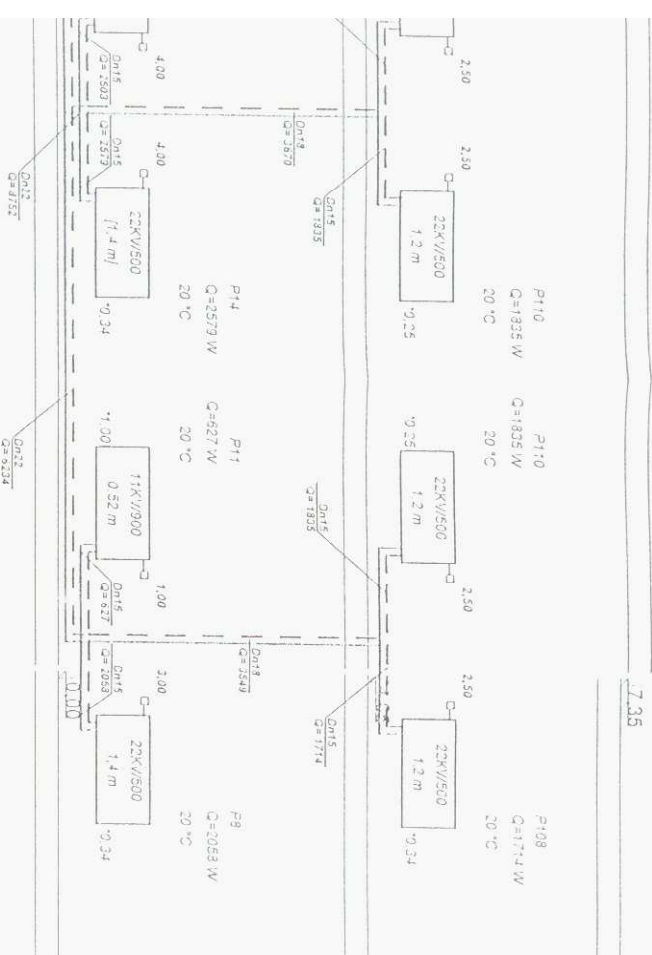

Nazwa obiektu budowlanego	Budynek Szkoły Podstawowej i Przedszkola			
Adres obiektu budowlanego	Glinica gm. Ciasna ul. Asfaltowa 6			
Przedmiot rysunku	Modernizacja - wymiana wewnętrznej instalacji centralnego ogrzewania Rozwinięcie instalacji.			
EURO PROJEKT	Imię i Nazwisko	Specjalność	Nr uprawnień budowlanych	Podziałka Nr rys. 1:100 5
Opracował	Inż. Tomasz Siwek			04.2006
Projektował	mgr inż. Jerzy Jeziorowski	Instalacyjno - inżynierska	UAN 17342/130/92	04.2005