



W8

W7

7.35

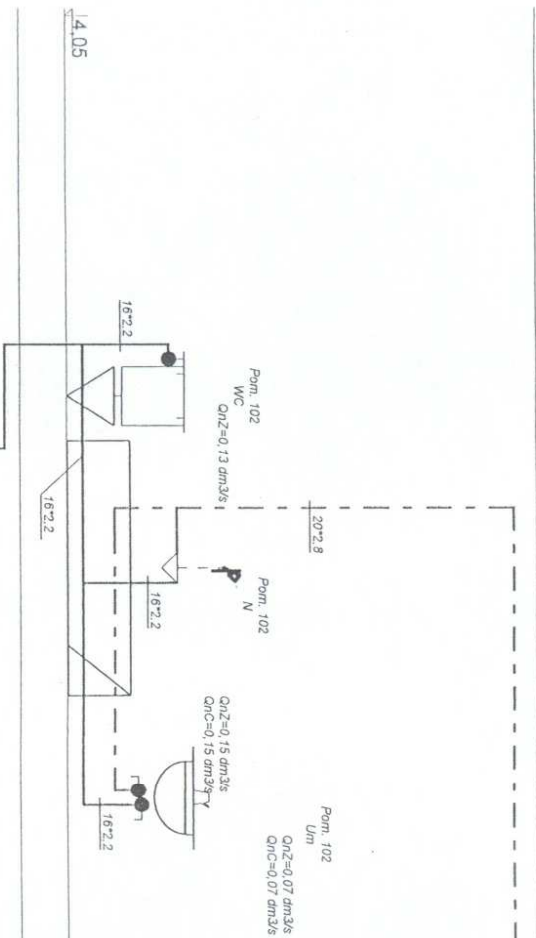

14.05

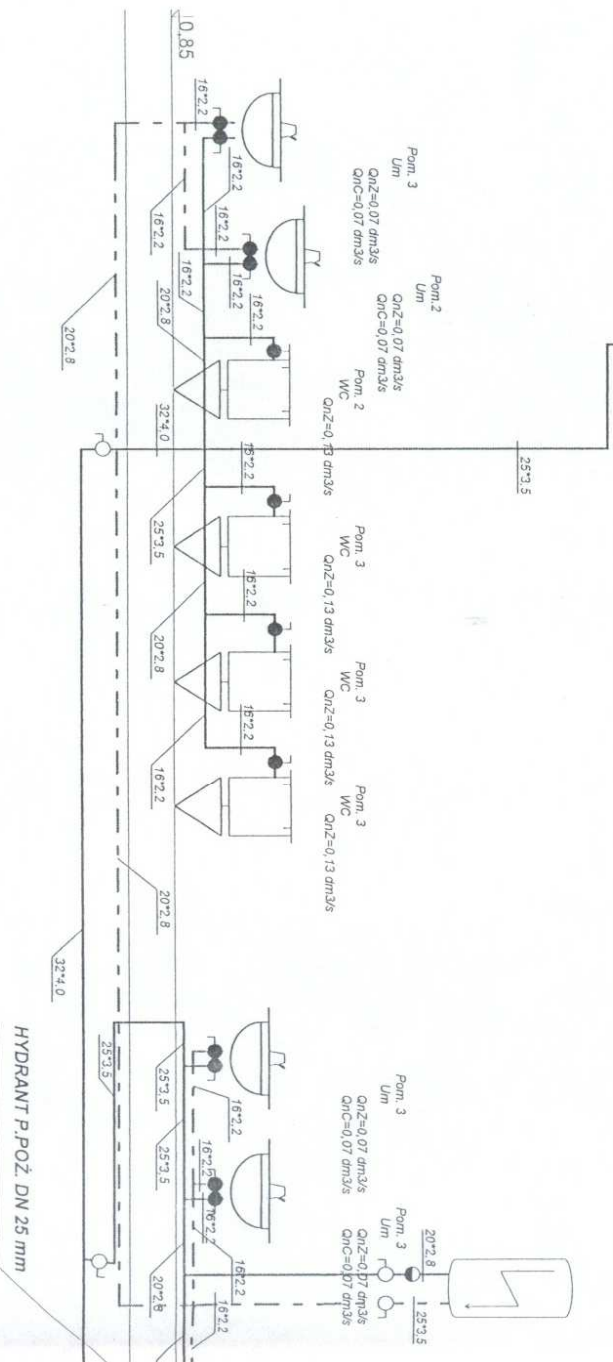

-1.60

H


W6

W5

W1

17.35

12

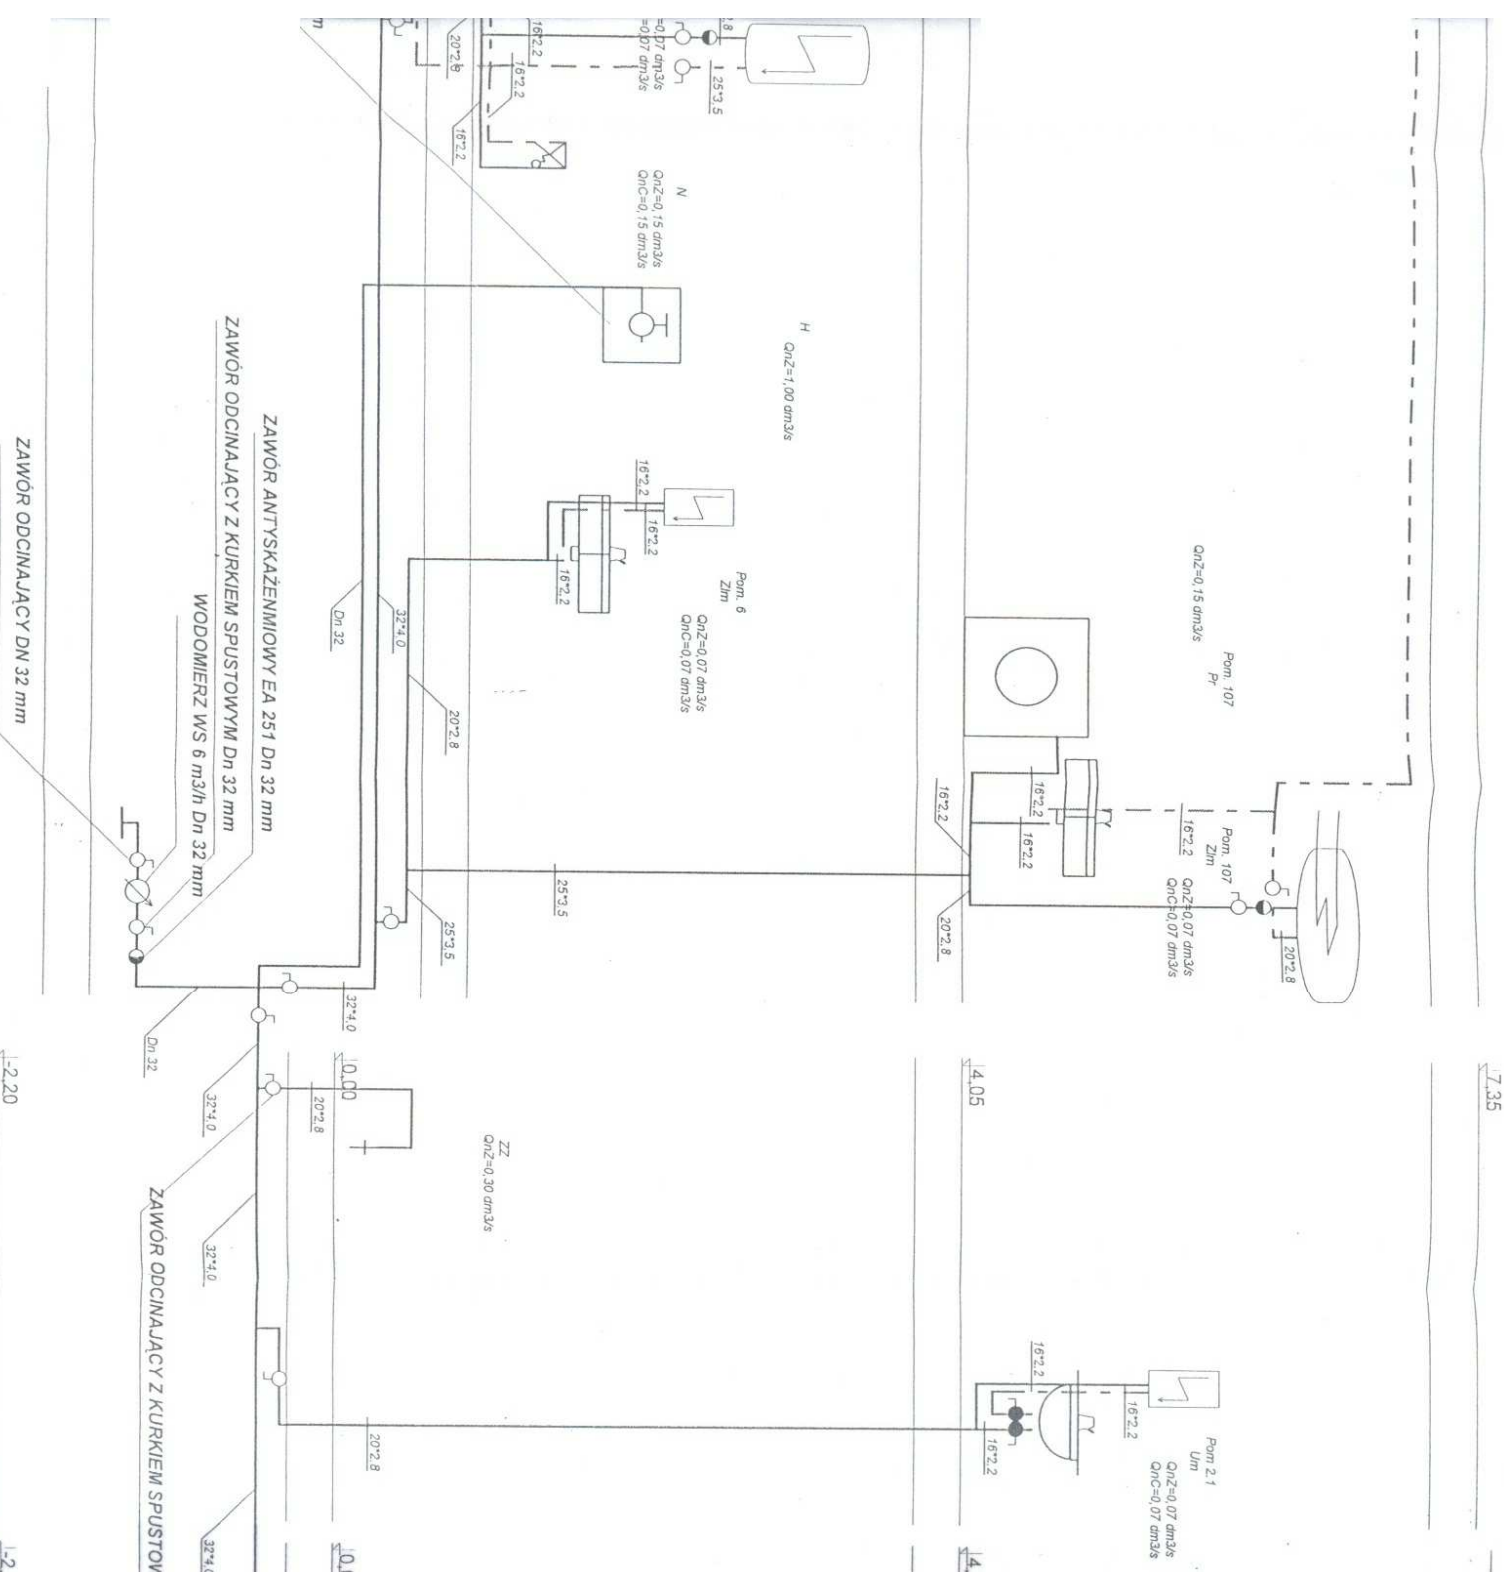


W1

7.15


W3

W4

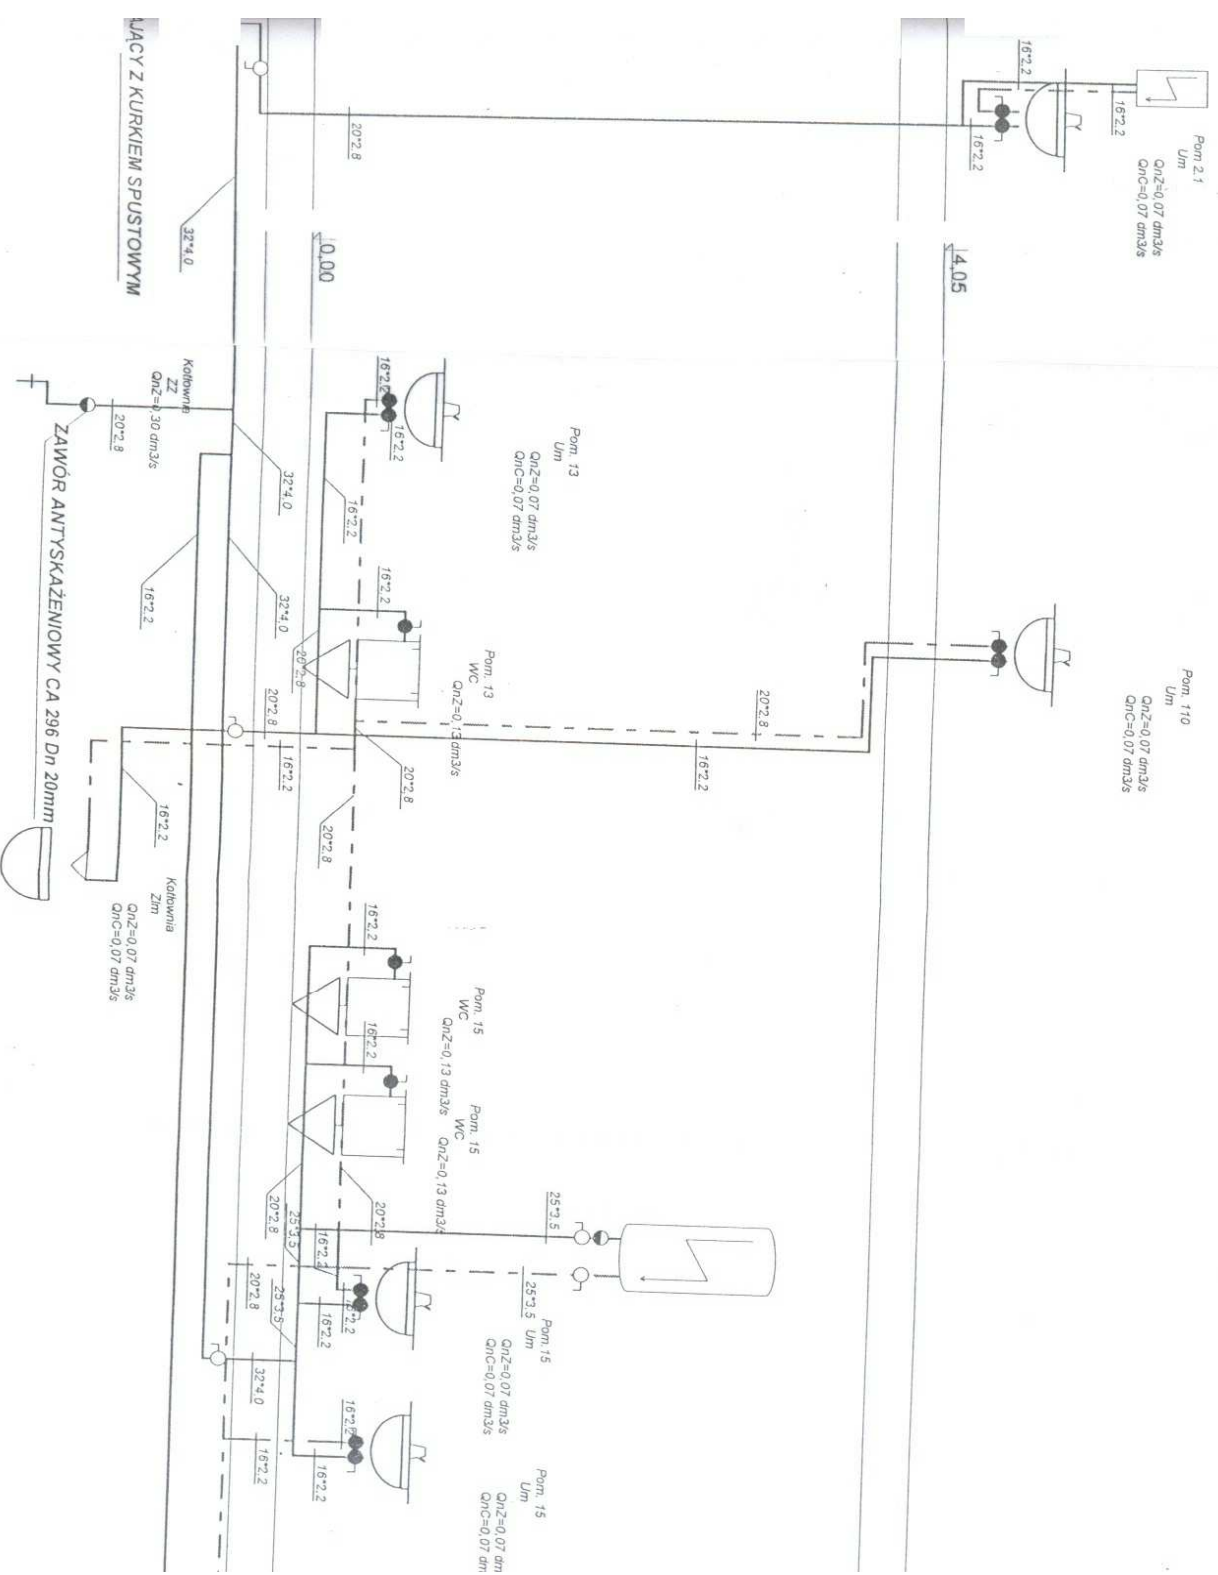

W4

W2

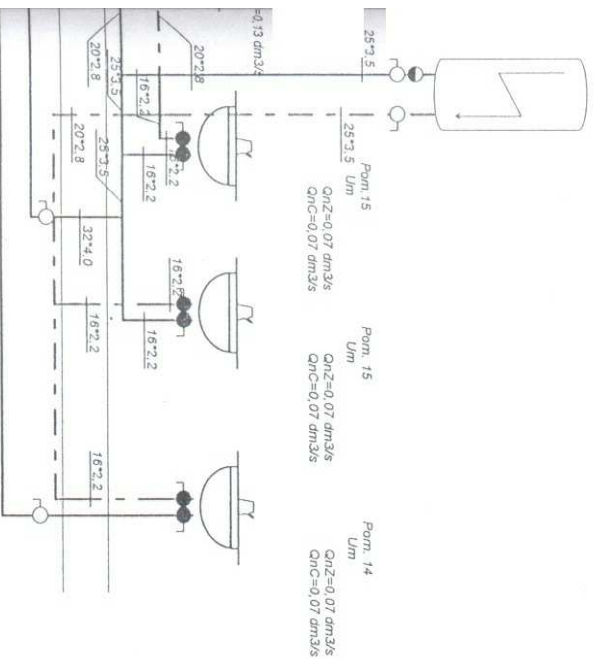

Skowy Podstawowej

Glinica gm. Ciasna
ul. Asfaltowa 6

zacja - wymiana wewnętrznej instalacji
analizacyjnej
ięcie instalacji wodociągowej.

Podziatka Nr rys.
1:50 2

Nazwisko	Specjalność	Nr uprawnień budowlanych	Data	Podpis
masz Siwek			04.2006	
gr inż. eziorowski	instalacyjno - inżynijna	UAN /7342/130/92	04.2006	