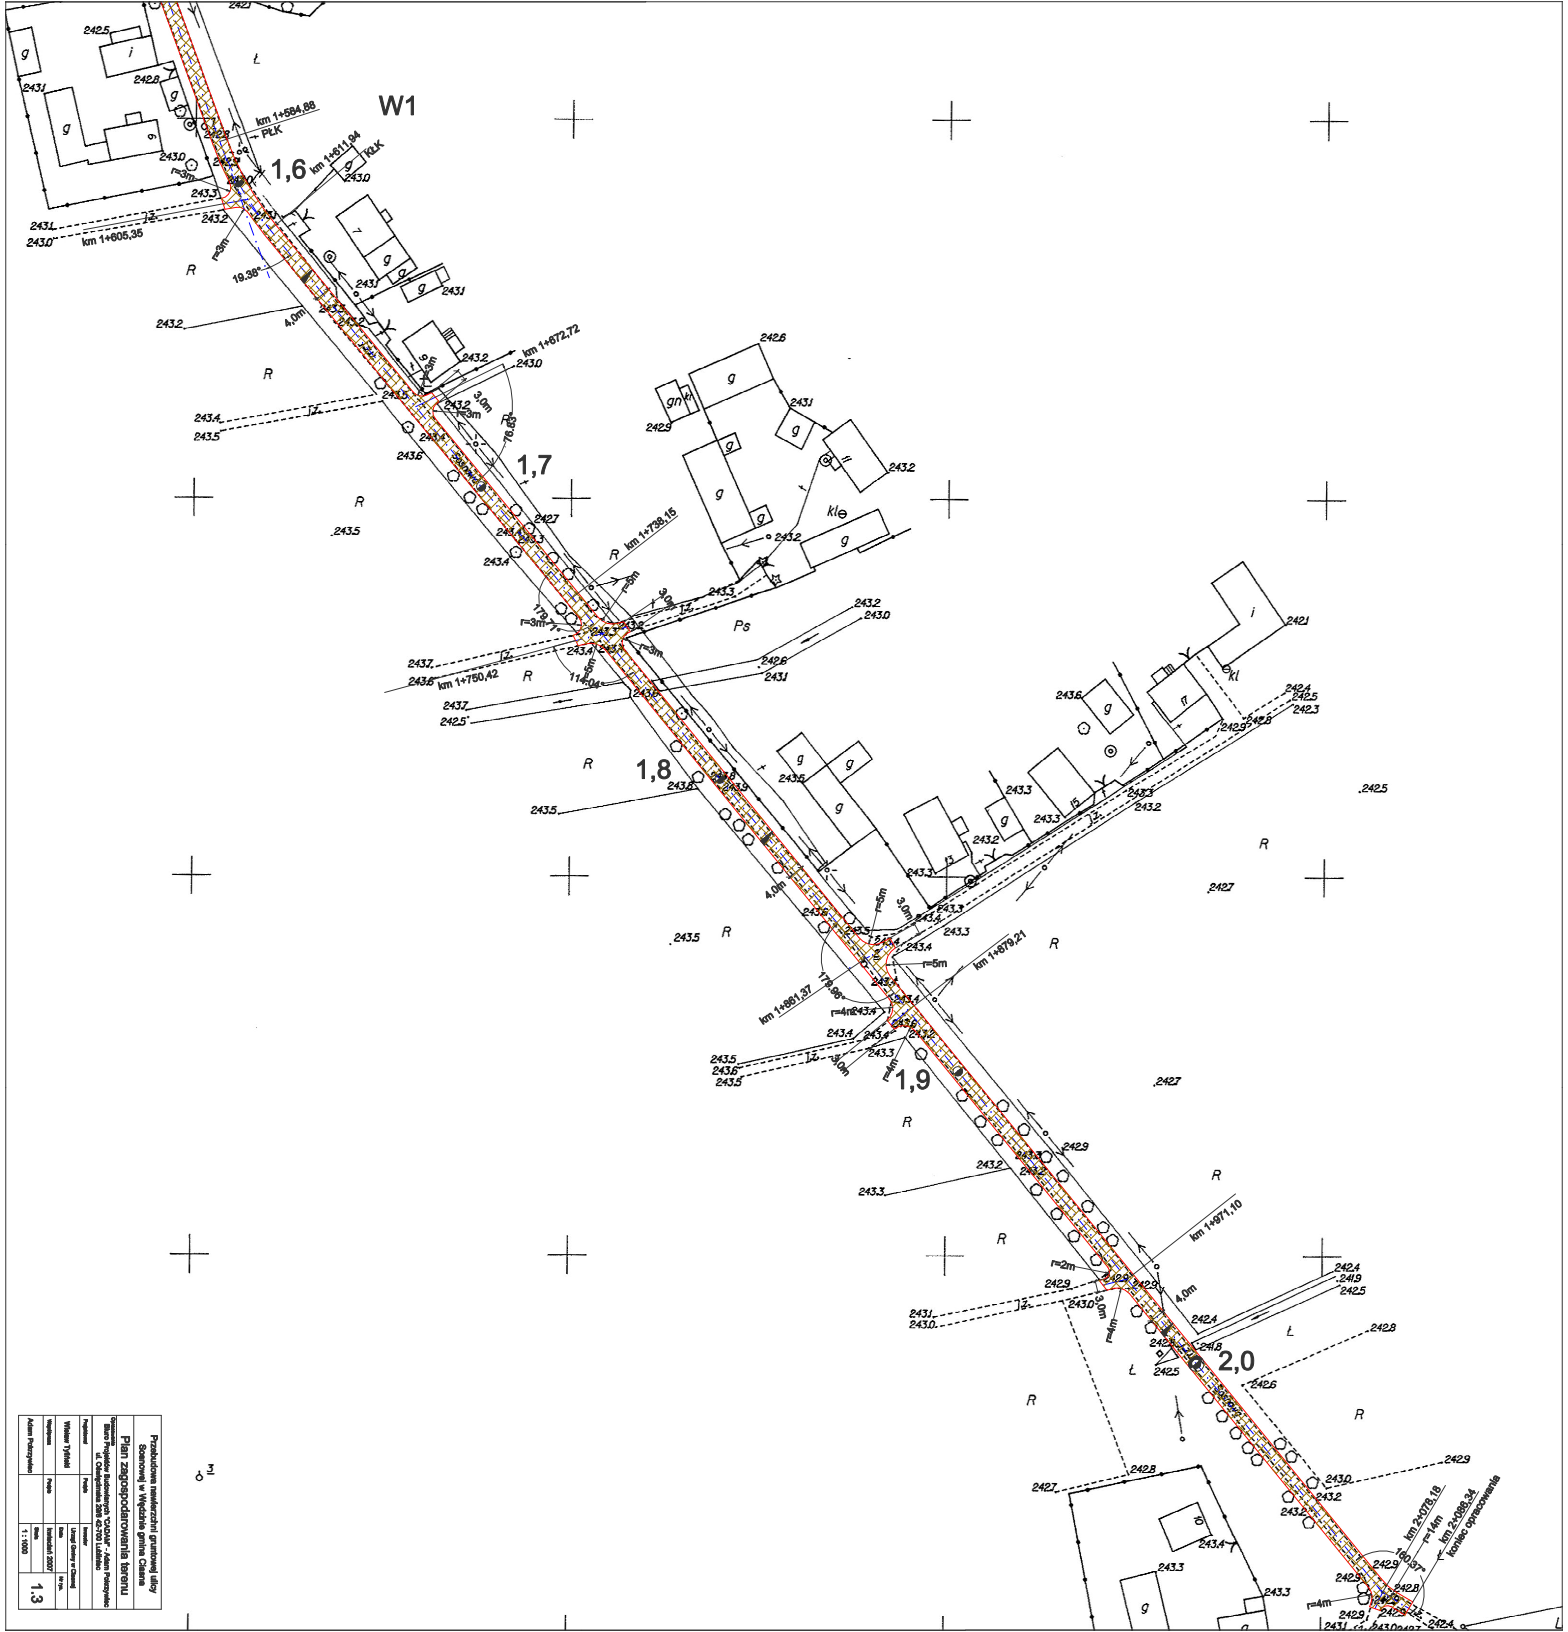

Przebudowa nawierzchni gruntowej alei Stoinowej w Wędzinie gmina Ciasna

Plan zagospodarowania terenu

Opracował: Biuro Projektowe Budownictwo "CIASNA" - Adam Piotrzyński ul. Chełmońskiego 30W 43-370 Lubliniec

Projektował	Wiktor Tyrkiel	Projektant	Adam Piotrzyński
Rysował	Wiktor Tyrkiel	Inwestor	Urząd Gminy w Ciasnej
Nadzorował	Adam Piotrzyński	Data	Sierpień 2020
		Skala	1:1000
		Nr rys.	1.3