


Nr zam.: 1358/2018

Mapa zasadnicza 511.341.173
Skala 1:1000

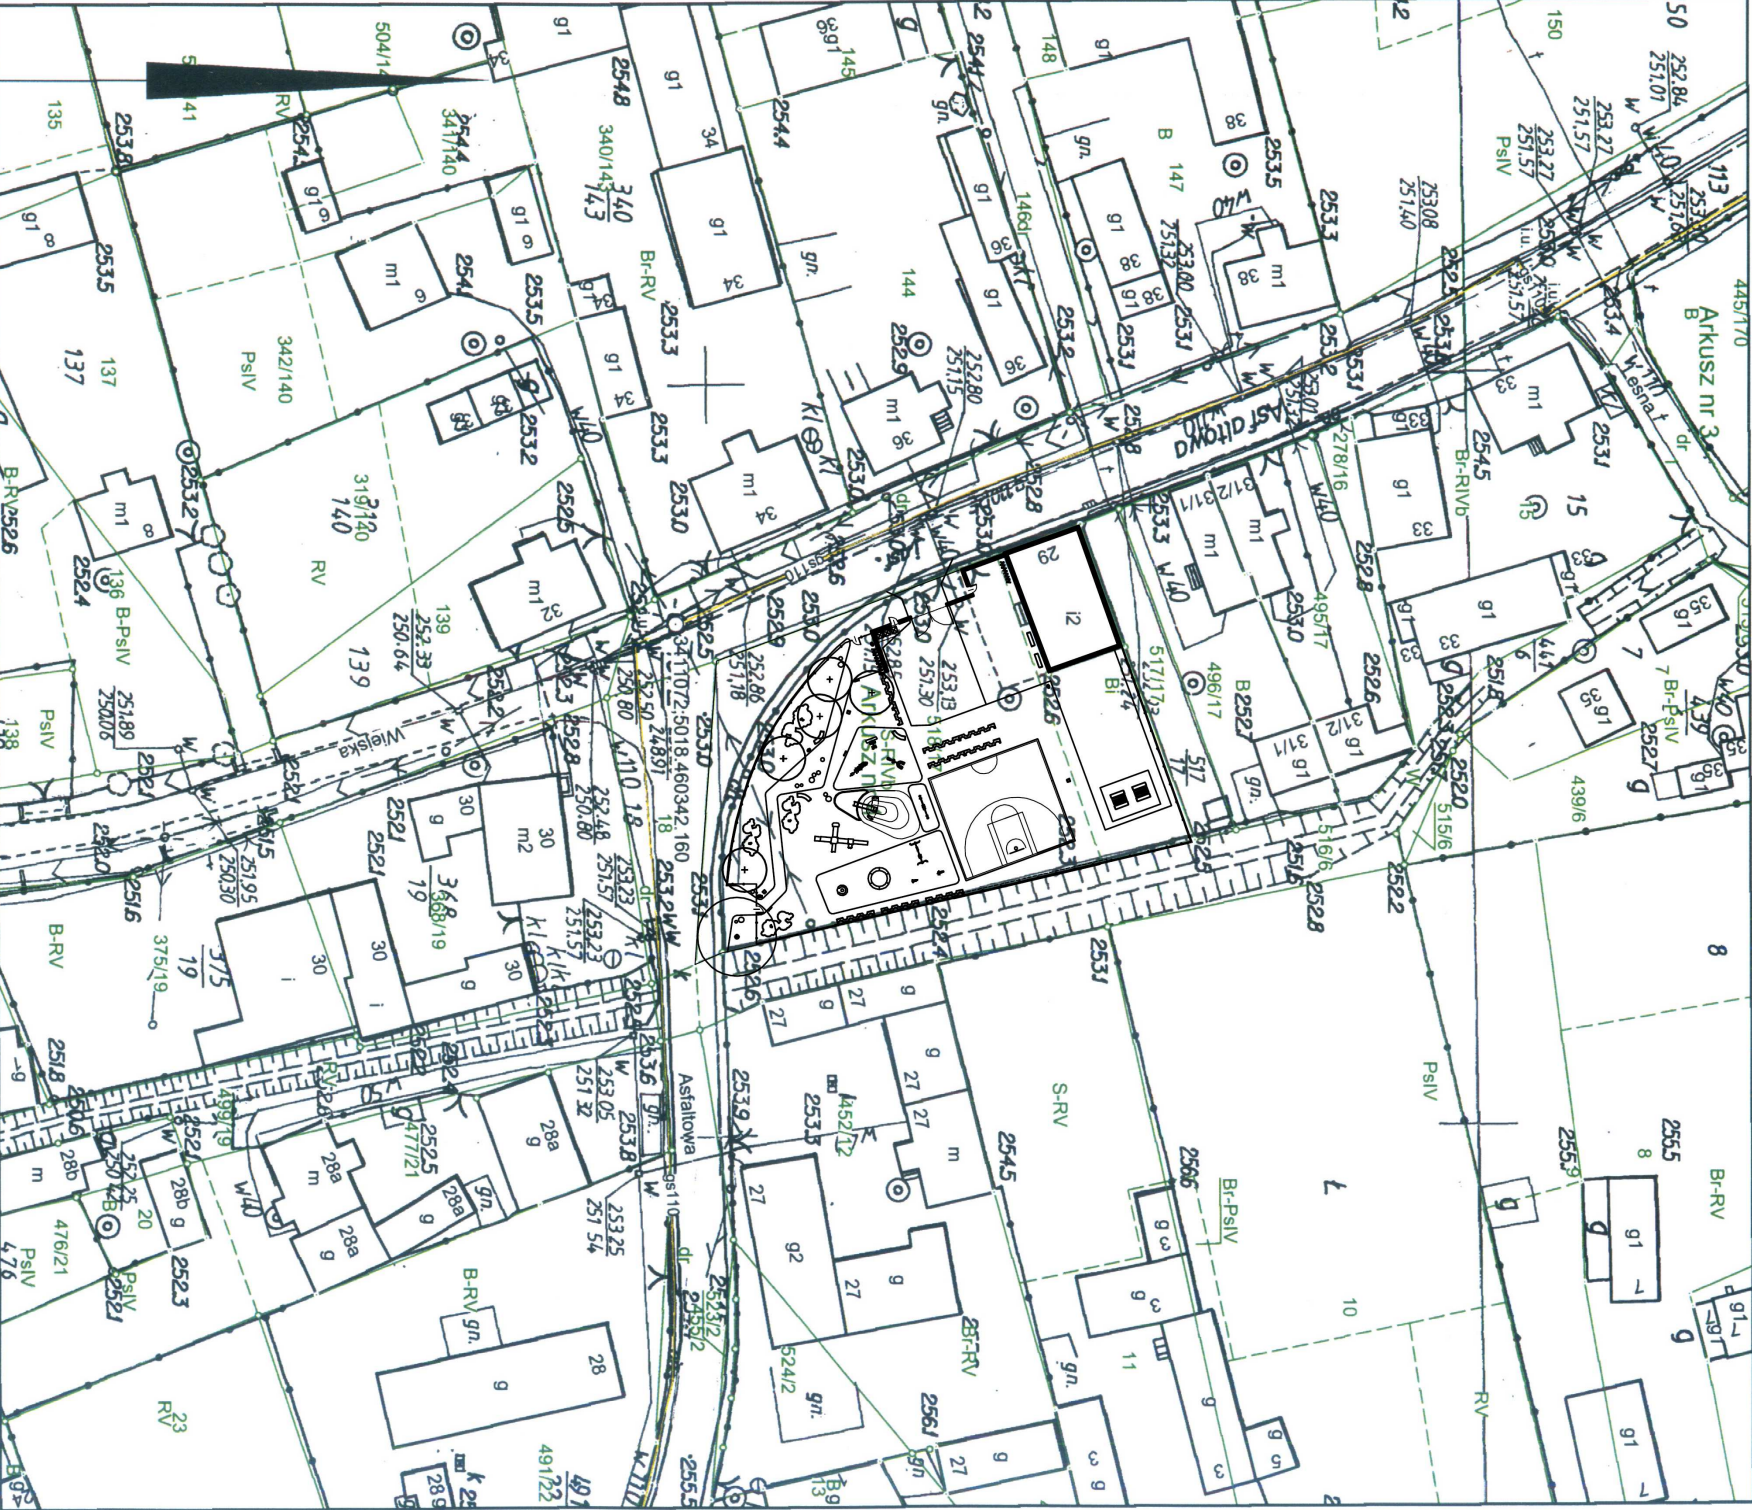

z up. STAROSTY
Wykonali: Tomasz Kubasik
Tomasz Kubasik

Dane ewidencyjne dotyczące granic działek nie spełniają wymagań
określonych w obowiązujących standardach technicznych

- UWAGA:
- PROJEKTOWANE ZAGOSPODAROWANIE NIEZMIENIA SPOSOBU
UŻYTKOWANIA TERENU.
- PRZEZNACZENIE TERENU ZGODE JEST Z ZAPISEM
MIEJSCOWEGO PLANU ZAGOSPODAROWANIA.
- PROJEKT WYKONANO W OPARCIU O PODKŁAD CYFROWY
MAPY ZASADNICZEJ.
- W PROJEKCIE ZACHOWANO ODLEGŁOŚĆ 10m POMIĘDZY
STREFAMI PLACU ZABAW I OŚA A GRANICĄ UKŁADU
KOMUNIKACJI.
- W PROJEKCIE ZACHOWANO ODLEGŁOŚĆ 3m POMIĘDZY
STREFAMI PLACU ZABAW I OŚA A PRZEBIEGIEM LINII
NAPOWIETRZNEJ.
- W PROJEKCIE ZACHOWANO ODLEGŁOŚĆ 10m POMIĘDZY
STREFAMI PLACU ZABAW I OŚA A LOKALIZACJĄ PLACU
GOSPODARCZEGO.
- WSZYSTKIE WYMIARY SPRAWDZIĆ NA BUDOWIE.

0 10m 20m



LEGENDA:

- GRANICA DZIAŁKI
- ZABUDOWA ISTNIEJĄCA
- KOMUNIKACJA
- POW. BIOLOGICZNE CZYNNA
- NAWIERZCHNIA BEZPIECZNA - BIAŁA
- NAWIERZCHNIA BEZPIECZNA - ŻÓŁTA
- NAWIERZCHNIA BEZPIECZNA - CZARNA
- PLAC GOSPODARCZY
- OGRÓDZENIE GABIONOWE
- KRZEWY OZDOBNE / ŻYWOPLOTY
- DRZEWO LIŚCIASTE PROJEKTOWANE
- DRZEWO LIŚCIASTE ISTNIEJĄCE

BILANS TERENU:

POW. TERENU: 2420.00 m² - 100 %
POW. ZABUDOWY: 180.00 m² - 7.44 %
POW. KOMUNIKACJI: 1381.00 m² - 57.07 %
POW. BIOL.-CZYNNA: 859.00 m² - 35.50 %

UWAGA:
ROZPATRYWAĆ Z RYSUNKIEM AP-02/01

cees architektki
ul. Rajkiewicza 5/9, 41-902 Bytom
tel. 502 039 764, 601 39 72 76

TEMAT I ADRES OBIEKTU
PROJEKT ZAGOSPODAROWANIA
TERENU PLACU ZABAW
PRZY UL. ASFALTOWEJ W JEZOWIE
dz. nr 518/17

INWESTOR
URZĄD GMINY CIASNA
ul. Nowa 1a,
42-793 Ciasna

PROJEKTOWAŁ:

dr inż. arch.
Cezary WAWRZYNIAK
nr upr. 134/02

mgr inż. arch.
Sylvia NIEDZIELA-WAWRZYNIAK

PRZEDMIOT RYSUNKU / SKALA

SYTUACJA - ZAGOSPODAROWANIE TERENU
SKALA 1:1000

BRANŻA / STADIUM
ARCHITEKTURA / PROJEKT BUDOWLANY

DATA
SIERPIEŃ 2018

NR RYSUNKU

AP-01/01