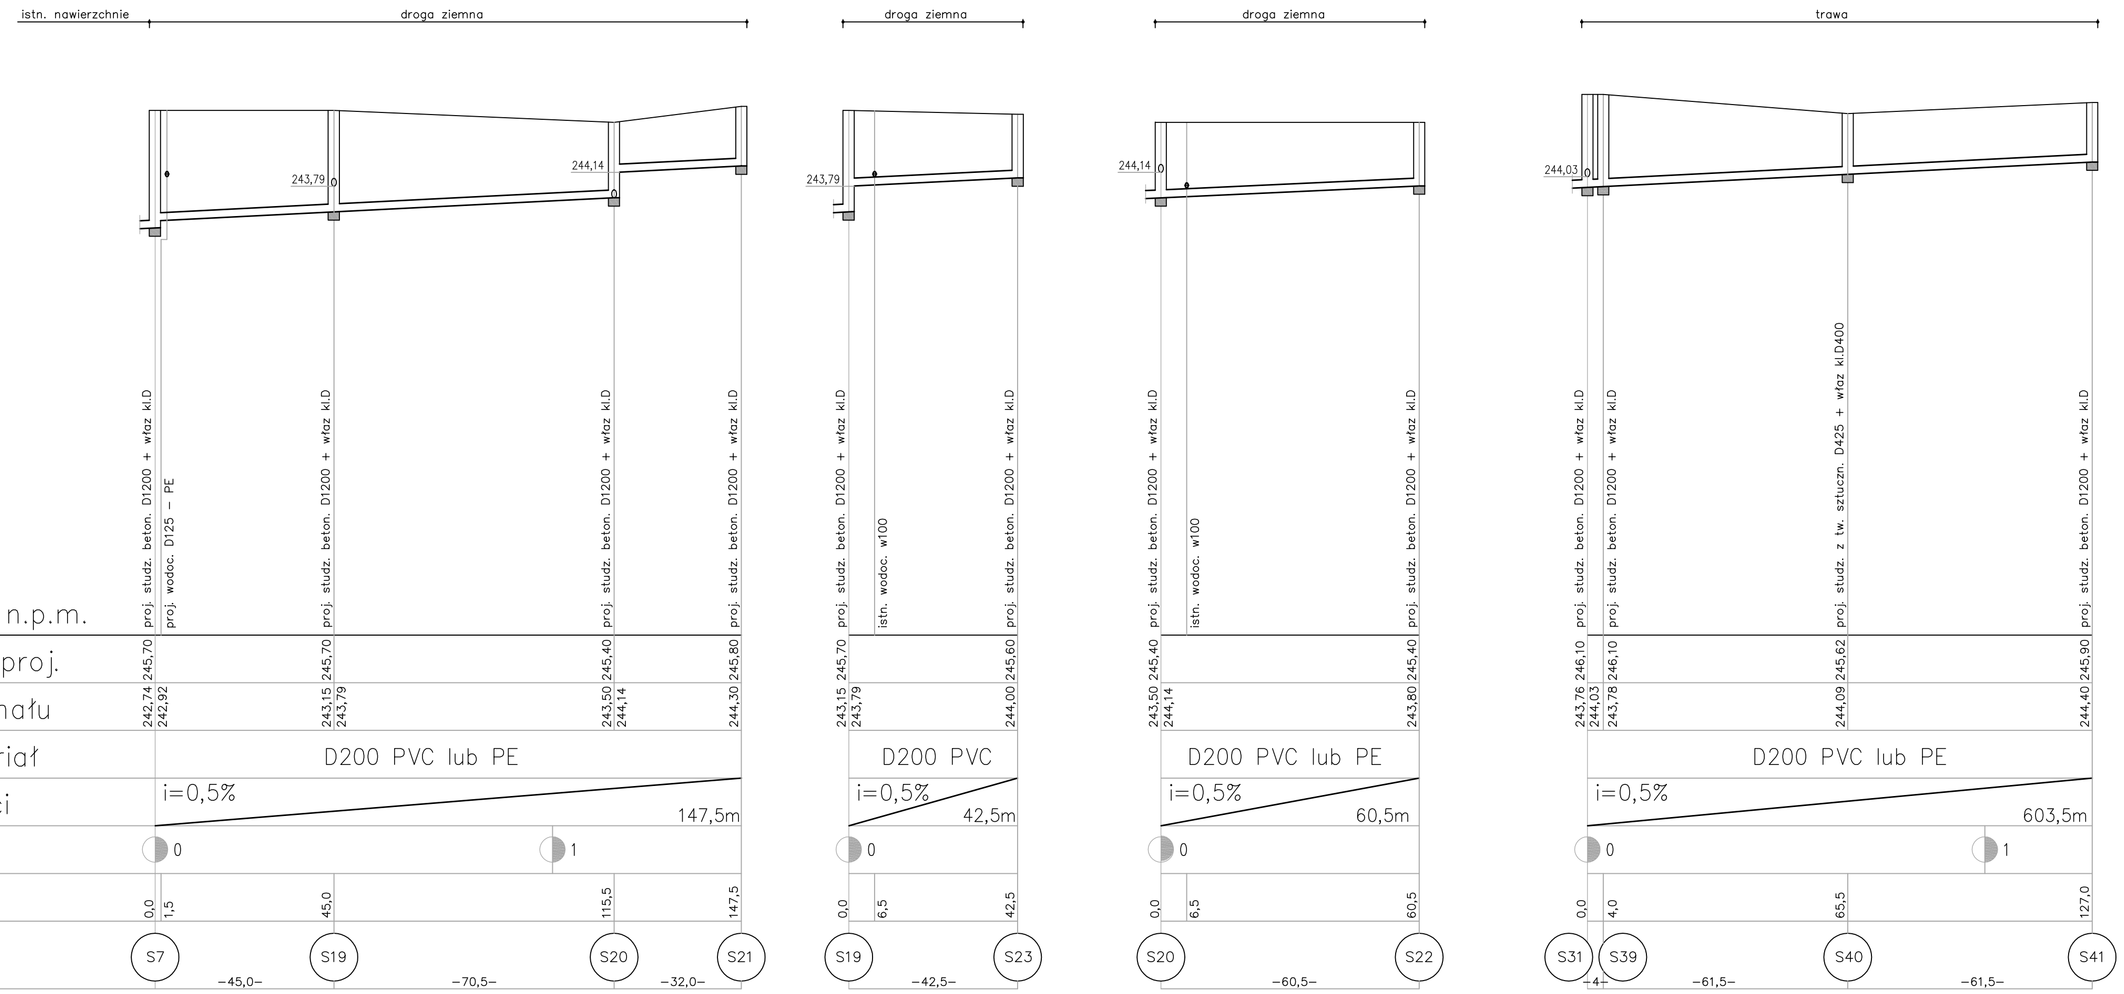

BIURO INŻYNIERSKIE inż. Jacek Biela UL. PIŁSUDSKIEGO 23a/1; 42-700 LUBLINIEC tel: (034) 356-13-33, 606-468-529; jacek_biela@op.pl			
TEMAT:	ROZBUDOWA WODOCIĄGU SIECIOWEGO ORAZ KANALIZACJI SANITARNEJ W ULICY ŚWIERKOWEJ I PO JEJ PÓŁNOCNO-WSCHODNIEJ STRONIE W CIASNEJ		
RYSUNEK:	PROFIL PODŁUŻNY KANALIZACJI SANITARNEJ		
ADRES:	CIASNA UL. ŚWIERKOWA I JEJ PÓŁNOCNO-WSCHODNIA STRONA		
INWESTOR:	GMINA CIASNA 42-793 CIASNA UL. NOWA 1A		
STADIUM:	PROJEKT BUDOWLANY	BRANŻA: SANITARNA	
PROJEKTANT:	inż. JACEK BIELA	nr uprawnień: 715/01	data: 08.2016
SPRAWDZAJĄCY:	inż. JERZY KRÓL	53/91/OP	08.2016
SKALA: 1:100/1000	PROJEKT ZAGOSPODAROWANIA TERENU		RYS. NR: 7