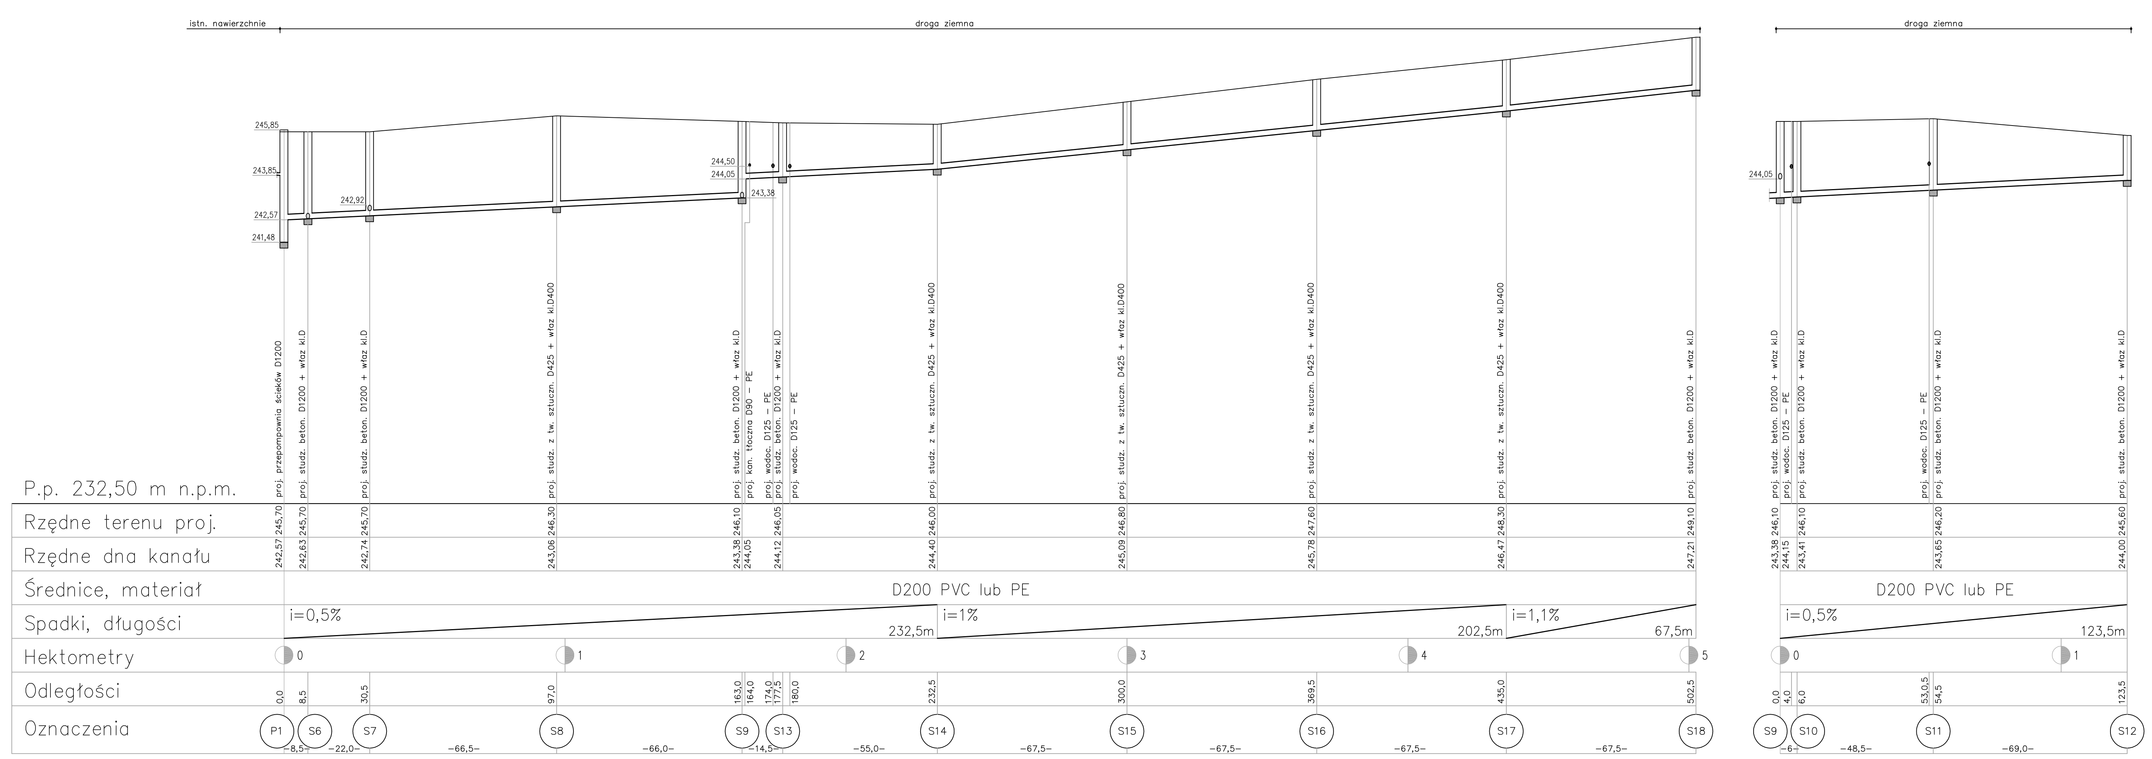

BIURO INŻYNIERSKIE inż. Jacek Biela
ul. PIOTRA SKARGI 2/4 42-700 LUBLINIEC
tel: (034) 358-13-33, 606-456-526, jacek_biela@op.pl

TEMAT:	ROZBUDOWA WODOCIĄGU SIECIOWEGO ORAZ KANALIZACJI SANITARNEJ W ULICY ŚWIERKOWEJ I PO JEJ PÓŁNOCNO-WSCHODNIEJ STRONIE W CIASNEJ
RYSUNEK:	PROFIL PODŁUŻNY KANALIZACJI SANITARNEJ
ADRES:	CIASNA UL. ŚWIERKOWA I JEJ PÓŁNOCNO-WSCHODNIA STRONA
INWESTOR:	GMINA CIASNA 42-793 CIASNA UL. NOWA 1A
STADIUM:	PROJEKT BUDOWLANY / BRANŻA: SANITARNA
PROJEKTANT:	inż. JACEK BIELA / TECHN. 170/91 / DATA: 08.2016 / PODPIS:
SPRAWDZAJĄCY:	inż. JERZY KRÓL / 53/91/OPI / DATA: 08.2016 / PODPIS:
SKALA: 1:100/1000	PROJEKT ZAGOSPODAROWANIA TERENU / RYS. NR: 5